แบบฟอร์มข้อมูลพื้นฐานโครงการของจังหวัด/กลุ่มจังหวัด (ระดับกิจกรรมย่อย) (๑ ชุด : ๑ โครงการ)

ลำดับความสำคัญ.....

ชื่อโครงการ :**ปรับปรุงถนนดินเพื่อการเกษตร บ้านกุดเตย** **วงเงิน** ๒,๒๐๗,๒๐๐ **บาท**

ประเด็นยุทธศาสตร์ของจังหวัด/กลุ่มจังหวัด เพิ่มประสิทธิภาพระบบโลจิสติกส์ให้สามารถดำเนินการขนส่ง

หน่วยดำเนินการ : ที่ว่าการอำเภอตาพระยา

ผู้รับผิดชอบ : ..... **ตำแหน่ง** : ..... **สถานที่ติดต่อ** ..... **หมายเลขโทรศัพท์** .....

(๑) หลักการและเหตุผล

(๑.๑) ที่มา : (ระบุ เช่น มติ ครม. นโยบายรัฐบาล แผนพัฒนาจังหวัด / กลุ่มจังหวัด หรืออื่นๆ)

อำเภอตาพระยา จึงเห็นถึงความจำเป็นในการดำเนินการปรับปรุงถนนดินเพื่อการเกษตร บ้านกุดเตย หมู่ที่ ๑๑ ตำบลตาพระยา

(๑.๒) สรุปสาระสำคัญ

สภาพปัญหา / ความต้องการ : .....

- บ้านกุดเตย หมู่ที่ ๑๐ ตำบลตาพระยา เพื่อให้ประชาชนใช้ในการสัญจร คมนาคม ขนส่ง ขนส่งลำเลียงผลผลิตทางการเกษตร

ความเร่งด่วน : (ระบุระดับความจำเป็นเร่งด่วน) หากไม่ดำเนินการปรับปรุงถนนดินเพื่อการเกษตร จะทำให้ราษฎรเดือนร้อน การสัญจรในการขนส่งลำเลียงผลผลิตทางการเกษตร

(๒) ข้อมูลทั่วไปของโครงการ

(๒.๑) วัตถุประสงค์ของโครงการ :เพื่อใช้ในการขนส่งลำเลียงผลผลิตทางการเกษตร

.....

(๒.๒) ความสอดคล้องกับแผนพัฒนาจังหวัด/กลุ่มจังหวัด

กับประเด็นยุทธศาสตร์การจัดสรรงบประมาณ (เลือกเพียงข้อเดียว)

- [/] การปรับโครงสร้างเศรษฐกิจพื้นฐาน เพื่อยกระดับรายได้ พัฒนาการค้าการท่องเที่ยวและบริการของจังหวัด
- [ ] การเสริมสร้างคุณภาพชีวิต สร้างความมั่นคงของประชาชน ตลอดจนการบำรุงศาสนา และส่งเสริมศิลปวัฒนธรรม
- [ ] การอนุรักษ์ ป้องกัน และควบคุมการใช้ทรัพยากรธรรมชาติและสิ่งแวดล้อมอย่างเหมาะสม
- [ ] การป้องกัน ปราบปราม และสร้างระบบการรักษาความมั่นคงของประเทศ
- [ ] การเพิ่มประสิทธิภาพการบริหารจัดการ

(๒.๓) ลักษณะโครงการ (เลือกเพียงข้อเดียว)

- [/] การพัฒนาด้านเศรษฐกิจ
- [ ] การพัฒนาด้านสังคม
- [ ] ด้านการบริหารจัดการ
- [ ] การบริหารจัดการด้านทรัพยากรธรรมชาติและสิ่งแวดล้อม
- [ ] ด้านการรักษาความมั่นคงและความสงบ

(๒.๔) สถานภาพของโครงการ

- [ ] โครงการเดิม
- [/] โครงการใหม่

(๒.๕) ประเภทของโครงการ

- [/] พัฒนา
- [ ] ดำเนินการปกติ

(๒.๖) ระยะเวลาดำเนินโครงการ ๑ ปี เริ่มต้นปี ๑ ตุลาคม ๒๕๕๘ สิ้นสุดปี ๓๐ กันยายน ๒๕๕๙

(๒.๗) สถานที่ดำเนินโครงการ : (ระบุพื้นที่ดำเนินการ เช่น อำเภอ ตำบล หมู่บ้าน เป็นต้น) บ้านกุดเตย

หมู่ที่ ๑๑ ตำบลตาพระยา อำเภอตาพระยา จังหวัดสระแก้ว

(๓) กลุ่มเป้าหมาย และผู้มีส่วนได้ส่วนเสีย

(๓.๑) กลุ่มเป้าหมาย ราษฎร หมู่ที่ ๑๑ ตำบลตาพระยา

(๓.๒) ผู้มีส่วนได้ส่วนเสีย หมู่ที่ ๑๑ ตำบลตาพระยา

(๔) เป้าหมาย ผลลัพธ์ และผลกระทบโครงการ

(๔.๑) เป้าหมายโครงการ

ตัวชี้วัด	หน่วยนับ	ปี ๒๕๕๗ แผน (ผล)*	ปี ๒๕๕๘ แผน	ปี ๒๕๕๙ แผน	ปี ๒๕๖๐ แผน
- ๑ หมู่บ้าน - ๒๑๓ ครัวเรือน - ประชากร ๙๗๕ คน			๑		

* ผลการดำเนินในปีงบประมาณ พ.ศ. ๒๕๕๘ (ตุลาคม ๒๕๕๘ - กันยายน ๒๕๕๙)

(๔.๒) ผลลัพธ์ : ประชาชนได้รับประโยชน์ ๑ หมู่บ้าน ๒๑๓ ครัวเรือน ประชากร ๙๗๕ คน

.....

.....

(๔.๓) ผลกระทบ :

เชิงบวก :ประชาชน จำนวน ๑ หมู่บ้าน ได้รับประโยชน์

เชิงลบ : -

(๕) แนวทางการดำเนินงาน

(แสดงรายละเอียดกิจกรรมที่จะทำภายใต้โครงการที่จังหวัด/กลุ่มจังหวัด เสนอขอ)

ปรับปรุงถนนดินเพื่อการเกษตร จำนวน ๑ แห่ง

.....

.....

.....

.....

(๖) วิธีการดำเนินงาน ☐ ดำเนินการเอง ☑ จ้างเหมา

(๗) วงเงินของโครงการ หน่วย : บาท

ปีงบประมาณ	เงินงบประมาณ	เงินนอกงบประมาณ	รวม
๒๕๕๗			
๒๕๕๘		๒,๒๐๗,๒๐๐	
๒๕๕๙			
๒๕๖๐			
รวมทั้งสิ้น			

(๘) วงเงินของโครงการจำแนกตามงบรายจ่าย (ให้กรอกข้อมูลตามแบบฟอร์มรายละเอียดจำแนกตามงบรายจ่าย)

หน่วย : บาท

รายการ	งบประมาณ	เงินนอกงบประมาณ
รวมทั้งสิ้น		
งบดำเนินงาน - ค่าตอบแทน - ค่าใช้สอย - ค่าวัสดุ - ค่าสาธารณูปโภค งบลงทุน - ค่าครุภัณฑ์ - ค่าที่ดินและสิ่งก่อสร้าง งบเงินอุดหนุน งบรายจ่ายอื่น		

(๙) ความพร้อมของโครงการ

(๙.๑) พื้นที่ดำเนินโครงการ

☑ ดำเนินการได้ทันที หมายถึง ได้ศึกษาความเหมาะสมและกำหนดพื้นที่ดำเนินการหรือได้รับอนุญาตตามกฎหมาย และสามารถดำเนินการได้ทันที

☐ อยู่ในระหว่างเตรียมการ หมายถึง ได้ศึกษาความเหมาะสมและกำหนดพื้นที่ดำเนินการแล้ว แต่อยู่ในระหว่างจัดเตรียมพื้นที่ หรือกำลังแก้ไขปัญหา / อุปสรรคต่างๆ หรือเตรียมการขออนุญาตตามกฎหมาย

☐ อยู่ในระหว่างศึกษาความเหมาะสม และคัดเลือกพื้นที่ดำเนินการ

(๙.๒) แบบรูปรายการ / แผนการปฏิบัติงาน

☑ มี และสมบูรณ์ (ให้ระบุชื่อหน่วยงานเจ้าของรูปแบบรายการที่ใช้) .....

☐ มีแต่ยังไม่สมบูรณ์ (ให้ระบุชื่อหน่วยงานเจ้าของรูปแบบรายการที่ใช้) .....

☐ ไม่มี

(๙.๓) ความพร้อมของบุคลากร เครื่องมือ และเทคนิคการดำเนินการ

- บุคลากรมีประสบการณ์ ☑ ทั้งหมด ☐ บางส่วน ☐ ไม่มีประสบการณ์
- เครื่องมือดำเนินการ ☑ มีพร้อมดำเนินการได้ทันที ☐ มีบางส่วนและต้องจัดหาเพิ่มเติม ☐ ไม่มี ต้องจัดหาเพิ่มเติม
- เทคนิคในการบริหารจัดการ ☑ มีประสบการณ์สูง ☐ มีประสบการณ์ปานกลาง ☐ ไม่มีประสบการณ์

(๙.๔) ผลกระทบสิ่งแวดล้อม

☐ ผ่านคณะกรรมการสิ่งแวดล้อมแห่งชาติแล้ว

☐ อยู่ระหว่างการพิจารณาของคณะกรรมการสิ่งแวดล้อมแห่งชาติ

☐ คณะกรรมการสิ่งแวดล้อมแห่งชาติยังไม่พิจารณา

(๙.๕) รายงานการศึกษาความเหมาะสม (FS)

☐ ไม่ต้องทำรายงานการศึกษา

☐ ต้องทำรายงานการศึกษา

(๙.๖) ผลตอบแทน

☐ มีผลตอบแทนทางเศรษฐกิจ/สังคม IRR

☐ ไม่มีผลตอบแทนทางเศรษฐกิจ/สังคม IRR

(๑๐) วิธีการบริหารจัดการหรือการดูแลบำรุงรักษา เมื่อโครงการแล้วเสร็จ เพื่อให้เกิดความยั่งยืนของโครงการ :

(๑๐.๑) แต่งตั้งช่างโยธาขององค์การบริหารส่วนตำบลตาพระยา สำรวจ ออกแบบ ก่อสร้าง

(๑๐.๒) มอบหมายหัวหน้าส่วนราชการอำเภอ ติดตาม ตรวจสอบ ประเมินผล

.....

.....

(๑๑) ปัญหา อุปสรรคและข้อจำกัด : ไม่มี

.....

.....

.....

.....

(๑๒) แนวทางแก้ไข : .....(ระบุแนวทางแก้ไข เช่น แก้ไขกฎหมาย ปรับโครงสร้างหน่วยงาน ปรับกลยุทธ์ ฯลฯ)...

-

.....

.....

.....

สรุปผลการประมาณราคาก่อสร้าง ปร. 5

ส่วนราชการ อำเภอตาพระยา จ.สระแก้ว **หน่วยงานออกแบบ/ประมาณราคา** ส่วนโยธา อบต.ตาพระยา

ประเภท งานทาง

ชื่อโครงการ โครงการปรับปรุงถนนดินเพื่อการเกษตร บ้านกุดเตย หมู่ที่ 11 ต.ตาพระยา เชื่อม บ้านสองพี่น้อง ต.โคคลาน อ.ตาพระยา จ.สระแก้ว

ปริมาณงาน - ดินถมอัดแน่น ขนาดกว้าง 6.00 ม.ยาว 5,160.00 ม. สูงเฉลี่ย 0.50 ม.

- ลงดินลูกรังผิวจราจร ขนาดกว้าง 6.00 ม.ยาว 5,160.00 ม. หนาเฉลี่ย 0.10 ม. หรือมีพื้นที่ไม่น้อยกว่า 30,960 ตร.ม. พร้อมวางท่อระบายน้ำ คสล.ขนาด 0.80 ม.x1.00 ม. จำนวน 8 จุด ๆ ละ 10 ท่อน = 80 ท่อน

เจ้าของโครงการ อำเภอตาพระยา จังหวัดสระแก้ว

สถานที่ก่อสร้าง บ้านกุดเตย หมู่ที่ 11 ต.ตาพระยา อ.ตาพระยา จ.สระแก้ว

ประมาณราคาเมื่อวันที่ 24 **เดือน** ธันวาคม **พ.ศ.** 2557

ลำดับที่	รายการ	ค่าวัสดุและค่าแรงงาน รวมเป็นเงิน (บาท)	FACTOR F	ค่าก่อสร้างทั้งหมด รวมเป็นเงิน (บาท)	หมายเหตุ
1.	**ประเภทงานอาคาร**				
2.	**ประเภทงานทาง**	1,651,501	1.3365	2,207,231.08	
3.	**ประเภทงานชลประทาน**				
4.	**ประเภทงานสะพานท่อเหลี่ยม**				
5.	**ประเภทงานครุภัณฑ์**				
6.	**ประเภทงานป้ายโครงการ**				
	เงื่อนไข				
	เงินล่วงหน้าจ่าย .....0..... %				
	เงินประกันผลงาน.....0..... %				
	ดอกเบี้ยเงินกู้.....7.....%				
	ภาษีมูลค่าเพิ่ม(VAT) ...7....%				
สรุป	**ราคาก่อสร้างเป็นเงินทั้งสิ้น**			2,207,231.08	
	คิดเป็นเงินเพียง			-2,207,200.00-	
	ตัวอักษร (-สองล้านสองแสนเจ็ดพันสองร้อยบาทถ้วน -)				

ลงชื่อ.....ผู้ประมาณราคา
(นายประติมา แสนทวีสุข) หัวหน้าส่วนโยธา

ลงชื่อ.....ตรวจสอบ/เห็นชอบ
(นายโสพล อุตสาหะ)
ปลัดอำเภอ

ลงชื่อ.....อนุมัติ
(นายวินัย โคมจริญ)
ปลัดอำเภอ (จพง.ปค.ชำนาญการพิเศษ) รักษาราชการแทน
นายอำเภอตาพระยา

ประมาณราคาค่าก่อสร้าง - ดินถมอัดแน่น ขนาดกว้าง 6.00 ม.ยาว 5,160.00 ม. สูงเฉลี่ย 0.50 ม. **ปร.4 หน้า** 1/1

- ลงดินลูกรังผิวจราจร ขนาดกว้าง 6.00 ม.ยาว 5,160.00 ม. หนาเฉลี่ย 0.10 ม. หรือมีพื้นที่ไม่น้อยกว่า 30,960 ตร.ม.

พร้อมวางท่อระบายน้ำ คสล.ขนาด 0.80 ม.x1.00 ม. จำนวน 8 จุด ๆ ละ 10 ท่อน = 80 ท่อน

สถานที่ก่อสร้าง บ้านกุดเตย หมู่ที่ 11 ต.ตาพระยา , บ้านสองพี่น้อง ต.โคคลาน อ.ตาพระยา จ.สระแก้ว **แบบเลขที่** /2558 **รายการเลขที่**

ฝ่ายประมาณราคาโดย นายประติมา แสนทวีสุข **เมื่อวันที่** 23 **เดือน** ธันวาคม **พ.ศ.** 2557

ลำดับที่	รายการ	จำนวน	หน่วย	ราคาวัสดุสิ่งของ		ค่าแรงงาน		ค่าวัสดุและแรงงาน	หมายเหตุ
				ราคาต่อหน่วย	จำนวนเงิน	ราคาต่อหน่วย	จำนวนเงิน		
1.	เคลียร์พื้นที่	41,280	ตร.ม.	-	-	1.41	58,204	58,204	
2.	งานดินถมคันทาง	20,962.5	ลบ.ม.	20	419,250	8.93	187,195	606,445	
3.	งานดินลูกรังผิวจราจร	4,953.6	ลบ.ม.	180	891,648	-	-	891,648	
						-			
	งานวางท่อระบายน้ำ 8 จุด								
4.	งานคอนกรีตโครงสร้าง (Strenght 240 ksc.)	9.136	ลบ.ม.	-	-	306	2,795	2,795	
	-ปูนซีเมนต์โครงสร้าง	64	ถุง	121.49	7,775	-	-	7,775	
	-ทรายหยาบ	5.52	ลบ.ม	514.02	2,837	-	-	2,837	
	-หิน เบอร์ 1,2	9.92	ลบ.ม.	489.87	4,859	-	-	4,859	
5.	เหล็กตะแกรงYmate Dia.4 มม. @ 0.20✕0.20 ม.	137.84	ตร.ม.	30.84	4,250	5	689	4,939	
6.	งานท่อ คสล. 0.80 ม.x1.00 ม.	64	ท่อน	878.51	56,224	170.57	10,916	67,140	
7.	ปูนซีเมนต์ผสม	24	ถุง	116.82	2,803	-	-	2,803	
8.	ทรายหยาบ	4	ลบ.ม.	514.02	2,056	-	-	2,056	
	รวมราคาวัสดุสิ่งของ , รวมราคาค่าแรงงาน				-1,391,702-		-259,799-		
	รวมราคาวัสดุสิ่งของ + รวมราคาค่าแรงงาน							-1,651,501-	

หมายเหตุ 1. ราคาที่ใช้ในการคำนวณเป็นกรณีที่กำหนดจากบัญชีค่าแรงงานและราคาวัสดุที่ใช้ประกอบการถอดแบบคำนวณราคากลาง สำนักงบประมาณ

2. ราคาที่ใช้ในการคำนวณได้นำมาจากสำนักดัชนีเศรษฐกิจการค้า สำนักปลัดกระทรวงพานิชย์ จังหวัดสระแก้ว จังหวัดบุรีรัมย์ ของประจำเดือน ธันวาคม 2557 และกรุงเทพมหานคร ของประจำเดือนธันวาคม 2557

3. ราคาน้ำมันเชื้อเพลิงโซล่า ที่ อ.เมือง 27.00 – 27.99 บาท/ลิตร

ลงชื่อ.....ผู้ประมาณราคา

(นายประติมา แสนทวีสุข) หัวหน้าส่วนโยธา

แบบแปลน

โครงการปรับปรุงถนนดินเพื่อการเกษตร บ้านกุดเตย หมู่ที่ 11 ต.ตาพระยา เชื่อมบ้านสองพี่น้อง ต.โคคลาน

- ดินถมอัดแน่น ขนาดกว้าง 6.00 ม. ยาว 5,160.00 ม. สูงเฉลี่ย 0.50 ม.
- ลงดินลูกรังผิวจราจร ขนาดกว้าง 6.00 ม. ยาว 5,160.00 ม. หนาเฉลี่ย 0.10 ม.

หรือมีปริมาณพื้นที่ไม่น้อยกว่า 30,960.00 ตร.ม.

(ตามแบบอำเภอตาพระยากำหนด)

สถานที่ก่อสร้าง : บ้านปางลาง หมู่ที่ 2 , บ้านห้วย หมู่ที 7 ต.ตาพระยา อ.ตาพระยา จ.สระแก้ว

รายการก่อสร้าง

1. การก่อสร้างตามสัญญาต้องเป็นไปตามรูปแบบ รายละเอียด ผู้รับจ้างรับรองได้ว่าได้ตรวจดูรูปแบบและรายการละเอียดโดยถี่ถ้วนแล้วจึงได้ลงนามในสัญญา
2. ในขณะที่ผู้รับจ้างกำลังทำการก่อสร้าง หากรูปแบบหรือรายละเอียดไม่ชัดเจน ขัดแย้งกันหรือบกพร่อง ผู้รับจ้างต้องขอความเห็บชอบและปฏิบัติตามคำวินิจฉัยของคณะกรรมการตรวจการจ้าง
3. ผู้รับจ้างต้องรับผิดชอบและชดใช้ค่าเสียหายต่าง ๆ ที่เกิดขึ้นแก่อาคารใกล้เคียงและบุคคลภายนอกเนื่องจากการดำเนินโครงการนี้
4. ผู้รับจ้างต้องจัดทำเครื่องหมายจราจร เครื่องป้องกันอุบัติเหตุและอันตรายต่าง ๆ ที่จะเกิดแก่ยวดยานพาหนะและบุคคลสัญจรไปมาไว้ในบริเวณที่ก่อสร้างจนกว่างานและแล้วเสร็จ
5. ในขณะที่ผู้รับจ้างดำเนินงานหากผู้รับจ้างเจอระบบท่อประปาให้ดำเนินการตามช่างควบคุมงานและคณะกรรมการตรวจการจ้าง


โครงการปรับปรุงถนนดินเพื่อการเกษตร บ้านกุดเตย หมู่ที่ 11 ต.ตาพระยา เชื่อมบ้านสองพี่น้อง ต.โคคลาน			แบบเลขที่ /
เขียนแบบ/ออกแบบ	นายประดิษฐ แสนหาญ	หน.ส่วนโยธา อบต.ตาพระยา	
ตรวจสอบ/เห็นชอบ	(นายเสฉล ยุทธิยะ) ปลัดอำเภอ รักษาราชการแทน นายอำเภอตาพระยา		
อนุมัติ	(นายวรนัย โตเจริญ) นายกองค์การบริหารส่วนตำบลตาพระยา		



แผนที่แสดงค่าพิกัด

มาตราส่วน Not to scale


โครงการปรับปรุงถนนดินเพื่อการเกษตร บ้านกุดเตย หมู่ที่ 11 ต.ตาพระยา เชื่อมบ้านสองพี่น้อง ต.โคคสาน			แบบเลขที่ /
เขียนแบบ/ออกแบบ	(นายไสพิ อุตสาหะ)	หน.ส่วนโยธา อบต.ตาพระยา	
ตรวจสอบ/เห็นชอบ	ปลัดอำเภอ (นายวินัย โตเจริญ)		
อนุมัติ	ปลัดอำเภอ (จพง.ปค.ชำนาญการพิเศษ) รักษาราชการแทน นายอำเภอตาพระยา		

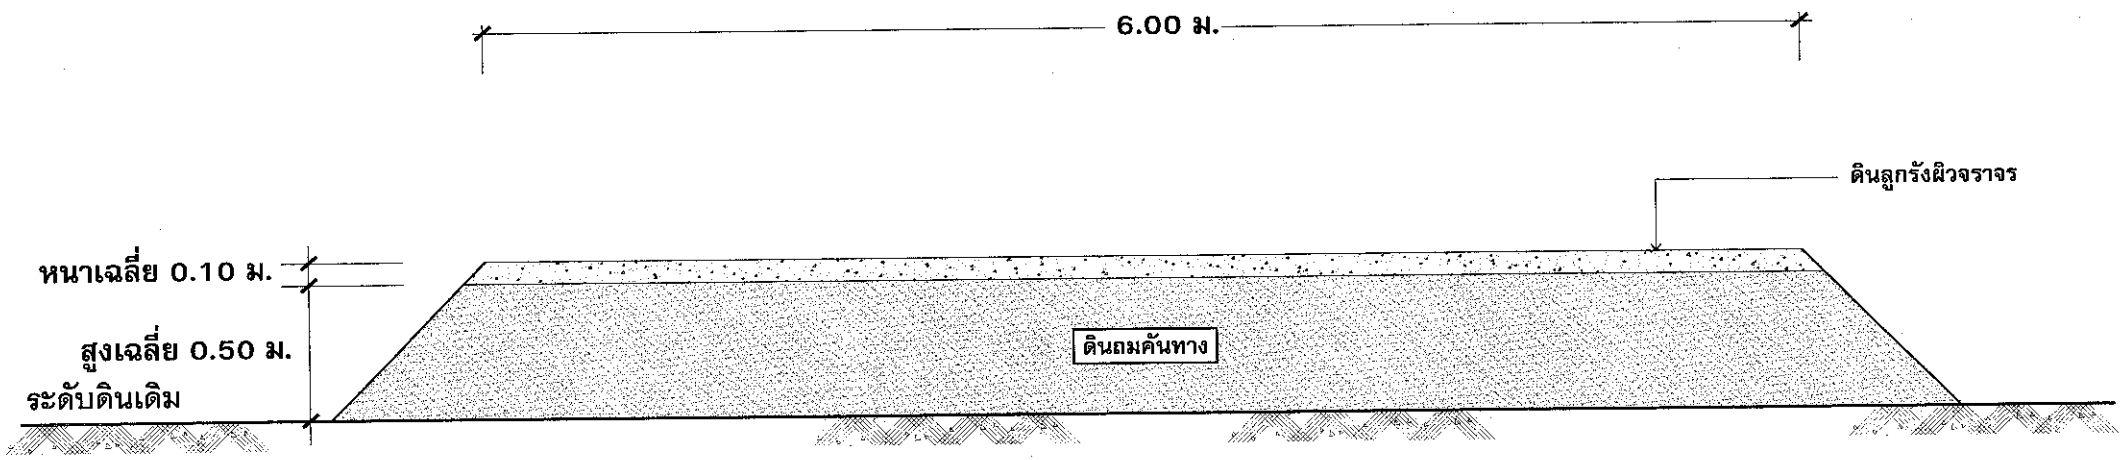

แสดงรูปตัด ถนน


มาตราส่วน Not to scale

โครงการปรับปรุงถนนดินเพื่อการเกษตร บ้านกุดเตย หมู่ที่ 11 ต.ตาพระยา เชื่อมบ้านสองพี่น้อง ต.โคคลาน			แบบเลขที่ /
เขียนแบบ/ออกแบบ	(นายโสพล ยุตสาพะ) ปลัดอำเภอ	หน.ส่วนโยธา อบต.ตาพระยา	
ตรวจสอบ/เห็นชอบ	(นายวินัย ไตเจริญ) ปลัดอำเภอ(รองปลัดอำเภอ)ปฏิบัติหน้าที่นายอำเภอ		
อนุมัติ	นายอำเภอตาพระยา		

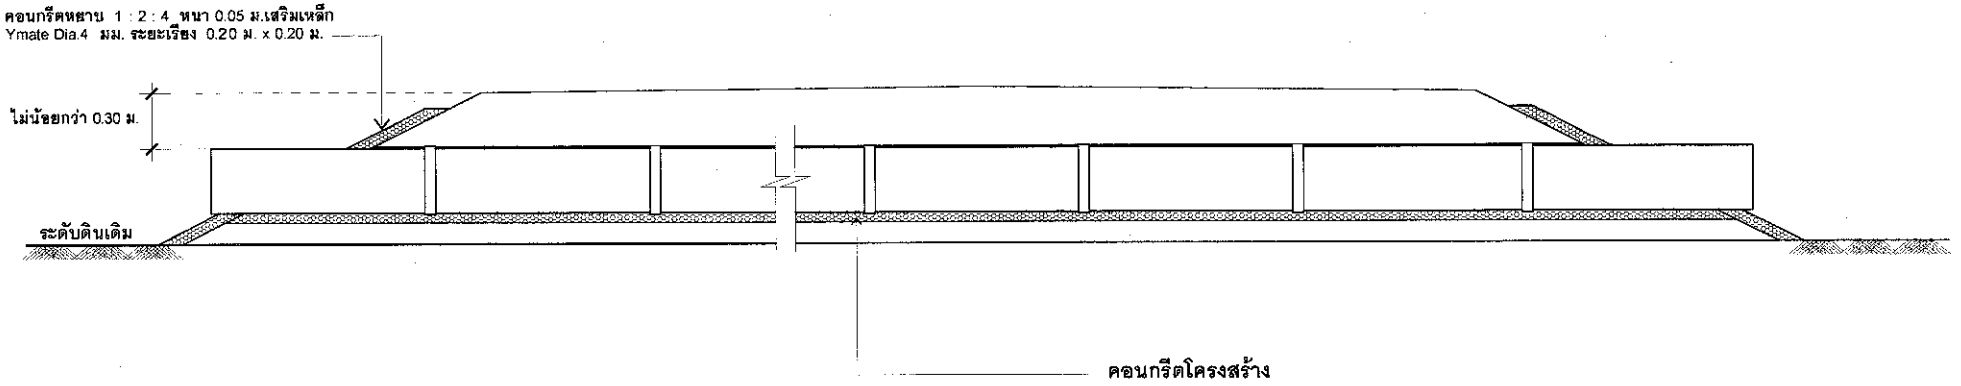

รูปตัดถนนคอนกรีตเสริมเหล็ก ก - ก ช่วงวางท่อระบายน้ำ

มาตราส่วน Not to scale

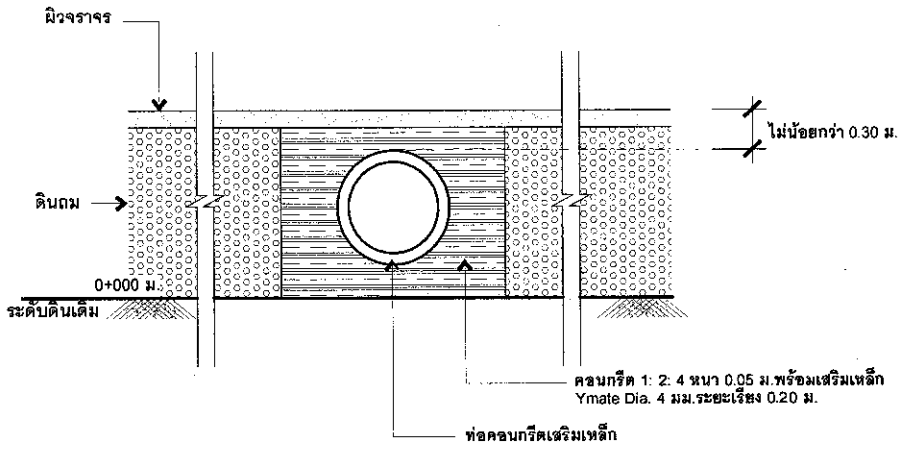

แสดงขยายวางท่อ จำนวน 1 แถว


มาตราส่วน Not to scale

โครงการปรับปรุงถนนดินเพื่อการเกษตร บ้านกุดเตย หมู่ที่ 11 ต.ตาพระยา เชื่อมบ้านสองพี่น้อง ต.โคคลาน			แบบเลขที่ /
เขียนแบบ/ออกแบบ	นายปิยะ ประดิษฐ์มา แสนทวีสุข	หน.ส่วนโยธา อบต.ตาพระยา	
ตรวจสอบ/เห็นชอบ	(นายโสภณ สุดสาหงษ์) ปลัดอำเภอ		
อนุมัติ	ปลัดอำเภอ (จพง.ปค.ชำนาญการพิเศษ) รักษาราชการแทน นายอำเภอตาพระยา	(นายวินัย โตเจริญ)	



รูปแปลน

มาตราส่วน Not to scale

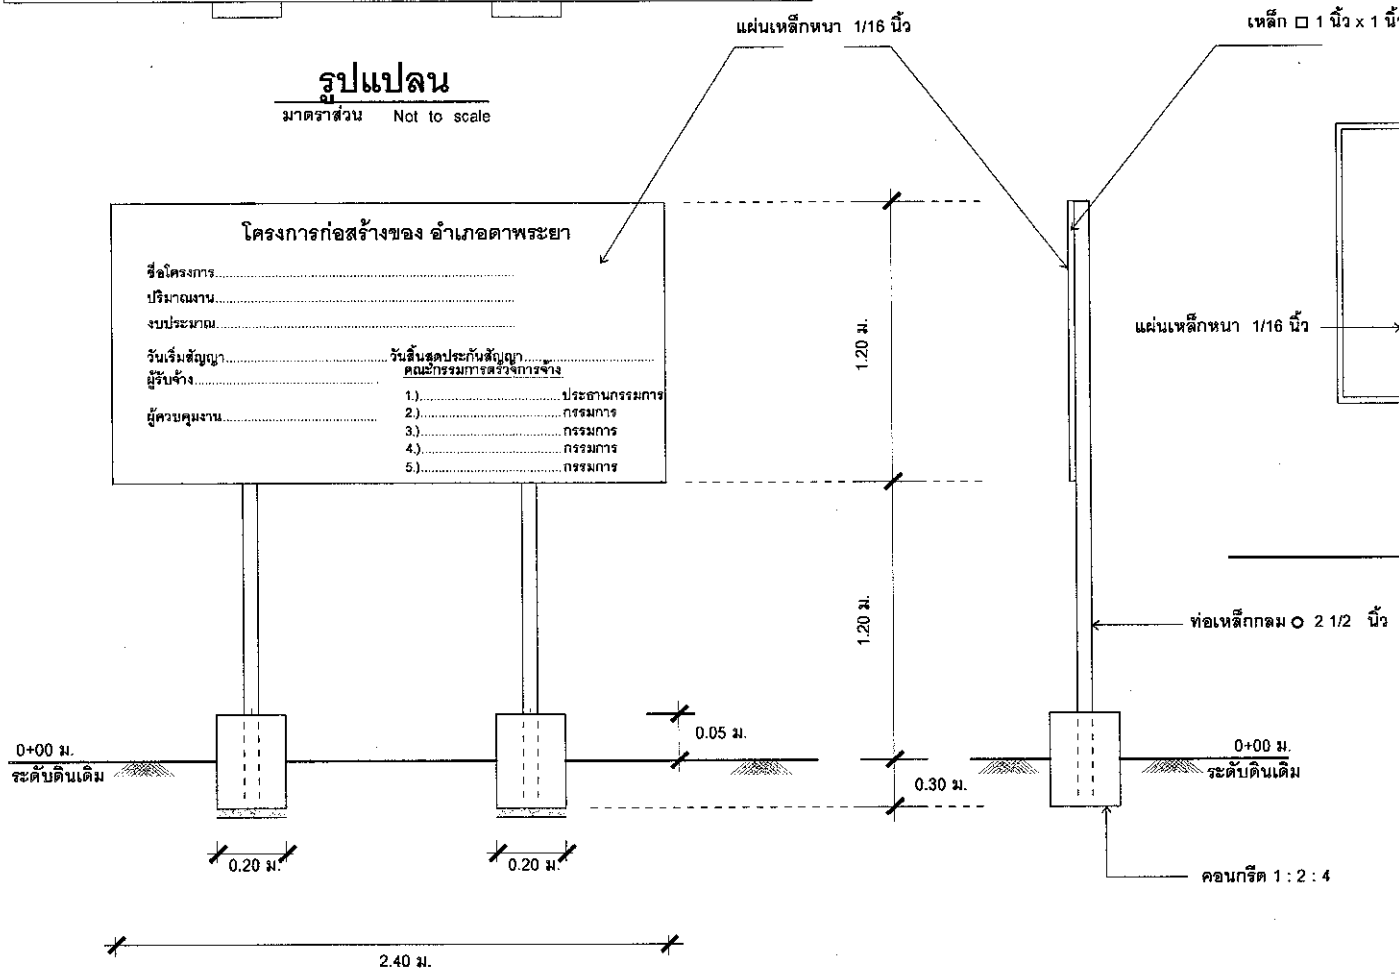


รูปด้านหน้า

มาตราส่วน Not to scale

รูปด้านข้าง

มาตราส่วน Not to scale

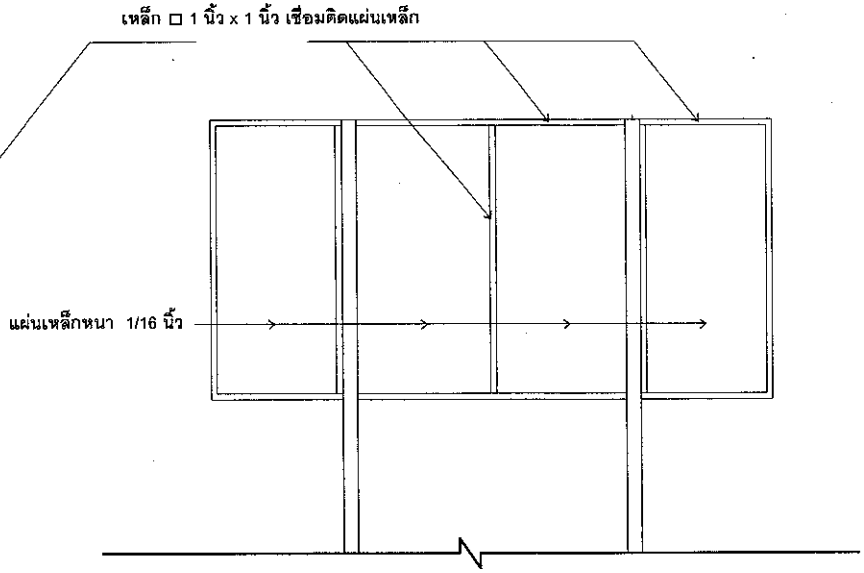

รูปด้านหลัง

มาตราส่วน Not to scale

รายการประกอบแบบ

1.) เสาป้ายทาสีเขียว ทั้ง 2 ด้านใช้สีน้ำมัน

2.) ตัวหนังสือสีขาว

3.) ตัวหนังสือกำหนดตามความเหมาะสม ข้อความตามแบบที่กำหนด

4.) แผ่นเหล็กขนาดกว้าง 1.20 ม. ยาว 2.40 ม.

หมายเหตุ

- จุดก่อสร้างกำหนดตามความเหมาะสมในสนาม สามารถมองเห็นได้ชัด
- ก่อนทาสีจริง ให้ทาสีกันสนิมก่อน 2 ครั้ง

โครงการปรับปรุงถนนดินเพื่อการเกษตร บ้านกุดเตย หมู่ที่ 11 ต.ตาพระยา เชื่อมบ้านสองพี่น้อง ต.โคคลาน			แบบเลขที่ /
เขียนแบบ/ขอกแบบ	นายประดิมา อุสิทวิสุข	หน.ส่วนโยธา อบต.ตาพระยา	
ตรวจสอบ/เห็นชอบ	(นายเสพิร ปลัดอำเภอ)		
อนุมัติ	(นายวินัย โตเจริญ) ปลัดอำเภอ (ชพจ.นัก.บริหารงานปกครองท้องถิ่น) รักษาราชการแทน		