ลำดับความสำคัญของโครงการ .....

(๑ ชุด : ๑ โครงการ)

แบบฟอร์มข้อมูลพื้นฐานโครงการของจังหวัด (ระดับกิจกรรมย่อย)

ชื่อโครงการ : โครงการขุดสระเก็บน้ำ หมู่ที่ ๑ ตำบลหนองสังข์ อำเภออรัญประเทศ จังหวัดสระแก้ว

วงเงิน ๙๐๖,๐๐๐.- บาท

ประเด็นยุทธศาสตร์ของจังหวัด ยุทธศาสตร์ที่ ๒ ปรับปรุงปัจจัยและกระบวนการผลิตสินค้าเกษตรให้มีประสิทธิภาพสูงขึ้น รองรับการเป็นแหล่งพืชพลังงานทดแทนและอาหารปลอดภัยของจังหวัดสระแก้ว

หน่วยดำเนินการ : ที่ทำการปกครองอำเภออรัญประเทศ

ผู้รับผิดชอบ : นายพิษณุวัตร วรรธนะกุล **ตำแหน่ง :** นายอำเภออรัญประเทศ

สถานที่ติดต่อ ที่ว่าการอำเภออรัญประเทศ **หมายเลขโทรศัพท์ :** ๐๓๗ - ๒๓๑๐๑๖

(๑) หลักการและเหตุผล

(๑.๑) ที่มา : (ระบุ เช่น มติ ครม. นโยบายรัฐบาล แผนพัฒนาจังหวัด/กลุ่มจังหวัด หรืออื่น ๆ)

ด้วยประชาชนส่วนใหญ่ของอำเภออรัญประเทศ ประกอบอาชีพเกษตรกรรม การเพาะปลูกเป็นหลัก ซึ่งปัจจัยการผลิตหลักของการเกษตร คือ แหล่งน้ำ แต่ในสภาพปัจจุบันแหล่งน้ำธรรมชาติในพื้นที่ยังตื้นเขินไม่สามารถกักเก็บน้ำซึ่งมีปริมาณมากในฤดูฝนไว้ใช้ในฤดูแล้ง ให้เพียงพอสำหรับการเกษตรกรรมและการอุปโภค บริโภค ทำให้ไม่สามารถเพิ่มมูลค่าสินค้าทางการเกษตรให้มีคุณภาพได้มาตรฐานได้ และเพื่อเป็นการตอบสนองยุทธศาสตร์การพัฒนาจังหวัดสระแก้ว ตามประเด็นยุทธศาสตร์ที่ ๒ ปรับปรุงปัจจัยและกระบวนการผลิตสินค้าเกษตรให้มีประสิทธิภาพสูงขึ้น รองรับการเป็นแหล่งพืชพลังงานทดแทนและอาหารปลอดภัยของจังหวัดสระแก้ว และตามนโยบายเร่งด่วนของรัฐบาล เรื่อง การส่งเสริมให้มีการบริหารจัดงานน้ำอย่างบูรณาการและเร่งรัดขยายพื้นที่ชลประทาน

(๑.๒) สรุปสาระสำคัญ

สภาพปัญหา / ความต้องการ : ประชากรส่วนใหญ่ในพื้นที่อำเภออรัญประเทศ ประกอบอาชีพเกษตรกรรม การเพาะปลูกเป็นหลัก ซึ่งจำเป็นต้องอาศัยน้ำจากธรรมชาติ แต่แหล่งน้ำธรรมชาติที่มีอยู่ตื้นเขินประกอบกับสภาพพื้นที่โดยทั่วไปเป็นพื้นที่ลาดเอียง ทำให้ไม่สามารถกักเก็บน้ำเพื่อใช้ในฤดูแล้งได้ ซึ่งหากมีการขุดสระเก็บน้ำ ก็จะสามารถกักเก็บน้ำได้อย่างเต็มที่ ประชาชนสามารถใช้น้ำในฤดูแล้งได้อย่างเพียงพอต่อการทำการเกษตรกรรม

ความเร่งด่วน : (ระบุระดับความจำเป็นเร่งด่วน) : เพื่อเป็นมาตรการรองรับกับสภาพปัญหาภัยแล้ง และมีความสำคัญต่อการพัฒนาสินค้าการเกษตรเป็นอย่างมาก

(๒) ข้อมูลทั่วไปของโครงการ

(๒.๑) วัตถุประสงค์ของโครงการ

(๑) เพื่อฟื้นฟูสภาพแหล่งน้ำที่มีอยู่ให้สามารถกักเก็บน้ำได้อย่างมีประสิทธิภาพ

(๒) เพื่อเป็นแหล่งกักเก็บน้ำไว้ใช้ฤดูแล้ง

(๓) เพื่อใช้ในการระบายน้ำป้องกันน้ำท่วมในฤดูฝน

(๔) เพื่อเพิ่มผลผลิตทางการเกษตรให้มีปริมาณและคุณภาพมากขึ้น

(๒.๒) ความสอดคล้องของแผนพัฒนาจังหวัด กับประเด็นยุทธศาสตร์การจัดสรรงบประมาณ (เลือกเพียงข้อเดียว)

☑ การปรับโครงสร้างเศรษฐกิจพื้นฐาน เพื่อยกระดับรายได้พัฒนาการค้าการท่องเที่ยวและบริการของจังหวัด

☐ การเสริมสร้างคุณภาพชีวิต สร้างความมั่นคงของประชาชน ตลอดจนการบำรุงศาสนา และส่งเสริมศิลปวัฒนธรรม

☐ การอนุรักษ์ ป้องกัน และควบคุมการใช้ทรัพยากรธรรมชาติและสิ่งแวดล้อมอย่างเหมาะสม

☐ การป้องกัน ปราบปราม และสร้างระบบการรักษาความมั่นคงของประเทศ

☐ การเพิ่มประสิทธิภาพการบริหารจัดการ

๒.๓ ลักษณะ/...

(๒.๓) ลักษณะโครงการ (เลือกเพียงข้อเดียว)

☑ การพัฒนาด้านเศรษฐกิจ ☐ การพัฒนาด้านสังคม ☐ การบริหารจัดการ

☐ การบริหารจัดการด้านทรัพยากรธรรมชาติ และสิ่งแวดล้อม ☐ การรักษาความมั่นคงและความสงบ

(๒.๔) สถานภาพของโครงการ

☐ โครงการเดิม (ต่อเนื่อง) ☑ โครงการใหม่

(๒.๕) ประเภทของโครงการ

☐ พัฒนา ☑ ดำเนินการปกติ

(๒.๖) ระยะเวลาดำเนินโครงการ ๑ ปี (เริ่มต้น ๑ ตุลาคม ๒๕๕๘ ถึง ๓๐ กันยายน ๒๕๕๙)

(๒.๗) สถานที่ดำเนินโครงการ : (ระบุพื้นที่ดำเนินการ เช่น อำเภอ ตำบล หมู่บ้าน เป็นต้น)

- ขุดสระเก็บน้ำ บ้านหนองสังข์ หมู่ที่ ๑ ตำบลหนองสังข์ อำเภออรัญประเทศ จังหวัดสระแก้ว

(๓) กลุ่มเป้าหมาย และผู้มีส่วนได้ส่วนเสีย

(๓.๑) กลุ่มเป้าหมาย :

- ราษฎร บ้านหนองสังข์ หมู่ที่ ๑ ตำบลหนองสังข์ จำนวน ๓๘๕ ครัวเรือน รวม ๑,๐๕๙ คน

(๓.๒) กลุ่มผู้มีส่วนได้ส่วนเสีย : ราษฎรในพื้นที่ตำบลหนองสังข์ จำนวน ๒,๐๙๖ ครัวเรือน รวม ๗,๐๑๖ คน

(๔) เป้าหมาย ผลลัพธ์ และผลกระทบโครงการ

(๔.๑) เป้าหมายโครงการ

ตัวชี้วัด	หน่วยนับ	ปี ๒๕๕๗ แผน (ผล)*	ปี ๒๕๕๘ แผน	ปี ๒๕๕๙ แผน	ปี ๒๕๖๐ แผน
- ตัวชี้วัด - มีพื้นที่กักเก็บน้ำ ปริมาตร ๓๓,๐๐๐ ลบ.ม. มีแหล่งน้ำไว้ใช้สำหรับการเกษตรและอุปโภคบริโภคในฤดูแล้ง	แห่ง			๑	

* ผลการดำเนินในปีงบประมาณ พ.ศ. ๒๕๕๗ (ตุลาคม ๒๕๕๖ – กันยายน ๒๕๕๗)

(๔.๒) ผลลัพธ์ : ได้สระเก็บน้ำ จำนวน ๑ แห่ง ในพื้นที่ตำบลหนองสังข์

(๔.๓) ผลกระทบ

เชิงบวก : สามารถพัฒนาระบบผลผลิตทางการเกษตรได้อย่างต่อเนื่อง ประชาชนมีคุณภาพชีวิตที่ดีขึ้น

เชิงลบ : -

(๕) แนวทางการดำเนินงาน

(แสดงรายละเอียดกิจกรรมที่จะทำภายใต้โครงการที่จังหวัด/กลุ่มจังหวัด เสนอขอ)

- ขุดสระเก็บน้ำ บ้านหนองสังข์ หมู่ที่ ๑ ตำบลหนองสังข์ อำเภออรัญประเทศ จังหวัดสระแก้ว ขนาดพื้นที่ ๖ ไร่ ลึกเฉลี่ย ๕.๐๐ เมตร Slop 1:1.5 (รายละเอียดตามแบบแปลน)

๖. วิธีการดำเนินงาน/...

(๖) วิธีการดำเนินงาน

☐ ดำเนินการเอง ☑ จ้างเหมา

(๗) วงเงินของโครงการ

หน่วย : บาท

ปีงบประมาณ	เงินงบประมาณ	เงินนอกงบประมาณ	รวม
๒๕๕๗	-	-	-
๒๕๕๘	-	-	-
๒๕๕๙	๙๐๖,๐๐๐	-	๙๐๖,๐๐๐
๒๕๖๐	-	-	-
รวมทั้งสิ้น	**๙๐๖,๐๐๐**	-	**๙๐๖,๐๐๐**

(๘) วงเงินของโครงการจำแนกตามงบรายจ่าย (ให้กรอกข้อมูลตามแบบฟอร์มรายละเอียดจำแนกตามงบรายจ่าย)

หน่วยงาน : บาท

รายการ	งบประมาณ	เงินนอกงบประมาณ
รวมทั้งสิ้น	๙๐๖,๐๐๐	-
งบดำเนินงาน		
- ค่าตอบแทน	-	-
- ค่าใช้สอย	-	-
- ค่าวัสดุ	-	-
- ค่าสาธารณูปโภค	-	-
งบลงทุน	-	-
- ค่าครุภัณฑ์	-	-
- ค่าที่ดินสิ่งก่อสร้าง	๙๐๖,๐๐๐	-
งบเงินอุดหนุน	-	-
งบรายจ่ายอื่น	-	-

(๙) ความพร้อมของโครงการ

(๙.๑) พื้นที่ดำเนินโครงการ

☑ ดำเนินการได้ทันที หมายถึง ได้ศึกษาความเหมาะสมและกำหนดพื้นที่ดำเนินการหรือได้รับอนุญาตตามกฎหมายและสามารถดำเนินการได้ทันที

☐ อยู่ในระหว่างเตรียมการ หมายถึง ได้ศึกษาความเหมาะสมและกำหนดพื้นที่ดำเนินการแล้ว แต่อยู่ในระหว่างจัดเตรียมพื้นที่ หรือกำลังแก้ไขปัญหา / อุปสรรคต่าง ๆ หรือเตรียมการขออนุญาตตามกฎหมาย

☐ อยู่ในระหว่างศึกษาความเหมาะสมและคัดเลือกพื้นที่ดำเนินการ

(๙.๒) แบบรูปรายการ/...

(๙.๒) แบบรูปรายการ / แผนการปฏิบัติงาน

☑ มี และสมบูรณ์ (ให้ระบุชื่อหน่วยงานเจ้าของรูปแบบรายการที่ใช้).....อบต.หนองสังข์

☐ มีแต่ยังไม่สมบูรณ์ (ให้ระบุชื่อหน่วยงานเจ้าของรูปแบบรายการที่ใช้).....

☐ ไม่มี

(๙.๓) ความพร้อมของบุคลากร เครื่องมือ และเทคนิคการดำเนินการ

๏ บุคลากรมีประสบการณ์ ☑ ทั้งหมด ☐ บางส่วน ☐ ไม่มีประสบการณ์

๏ เครื่องมือดำเนินการ
☑ มีพร้อมดำเนินการได้ทันที
☐ มีบางส่วนและต้องจัดหาเพิ่มเติม
☐ ไม่มี ต้องจัดหาเพิ่มเติม

๏ เทคนิคในการบริหารจัดการ
☑ มีประสบการณ์สูง
☐ มีประสบการณ์ปานกลาง
☐ ไม่มีประสบการณ์

(๙.๔) ผลกระทบสิ่งแวดล้อม

☐ ผ่านคณะกรรมการสิ่งแวดล้อมแห่งชาติแล้ว

☐ อยู่ระหว่างการพิจารณาของคณะกรรมการสิ่งแวดล้อมแห่งชาติ

☐ คณะกรรมการสิ่งแวดล้อมแห่งชาติยังไม่พิจารณา

(๙.๕) รายงานการศึกษาความเหมาะสม (FS)

☐ ไม่ต้องทำรายงานการศึกษา

☐ ต้องทำรายงานการศึกษา

(๙.๖) ผลตอบแทน

☐ มีผลตอบแทนทางเศรษฐกิจ/สังคม IRR

☐ ไม่มีผลตอบแทนทางเศรษฐกิจ/สังคม IRR

(๑๐) วิธีการบริหารจัดการหรือการดูแลบำรุงรักษา เมื่อโครงการแล้วเสร็จ เพื่อให้เกิดความยั่งยืนของโครงการ

๑. จัดตั้งเครือข่ายอนุรักษ์ทรัพยากรน้ำเพื่อจัดการบำรุงรักษาสระเก็บน้ำให้สามารถใช้การได้ตลอดเวลา

๒. กลุ่มเครือข่ายมีการประชุมเพื่อหาแนวทางแก้ไขปัญหาร่วมกัน อย่างน้อยเดือนละ ๑ ครั้ง

๓. มอบหมายให้ อบต.หนองสังข์ เป็นผู้ดูแลรับผิดชอบ

๔. รายงานผลการปฏิบัติงานของกลุ่มให้อำเภอทราบทุกเดือน เพื่อใช้เป็นแนวทางในการพัฒนาพื้นที่อื่น ๆ ต่อไป

(๑๑) ปัญหา อุปสรรคและข้อจำกัด : ไม่มี

(๑๒) แนวทางแก้ไข:... (ระบุแนวทางแก้ไข เช่น แก้ไขกฎหมาย ปรับโครงสร้างหน่วยงาน ปรับกลยุทธ์ ฯลฯ) : -

.....

(2)

สรุปผลการประมาณราคาก่อสร้าง ปร. 5

ส่วนราชการ ที่ทำการปกครองอำเภออรัญประเทศ **ฝ่ายประมาณราคา**

ประเภท งานขุดสระน้ำขนาดพื้นที่ 6 ไร่ ลึกเฉลี่ย 5.00 เมตร Slope 1:1.5

สถานที่ก่อสร้าง ที่สาธารณะประโยชน์ ถนนสายป่าช้า บ้านหนองสังข์ หมู่ที่ 1 ต.หนองสังข์ อ.อรัญประเทศ จ.สระแก้ว

หน่วยงานออกแบบแปลนและรายการ ส่วนโยธา อบต. หนองสังข์

ประมาณราคาเมื่อวันที่ 11 **เดือน** ธันวาคม **พ.ศ.** 2557

ลำดับที่	รายการ	ค่าวัสดุและค่าแรงงาน รวมเป็นเงิน (บาท)	FACTOR F	ค่าก่อสร้างทั้งหมด รวมเป็นเงิน (บาท)	หมายเหตุ
1	ประเภทงานอาคาร				
2	ประเภทงานทาง				
3	ประเภทงานชลประทาน	510,871.00	1.3	664,132.30	
	-งานขนย้ายดินระยะทาง 1 กม.			242,513.00	
4	ประเภทงานสะพานท่อเหลี่ยม				
5	ประเภทงานครุภัณฑ์				
6	ประเภทงานป้ายโครงการ				
	เงื่อนไข				
	เงินล่วงหน้าจ่าย .....0..... %				
	เงินประกันผลงาน.....0..... %				
	ดอกเบี้ยเงินกู้.....7.....%				
	ภาษีมูลค่าเพิ่ม (VAT) .....7.....%				
สรุป	ราคาก่อสร้างเป็นเงินทั้งสิ้น			906,645.30	
	คิดเป็นเงินเพียง			- 906,000.00 -	
	ตัวอักษร (- เก้าแสนหกพันบาทถ้วน -)				
	ขนาดหรือเนื้อที่ - ตร.ม.				
	เฉลี่ยราคาประมาณ - บาท / ตร.ม.				

ลงชื่อ.....ผู้ประมาณการ

(นายสุรชัย มงคลรัตน์)

ผู้อำนวยการกองช่าง อบต.หนองสังข์

ลงชื่อ.....เห็นชอบ

(นายเสกสิทธิ์ หินโทน)

ปลัด อบต. หนองสังข์

ลงชื่อ.....ตรวจสอบ

(นายลือชัย แซ่เหลา)

นายก อบต. หนองสังข์

สรุปผลการประมาณราคาก่อสร้าง

ส่วนราชการ ที่ทำการปกครองอำเภออรัญประเทศ **ฝ่ายประมาณราคา**

ประเภท งานโครงสร้างก่อสร้างงานขุดสระน้ำขนาดพื้นที่ประมาณ 6 ไร่ บ้านหนองสังข์ หมู่ที่ 1

เจ้าของ องค์การบริหารส่วนตำบลหนองสังข์

สถานที่ก่อสร้าง ที่สาธารณะประโยชน์ ถนนสายป่าช้า บ้านหนองสังข์ หมู่ที่ 1 ต.หนองสังข์ อ.อรัญประเทศ จ.สระแก้ว

หน่วยงานออกแบบแปลนและรายการ ส่วนโยธา อบต. หนองสังข์

แบบเลขที่ ...../ 2557

ประมาณการตามแบบ ปร.4 **จำนวน** 1 **แผ่น**

ประมาณราคาเมื่อวันที่ 11 **เดือน** ธันวาคม **พ.ศ.** 2557

ลำดับที่	รายการ	ค่าวัสดุและค่าแรงงาน รวมเป็นเงิน (บาท)	FACTOR F	ค่าก่อสร้างทั้งหมด รวมเป็นเงิน (บาท)	หมายเหตุ
1	ประเภทงานชลประทาน	510,871.00	1.3	664,132.30	
	-งานขนย้ายดินระยะทาง 1 กม.			242,513.00	
	เงื่อนไข				
	เงินล่วงหน้าจ่าย .....0..... %				
	เงินประกันผลงาน.....0..... %				
	ดอกเบี้ยเงินกู้.....7.....%				
	ภาษีมูลค่าเพิ่ม (VAT) .....7.....%				
สรุป	ราคาก่อสร้างเป็นเงินทั้งสิ้น			906,645.30	
	คิดเป็นเงินเพียง			- 906,000.00 -	
	ตัวอักษร (- เก้าแสนหกพันบาทถ้วน -)				
	ขนาดหรือเนื้อที่ - ตร.ม.				
	เฉลี่ยราคาประมาณ - บาท / ตร.ม.				

ลงชื่อ.....ประธานกรรมการกำหนดราคากลาง

(นายเสกสิทธิ์ หินโทน)

ปลัดองค์การบริหารส่วนตำบลหนองสังข์

ลงชื่อ.....กรรมการกำหนดราคากลาง

(นายสุรชัย มงคลรัตน์)

ผู้อำนวยการกองช่างองค์การบริหารส่วนตำบลหนองสังข์

ลงชื่อ.....กรรมการกำหนดราคากลาง

(นางสาวนันทิชาพร ทะชา)

เจ้าหน้าที่วิเคราะห์นโยบายและแผน

ประมาณราคาค่าก่อสร้าง งานขุดสระน้ำขนาดพื้นที่ 6 ไร่ ลึกเฉลี่ย 5.00 เมตร Slope 1:1.5

สถานที่ก่อสร้าง ที่สาธารณะประโยชน์ ถนนสายป่าช้า บ้านหนองสังข์ หมู่ที่ 1 ต.หนองสังข์ อ.อรัญประเทศ จ.สระแก้ว

วันที่ 11 **เดือน** ธันวาคม **พ.ศ.** 2557

ลำดับที่	รายการ	จำนวน	หน่วย	ราคาวัสดุสิ่งของ		ค่าแรงงาน		ค่าวัสดุและแรงงาน	หมายเหตุ
				ราคาต่อหน่วย	จำนวนเงิน	ราคาต่อหน่วย	จำนวนเงิน		
1.	**งานถางป่า**	-	-	-	-	-	-	-	
	- ค่าถากถางและล้มต้นไม้	8,046.00	ตร.ม.	-	-	1.80	14,482.00	14,482.00	
2.	**งานดินขุด**	32,995.00	ลบ.ม.	-	-	14.07	464,239.00	464,239.00	
3.	**งานวางท่อ**	-	-	-	-	-	-	-	
	- ท่อ คสล.มอก. ชั้น 3 ขนาด Ø 1.00 x 1.00 ม.	20.00	ท่อน	1,317.50	26,350.00	290.00	5,800.00	32,150.00	
	รวมราคาค่าก่อสร้าง							510,871.00	
4.	**งานขนย้ายดินระยะทาง 1 กิโลเมตร**	32,995.00	ลบ.ม.	-	-	7.35	242,513.00	242,513.00	

(ดินที่ขุดขึ้นให้นำไปทิ้งในที่สาธารณะประโยชน์)

ประมาณการ.....ผู้อำนวยการกองช่าง (นายสุรชัย มงคลรัตน์)

เห็นชอบ.....ปลัด อบต. (นายเสกสิทธิ์ หินโทน)

ตรวจ.....นายก อบต. (นายลือชัย แซ่เหลา)

แบบแปลน

โครงการขุดสระน้ำถนนสายป่าซ้า บ้านหนองสังข์ หมู่ที่ 1

ขนาดพื้นที่ประมาณ 6 ไร่ ลึกเฉลี่ย 5.00 ม. Slop 1:1.5

(ตามแบบ อบต. หนองสังข์กำหนด)


สถานที่ก่อสร้าง บ้านหนองสังข์ หมู่ที่ 1 ต.หนองสังข์ อ.อรัญประเทศ จ.สระแก้ว

รายการก่อสร้าง

1. การก่อสร้างตามสัญญาต้องเป็นไปตามรูปแบบ รายละเอียด ผู้รับจ้างรับรองได้ว่าได้ตรวจดูรูปแบบและรายการละเอียดโดยถี่ถ้วนแล้วจึงได้ลงนามในสัญญา
2. ในขณะที่ผู้รับจ้างกำลังทำการก่อสร้าง หากรูปแบบหรือรายละเอียดไม่ชัดเจน ขัดแย้งกันหรือบกพร่อง ผู้รับจ้างต้องขอความเห็นชอบและปฏิบัติตามคำวินิจฉัยของคณะกรรมการตรวจการจ้าง
3. ผู้รับจ้างต้องรับผิดชอบและชดใช้ค่าเสียหายต่าง ๆ ที่เกิดขึ้นแก่อาคารใกล้เคียงและบุคคลภายนอกเนื่องจากการดำเนินโครงการนี้
4. ผู้รับจ้างต้องจัดทำเครื่องหมายจราจร เครื่องป้องกันอุบัติเหตุและอันตรายต่าง ๆ ที่จะเกิดแก่ยวดยานพาหนะและบุคคลสัญจรไปมาไว้ในบริเวณที่ก่อสร้างจนกว่างานและแล้วเสร็จ •
5. ในขณะที่ผู้รับจ้างดำเนินงานหากผู้รับจ้างเจอระบบท่อประปาให้ดำเนินการตามช่างควบคุมงานและคณะกรรมการตรวจการจ้าง

หมายเหตุ

- ดินที่ขุดได้ให้ผู้รับจ้างนำไปทิ้งที่สาธารณะประโยชน์
- ตำแหน่งและระดับวางท่อขึ้นอยู่กับความเหมาะสมของพื้นที่หน้างาน

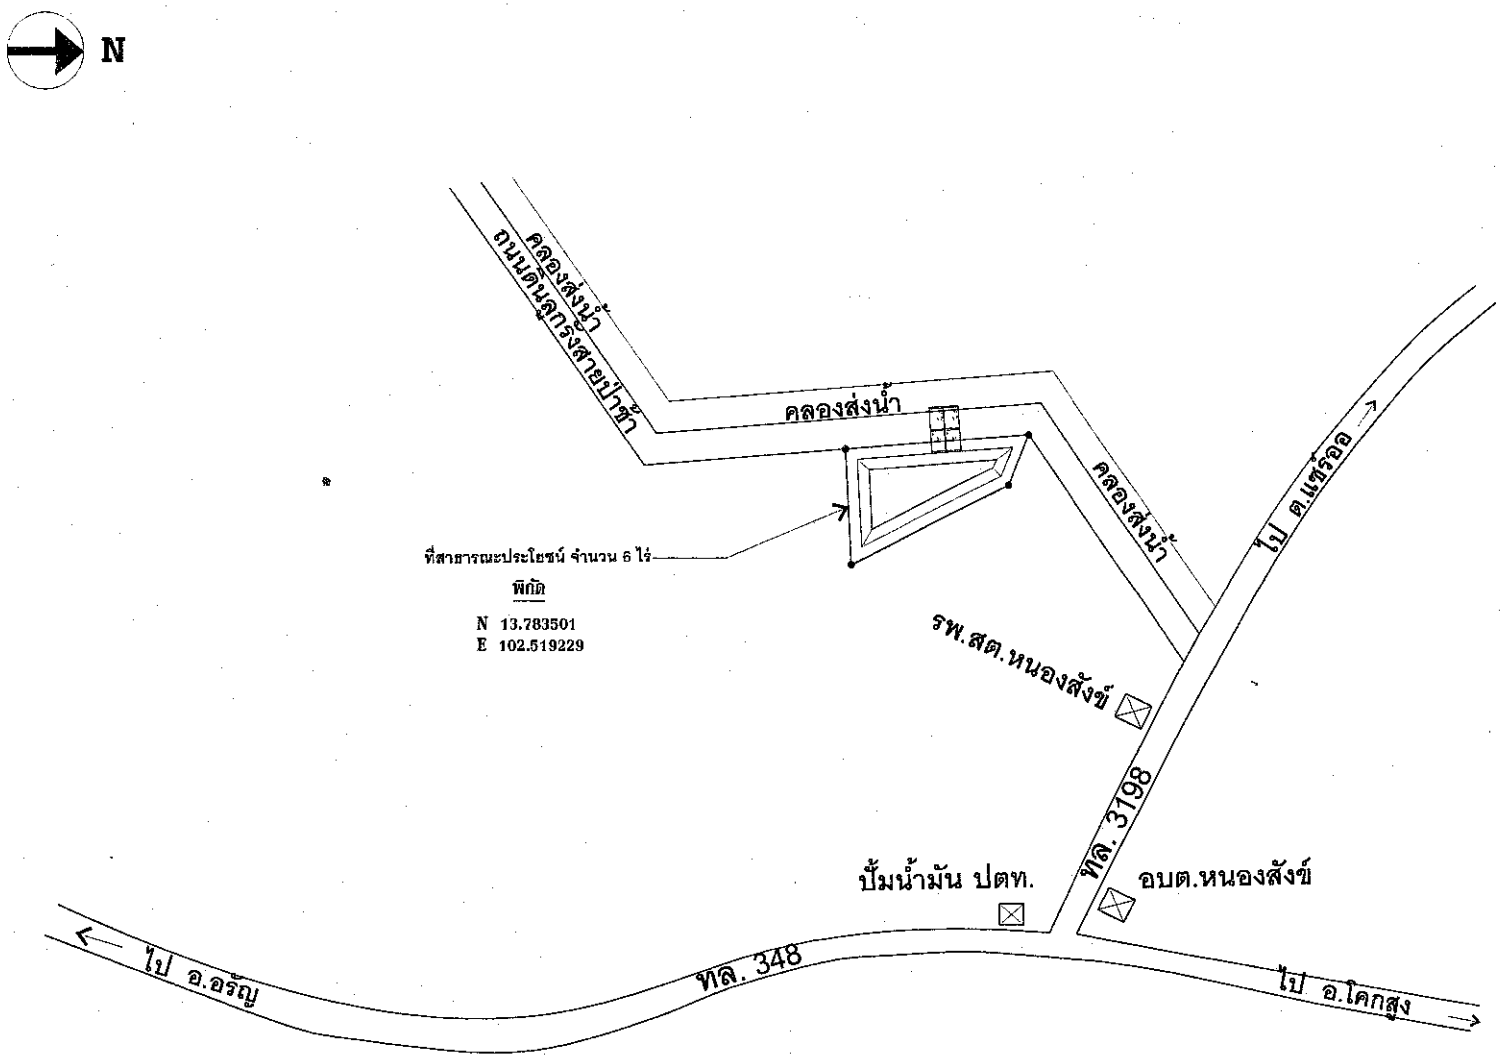

แสดงแผนที่ตั้งพอสังเขปโครงการขุดสระน้ำ ม.1

องค์การบริหาร
ส่วนตำบลหนองสังข์

ชื่อโครงการ
ขุดสระน้ำเป็นแก้มลิง ม.1
ต.หนองสังข์
อ.อรัญประเทศ
จ.สระแก้ว

สถานที่ก่อสร้าง
บ้านหนองสังข์ หมู่ที่ 1

เขียนแบบ
นายปิยรมย์ ทองสาร
ตำแหน่ง ผู้ช่วยช่างโยธา

ตรวจสอบ
นายสุรชัย มงคลรัตน์
ตำแหน่ง หัวหน้าส่วนโยธา
อบต.หนองสังข์

เห็นชอบ
นายเสถียรชัย หินโทน
ตำแหน่ง
ปลัด อบต. หนองสังข์

อนุมัติ
นายลือชัย แย่เหลา
ตำแหน่ง
นายก อบต. หนองสังข์

เจ้าของ
องค์การบริหาร
ส่วนตำบลหนองสังข์


แสดงแบบ
แสดงแผนที่พอสังเขป

มาตราส่วน A3 1 : 75

วันที่ | แก้ไข

เลขที่แบบ

แผ่นที่ 1

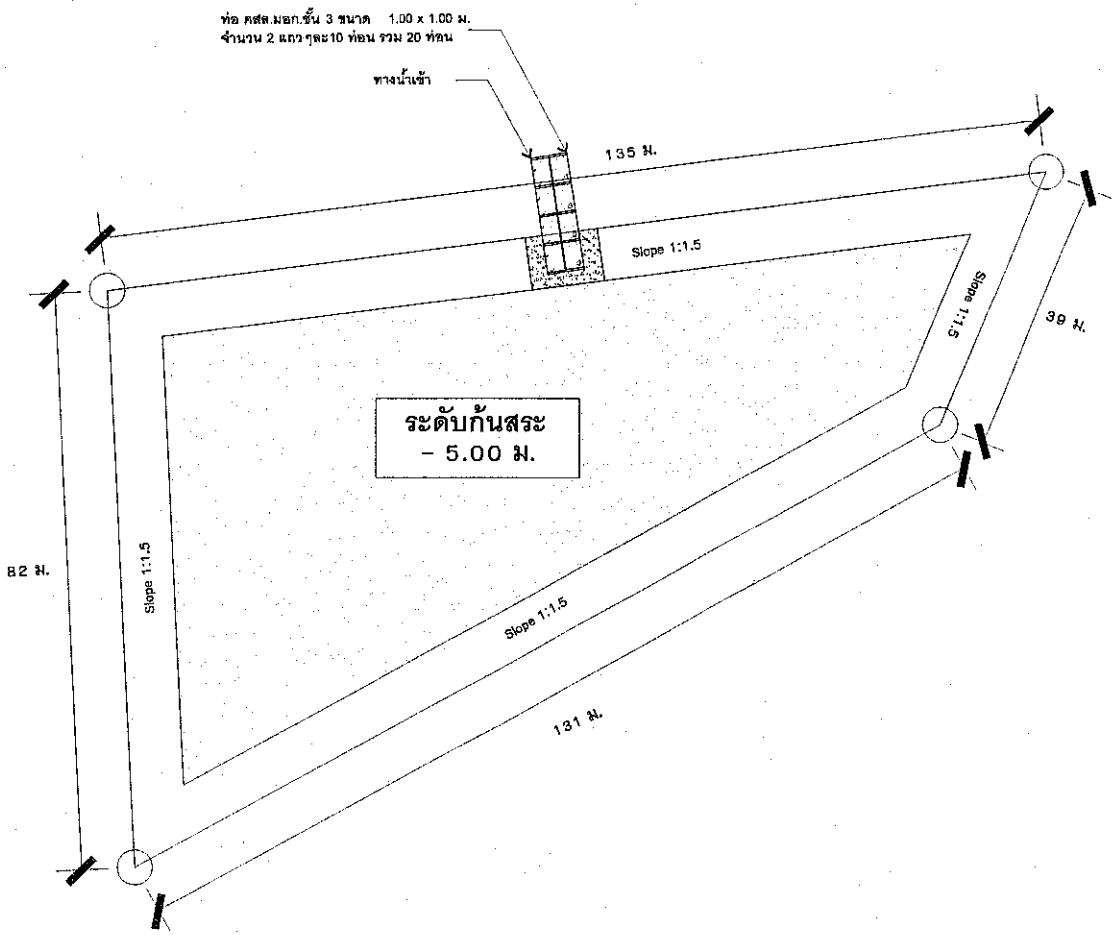

แสดงแบบแปลน

องค์การบริหาร
ส่วนตำบลหนองสังข์

ชื่อโครงการ
ขุดสระน้ำเป็นแก้มลิง ม.1
ต.หนองสังข์
อ.อรัญประเทศ
จ.สระแก้ว

สถานที่ก่อสร้าง
บ้านหนองสังข์ หมู่ที่ 1

เขียนแบบ
นายปิยราช วิชสาร
ตำแหน่ง ผู้ช่วยช่างโยธา

ตรวจสอบ
นายสุรชัย มงคลรัตน์
ตำแหน่ง หัวหน้าส่วนโยธา
อบต.หนองสังข์

เห็นชอบ
นายเสกสิทธิ์ หินโทน
ตำแหน่ง
ปลัด อบต. หนองสังข์

อนุมัติ
นายอ๊อช แย่เหลา
ตำแหน่ง
นายก อบต. หนองสังข์

เจ้าของ
องค์การบริหาร
ส่วนตำบลหนองสังข์


แสดงแบบ
แสดงแบบแปลน

มาตราส่วน A3 1 : 75

วันที่ | แก้ไข

เลขที่แบบ

แผ่นที่ 2

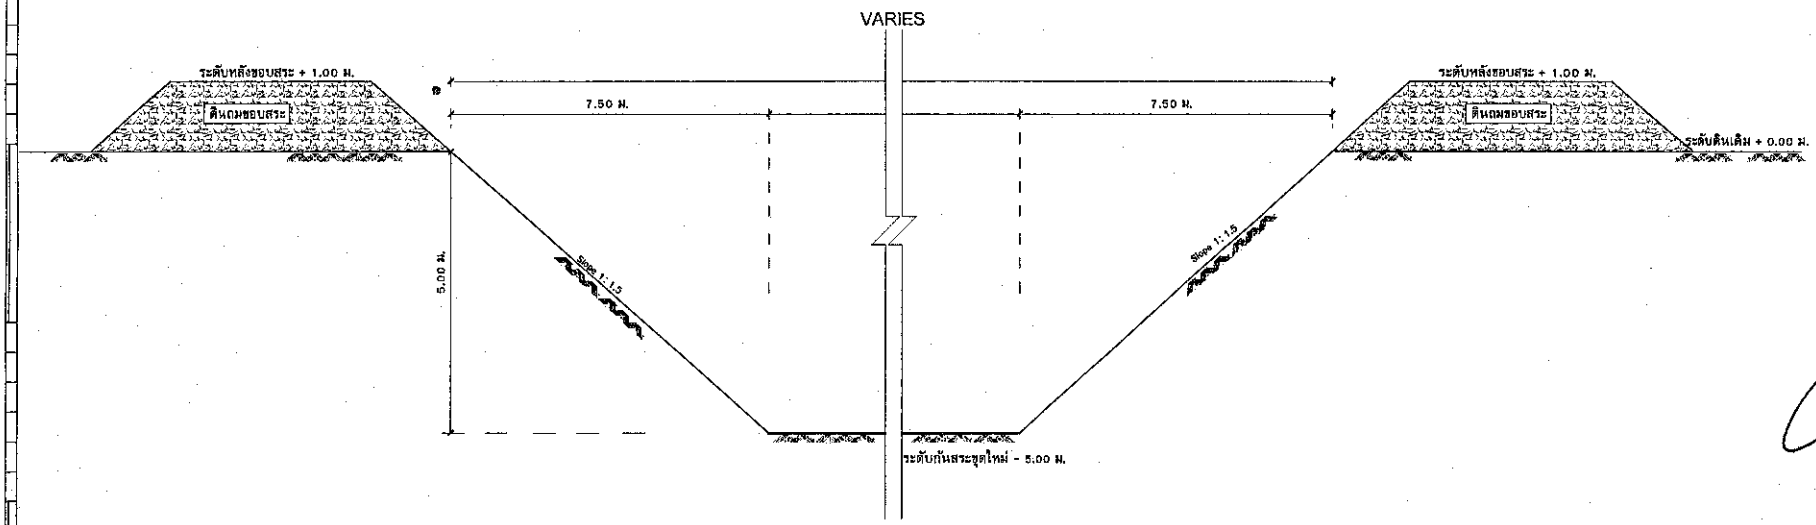

แสดงรูปตัด ⓖ - ⓖ

องค์การบริหาร
ส่วนตำบลหนองสังข์

ชื่อโครงการ

ขุดสระน้ำเป็นแก้มลิง ม.1
ต.หนองสังข์
อ.อรัญประเทศ
จ.สระแก้ว

สถานที่ก่อสร้าง

บ้านหนองสังข์ หมู่ที่ 1

เขียนแบบ

นายปิยะชัย [illegible]
ตำแหน่ง ผู้ช่วยช่างโยธา

ตรวจสอบ

นายสุรชัย มงคลรัตน์
ตำแหน่ง หัวหน้าส่วนโยธา
อบต.หนองสังข์

เห็นชอบ

นายเสกสิทธิ์ หินโพน
ตำแหน่ง
ปลัด อบต. หนองสังข์

อนุมัติ

นายลือชัย แซ่เหลา
ตำแหน่ง
นายก อบต. หนองสังข์

เจ้าของ

องค์การบริหาร
ส่วนตำบลหนองสังข์

แสดงแบบ

แสดงรูปตัด ก - ก

มาตราส่วน A3 1 : 75


วันที่	แก้ไข

เลขที่แบบ


แผ่นที่ 3



รูปแปลน
มาตราส่วน Not to scale

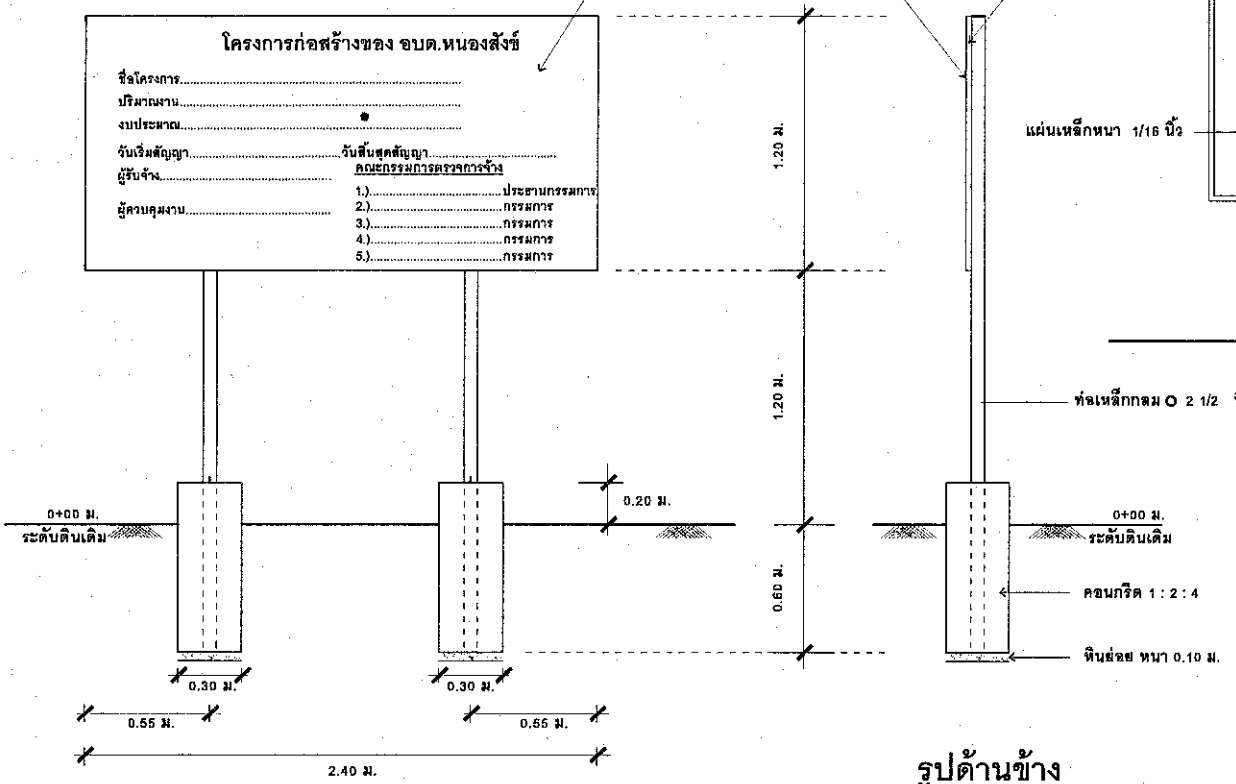

รูปด้านหน้า
มาตราส่วน Not to scale

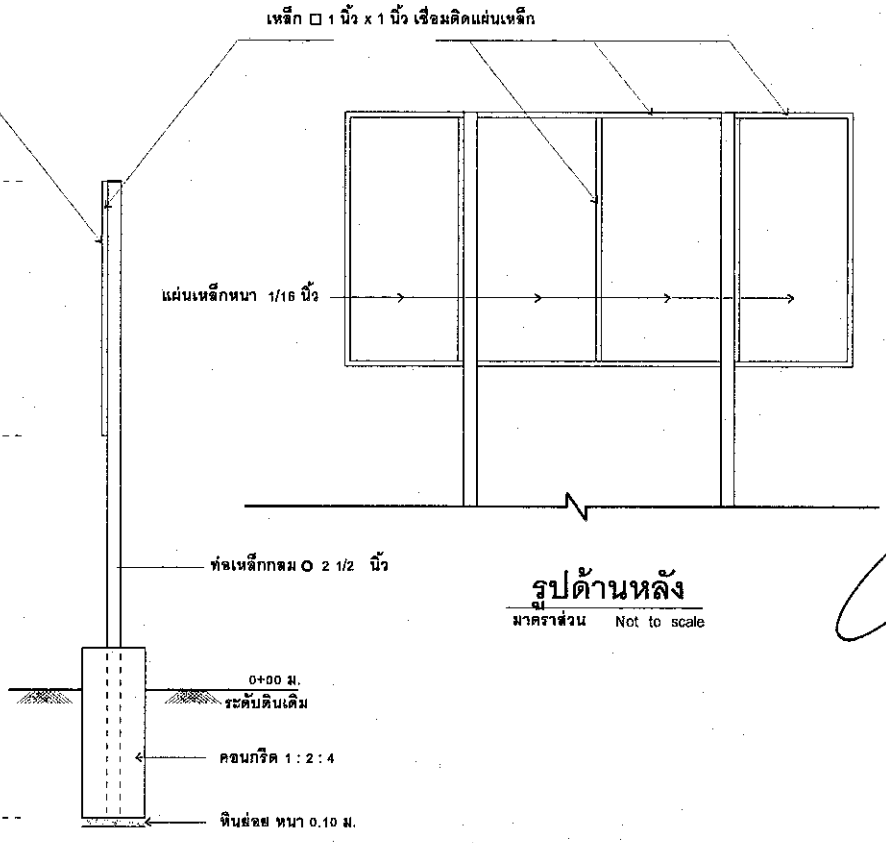

รูปด้านข้าง
มาตราส่วน Not to scale

รูปด้านหลัง
มาตราส่วน Not to scale

รายการประกอบแบบ

1.) เสาป้ายทาสีเขียว ทั้ง 2 ด้านใช้สีน้ำมัน
2.) ตัวหนังสือสีขาว
3.) ตัวหนังสือกำหนดตามความเหมาะสม ข้อความตามแบบที่กำหนด
4.) แผ่นเหล็กขนาดกว้าง 1.20 ม. ยาว 2.40 ม.

หมายเหตุ

- จุดก่อสร้างกำหนดตามความเหมาะสมในสนาม สามารถมองเห็นได้ชัด
- ก่อนทาสีจริง ให้ทาสีกันสนิมก่อน 2 ครั้ง

องค์การบริหาร
ส่วนตำบลหนองสังข์

ชื่อโครงการ
ชุดสระน้ำเป็นแก้มลิง ม.1
ต.หนองสังข์
อ.อรัญประเทศ
จ.สระแก้ว

สถานที่ก่อสร้าง
บ้านหนองสังข์ หมู่ที่ 1

เขียนแบบ
นายปิยรัฐ สงคง
ตำแหน่ง ผู้ช่วยช่างโยธา

ตรวจสอบ
นายสุรชัย มงคลรัตน์
ตำแหน่ง หัวหน้าส่วนโยธา
อบต.หนองสังข์

เห็นชอบ
นายเสฉลิมชิ หินโทน
ตำแหน่ง
ปลัด อบต. หนองสังข์

อนุมัติ
นายลือชัย แย่เหลา
ตำแหน่ง
นายก อบต. หนองสังข์

เจ้าของ
องค์การบริหาร
ส่วนตำบลหนองสังข์

แสดงแบบ
แสดงป้ายประชาสัมพันธ์

มาตราส่วน A3 1 : 75

วันที่ | แก้ไข

เลขที่แบบ

แผ่นที่ 4

ภาพถ่ายดาวเทียม ที่ตั้งโครงการ

บัญชีรายชื่อโครงการที่ขอเสนอรับการสนับสนุนงบพัฒนาจังหวัด ประจำปี ๒๕๕๙

ลำดับที่	ชื่อโครงการ	จำนวนเงิน	หมายเหตุ
๑	โครงการก่อสร้างฝายน้ำล้น หมู่ที่ ๓ ตำบลหนองสังข์	๒,๔๒๐,๐๐๐	ไม่ซ้ำซ้อน
๒	โครงการขุดสระเก็บน้ำแก้มลิง หมู่ที่ ๑ ตำบลหนองสังข์	๙๐๖,๐๐๐	ไม่ซ้ำซ้อน

(นายเสกสิทธิ์ หินโทน)
ปลัดองค์การบริหารส่วนตำบลหนองสังข์