ข้อมูลพื้นฐานโครงการของจังหวัด/กลุ่มจังหวัด (ระดับกิจกรรมย่อย)

ลำดับความสำคัญ: ๒

ชื่อโครงการ: โครงการขุดลอกคลองและสร้างฝายน้ำล้นบ้านเขาน้อยพัฒนา หมู่ที่ ๑๒ ตำบลวังใหม่

วงเงิน: ๑,๘๐๐,๐๐๐.- บาท

ประเด็นยุทธศาสตร์ของจังหวัด: ปรับปรุงปัจจัยและกระบวนการผลิตสินค้าการเกษตรให้มีประสิทธิภาพสูงขึ้น รองรับการเป็นแหล่งพืชพลังงานทดแทนและอาหารปลอดภัยของจังหวัด

หน่วยดำเนินการ: ที่ทำการปกครองอำเภอวังสมบูรณ์

ผู้รับผิดชอบ: นายกฤษณพันธ์ เดชครุธ นายอำเภอวังสมบูรณ์ หมายเลขโทรศัพท์ ๐๓๗๔๔๙๗๘๖

(๑) หลักการและเหตุผล

(๑.๑) ที่มา

ด้วยอำเภอวังสมบูรณ์เป็นพื้นที่ต้นน้ำ และเป็นแหล่งผลิตพืชผลทางการเกษตรที่สำคัญ เช่น มันสำประหลัง, อ้อย และข้าวโพด มีแหล่งน้ำธรรมชาติที่สำคัญ คือ คลองพระสทึง คลองกะวัดกองใหญ่ โดยปัจจัยการผลิตหลักของการเกษตร คือ แหล่งน้ำ แต่ในสภาพปัจจุบันแหล่งน้ำธรรมชาติในพื้นที่ยังตื้นเขินไม่สามารถกักเก็บน้ำซึ่งมีปริมาณมากในฤดูฝนไว้ใช้ในฤดูแล้ง ให้เพียงพอสำหรับการเกษตรกรรมและการอุปโภค บริโภค ทำให้ไม่สามารถเพิ่มมูลค่าสินค้าทางการเกษตรให้มีคุณภาพได้มาตรฐานได้ และเพื่อเป็นการป้องกันและแก้ไขปัญหาอุทกภัยและภัยแล้งในพื้นที่ ดังนั้นจึงต้องมีการปรับปรุงและแก้ไขปัญหาแหล่งน้ำให้สามารถกักเก็บน้ำไว้ใช้ได้ในปริมาณที่เพียงพอ และเพื่อเป็นการตอบสนองยุทธศาสตร์การพัฒนาจังหวัดสระแก้ว ตามประเด็นยุทธศาสตร์ที่ ๒ ปรับปรุงปัจจัยและกระบวนการผลิตสินค้าเกษตรให้มีประสิทธิภาพสูงขึ้น รองรับการเป็นแหล่งพืชพลังงานทดแทนและอาหารปลอดภัยของจังหวัดสระแก้ว ซึ่งประเด็นสำคัญคือ เป็นการตอบสนองความต้องการของประชาชน และแสดงความเอาใจใส่ของภาครัฐที่มีต่อประชาชนในระดับพื้นที่

(๑.๒) สรุปสาระสำคัญ

สภาพปัญหา/ความต้องการ:

ประชากรส่วนใหญ่ในพื้นที่อำเภอวังสมบูรณ์ ประกอบอาชีพเกษตรกรรม การเพาะปลูกเป็นหลัก ซึ่งจำเป็นต้องอาศัยน้ำจากธรรมชาติ แต่แหล่งน้ำธรรมชาติที่มีอยู่ตื้นเขินประกอบกับสภาพพื้นที่โดยทั่วไปเป็นพื้นที่ลาดเอียง ทำให้ไม่สามารถกักเก็บน้ำเพื่อใช้ในฤดูแล้งได้ ซึ่งหากมีการขุดลอกคลองและก่อสร้างฝายน้ำล้นก็จะสามารถกักเก็บน้ำได้อย่างเต็มที่ ประชาชนสามารถใช้น้ำในฤดูแล้งได้อย่างเพียงพอต่อการทำการเกษตรกรรมและป้องกันน้ำท่วมในฤดูน้ำหลาก

ความเร่งด่วน: ด่วนที่สุด เพื่อเป็นมาตรการรองรับกับสภาพปัญหาภัยแล้ง และน้ำท่วมในฤดูฝน (น้ำหลากอย่างรุนแรง) และมีความสำคัญต่อการพัฒนาและปรับปรุงแหล่งน้ำขนาดเล็ก และเพิ่มผลผลิตด้านการเกษตรเป็นอย่างมาก

(๒) ข้อมูลทั่วไปของโครงการ

(๒.๑) วัตถุประสงค์ของโครงการ :

- เพื่อฟื้นฟูสภาพแหล่งน้ำที่มีอยู่ให้สามารถกักเก็บน้ำได้อย่างมีประสิทธิภาพ
- เพื่อเป็นแหล่งกักเก็บน้ำไว้ใช้ฤดูแล้ง
- เพื่อใช้ในการระบายน้ำป้องกันน้ำท่วมในฤดูฝน
- เพื่อเพิ่มผลผลิตทางการเกษตรให้มีปริมาณและคุณภาพมากขึ้น

(๒.๓) ลักษณะโครงการ (ผลผลิตให้เลือกเพียงข้อเดียว)

☑ การพัฒนาด้านเศรษฐกิจ ☐ การพัฒนาด้านสังคม ☐ การบริหารจัดการ
☐ การบริหารจัดการด้านทรัพยากรธรรมชาติ และสิ่งแวดล้อม ☐ การรักษาความมั่นคงและความสงบเรียบร้อย

(๒.๔) สถานภาพของโครงการ

☐ โครงการเดิม (ต่อเนื่อง) ☑ โครงการใหม่

(๒.๕) ประเภทของโครงการ

☑ พัฒนา ☐ ดำเนินการปกติ

(๒.๖) ระยะเวลาดำเนินโครงการ ๑ ปี (เริ่มต้น ๑ ตุลาคม ๒๕๕๘ ถึง ๓๐ กันยายน ๒๕๕๙)

(๒.๗) สถานที่ดำเนินโครงการ : (ระบุพื้นที่ดำเนินการ เช่น อำเภอ ตำบล หมู่บ้าน เป็นต้น)

- ขุดลอกคลองและสร้างฝายน้ำล้นบ้านเขาน้อยพัฒนา หมู่ที่ ๑๒ ตำบลวังใหม่ อำเภอวังสมบูรณ์ จังหวัดสระแก้ว

(๓) กลุ่มเป้าหมาย และผู้มีส่วนได้ส่วนเสีย

(๓.๑) กลุ่มเป้าหมาย :

- ประชาชน หมู่ที่ ๙,๑๒ ~~ตำบลวังสมบูรณ์~~ ตำบลวังใหม่ จำนวน ๖๗๓ ครัวเรือน รวม ๙๘๕ คน

(๓.๒) กลุ่มผู้มีส่วนได้ส่วนเสีย : -

(๔) เป้าหมาย ผลลัพธ์ และผลกระทบโครงการ

(๔.๑) เป้าหมายโครงการ

ตัวชี้วัด	หน่วยนับ	ปี ๒๕๕๙ แผน (ผล)*	ปี ๒๕๕๗ แผน	ปี ๒๕๕๘ แผน	ปี ๒๕๕๙ แผน	ปี ๒๕๖๐ แผน
- มีพื้นที่กักเก็บน้ำ	ลบ.ม.	๒๐,๐๐๐	-	-	๒๐,๐๐๐	-
- มีแหล่งน้ำไว้ใช้สำหรับการเกษตรและอุปโภคบริโภคในฤดูแล้ง	แห่ง	๑			๑	

(๔.๒) ผลลัพธ์ : ปรับปรุงและพัฒนาแหล่งน้ำขนาดเล็ก จำนวน ๑ แห่ง

(๔.๓) ผลกระทบ

เชิงบวก : มีการบริหารจัดการแหล่งน้ำให้ได้ผลดี สามารถพัฒนาระบบผลผลิตทางการเกษตรได้อย่างต่อเนื่อง ประชาชนมีคุณภาพชีวิตที่ดีขึ้น

เชิงลบ : -

(๕) แนวทางการดำเนินงาน

(แสดงรายละเอียดกิจกรรมที่จะทำภายใต้โครงการที่จังหวัด/กลุ่มจังหวัด เสนอขอ)

- ขุดลอกคลองและก่อสร้างฝายน้ำล้นบ้านเขาน้อยพัฒนา หมู่ที่ ๑๒ ตำบลวังใหม่ อำเภอวังสมบูรณ์ จังหวัดสระแก้ว

(๖) วิธีการดำเนินงาน

☐ ดำเนินการเอง ☑ จ้างเหมา

(๗) วงเงินของโครงการ

หน่วย : บาท

ปีงบประมาณ	เงินงบประมาณ	เงินนอกงบประมาณ	รวม
๒๕๕๗	-	-	-
๒๕๕๘	-	-	-
๒๕๕๘	-	-	-
๒๕๕๙	๑,๘๐๐,๐๐๐.-	-	๑,๘๐๐,๐๐๐.-
๒๕๖๐	-	-	-
รวมทั้งสิ้น	๑,๘๐๐,๐๐๐.-	-	๑,๘๐๐,๐๐๐.-

(๘) วงเงินของโครงการจำแนกตามงบรายจ่าย (ให้กรอกข้อมูลตามแบบฟอร์มรายละเอียดจำแนกตามงบรายจ่าย)

หน่วยงาน : บาท

รายการ	งบประมาณ	เงินนอกงบประมาณ
รวมทั้งสิ้น	๑,๘๐๐,๐๐๐.-	-
งบดำเนินงาน		
- ค่าตอบแทน	-	-

- ค่าใช้สอย	-	-
- ค่าวัสดุ	-	-
- ค่าสาธารณูปโภค	-	-
งบลงทุน		
- ค่าครุภัณฑ์	-	-
- ค่าที่ดินสิ่งก่อสร้าง	๑,๘๐๐,๐๐๐.-	-
งบเงินอุดหนุน	-	-
งบรายจ่ายอื่น	-	-

(๙) ความพร้อมของโครงการ

(๙.๑) พื้นที่ดำเนินโครงการ

☑ ดำเนินการได้ทันที หมายถึง ได้ศึกษาความเหมาะสมและกำหนดพื้นที่ดำเนินการหรือได้รับอนุญาต ตามกฎหมายและสามารถดำเนินการได้ทันที

☐ อยู่ในระหว่างเตรียมการ หมายถึง ได้ศึกษาความเหมาะสมและกำหนดพื้นที่ดำเนินการแล้ว จัดเตรียมพื้นที่ หรือกำลังแก้ไขปัญหา / อุปสรรคต่าง ๆ หรือเตรียมการขออนุญาตตามกฎหมาย

☐ อยู่ในระหว่างศึกษาความเหมาะสมและคัดเลือกพื้นที่ดำเนินการ

(๙.๒) แบบรูปรายการ / แผนการปฏิบัติงาน

☑ มี และสมบูรณ์ (ให้ระบุชื่อหน่วยงานเจ้าของรูปแบบรายการที่ใช้).....องค์การบริหารส่วนตำบลวังใหม่.....

☐ มีแต่ยังไม่สมบูรณ์ (ให้ระบุชื่อหน่วยงานเจ้าของรูปแบบรายการที่ใช้).....-.....

☐ ไม่มี

(๙.๓) ความพร้อมของบุคลากร เครื่องมือ และเทคนิคการดำเนินการ

◎ บุคลากรมีประสบการณ์ ☑ ทั้งหมด ☐ บางส่วน ☐ ไม่มีประสบการณ์

◎ เครื่องมือดำเนินการ
☑ มีพร้อมดำเนินการได้ทันที
☐ มีบางส่วนและต้องจัดหาเพิ่มเติม
☐ ไม่มี ต้องจัดหาเพิ่มเติม

◎ เทคนิคในการบริหารจัดการ
☐ มีประสบการณ์สูง
☑ มีประสบการณ์ปานกลาง
☐ ไม่มีประสบการณ์

(๙.๔) ผลกระทบสิ่งแวดล้อม

☐ ผ่านคณะกรรมการสิ่งแวดล้อมแห่งชาติแล้ว

☐ อยู่ระหว่างการพิจารณาของคณะกรรมการสิ่งแวดล้อมแห่งชาติ

☐ คณะกรรมการสิ่งแวดล้อมแห่งชาติยังไม่พิจารณา

(๙.๕) รายงานการศึกษาความเหมาะสม (FS)

☐ ไม่ต้องทำรายงานการศึกษา

☐ ต้องทำรายงานการศึกษา

(๙.๖) ผลตอบแทน

☐ มีผลตอบแทนทางเศรษฐกิจ/สังคม IRR

☐ ไม่มีผลตอบแทนทางเศรษฐกิจ/สังคม IRR

(๑๐) วิธีการบริหารจัดการหรือการดูแลบำรุงรักษา เมื่อโครงการแล้วเสร็จ เพื่อให้เกิดความยั่งยืนของโครงการ

๑. ผู้นำหมู่บ้านช่วยกันบำรุง ดูแล รักษา แหล่งน้ำให้สามารถกักเก็บน้ำไว้ใช้การได้ตลอดปี

๒. มีการประชุมเพื่อหาแนวทางแก้ไขปัญหาร่วมกัน

๓. รายงานผลการปฏิบัติงานของกลุ่มให้อำเภอทราบทุกระยะ เพื่อใช้เป็นแนวทางในการพัฒนาพื้นที่อื่น ๆ ต่อไป

(๑๑) ปัญหา อุปสรรคและข้อจำกัด : ไม่มี

(๑๒) แนวทางแก้ไข:... (ระบุแนวทางแก้ไข เช่น แก้ไขกฎหมาย ปรับโครงสร้างหน่วยงาน ปรับกลยุทธ์ ฯลฯ) :

-

แบบฟอร์มรายละเอียดจำแนกตามงบรายจ่าย (๑ ชุด : ๑ โครงการ)

หน่วย : บาท

งบรายจ่าย - รายการ (ทะเบียนรายการ ประเภทรายการ ของสำนักงบประมาณ)	งบประมาณ		คำชี้แจง
	ปี ๒๕๕๘ (ถ้ามี)	ปี ๒๕๕๙	
จังหวัด/กลุ่มจังหวัด.....			
แผนงาน :บริหารจังหวัดและกลุ่มจังหวัด			
ผลผลิต :.แหล่งน้ำเพื่อการเกษตร			
กิจกรรมหลัก :ขุดลอกคลองและก่อสร้างฝายน้ำล้น			
กิจกรรมย่อย (โครงการ) : ขุดลอกคลองและก่อสร้างฝายน้ำล้น			
๑. งบดำเนินงาน			
๑.๑ ค่าตอบแทน ใช้สอยและวัสดุ			
๑.๑.๑ ค่าตอบแทน			
(๑) เงินตอบแทนการปฏิบัติงานนอกเวลาราชการ			ระบุจำนวน/คน/ระยะเวลา/ค่าใช้จ่าย
(๒) ค่าตอบแทนผู้ปฏิบัติงานให้ราชการ			
(๓) ค่าเช่าบ้าน			
(๔) ค่าเบี้ยประชุมกรรมการ			
(๕) เงินตอบแทนตำแหน่งกำนัน ผู้ใหญ่บ้าน			
(๖) เงินพิเศษจ่ายแก่ลูกจ้างในต่างประเทศ			
(๗) ค่าตอบแทนวิทยากร (สัมมนาและฝึกอบรม)			
(๘) ค่าตอบแทนพิเศษพนักงานราชการ			
๑.๑.๒ ค่าใช้สอย			
(๑) ค่าเบี้ยเลี้ยง ค่าเช่าที่พักและค่าพาหนะ			ระบุจำนวน/หน่วย/ระยะเวลา/อัตราค่าใช้จ่าย
(๒) ค่าซ่อมแซมยานพาหนะและขนส่ง			
(๓) ค่าซ่อมแซมครุภัณฑ์			
(๔) ค่าซ่อมแซมสิ่งก่อสร้าง			
(๕) ค่าเช่าทรัพย์สิน			
(๖) ค่าจ้างเหมาบริการ			
(๗) ค่าใช้จ่ายในการสัมมนาและฝึกอบรม			
(๘) ค่ารับรองและพิธีการ			
(๙) เงินสมทบทุนประกันสังคม			

หน่วย : บาท

งบรายจ่าย - รายการ (ทะเบียนรายการ ประเภทรายการ ของสำนักงบประมาณ)	งบประมาณ		คำชี้แจง
	ปี ๒๕๕๘ (ถ้ามี)	ปี ๒๕๕๙	
๑.๑.๓ ค่าวัสดุ			
(๑) วัสดุสำนักงาน			ระบุจำนวนหน่วย/ราคา
(๒) วัสดุเชื้อเพลิงและหล่อลื่น			
(๓) วัสดุไฟฟ้าและวิทยุ			
(๔) วัสดุโฆษณาและเผยแพร่			
(๕) วัสดุคอมพิวเตอร์			
(๖) วัสดุก่อสร้าง			
(๗) วัสดุงานบ้านงานครัว			
(๘) วัสดุเวชภัณฑ์			
(๙) วัสดุสนามและการฝึก			
(๑๐) วัสดุการศึกษา			
(๑๑) วัสดุหนังสือ วารสารและตำรา			
(๑๒) วัสดุเครื่องแต่งกาย			
(๑๓) วัสดุอาหาร			
(๑๔) วัสดุการเกษตร			
(๑๕) วัสดุยานพาหนะและขนส่ง			
๒.๒ ค่าสาธารณูปโภค			
๒.๑ ค่าไฟฟ้า			ระบุจำนวนหน่วย/ราคา
๒.๒ ค่าน้ำประปา			
๒.๓ ค่าบริการโทรศัพท์			
๒.๔ ค่าบริการไปรษณีย์			
๒.๕ ค่าบริการสื่อสารและโทรคมนาคม			
๒. งบลงทุน			
๒.๑ ค่าครุภัณฑ์			
(๑) ราคาต่อหน่วยต่ำกว่า ๑ ล้านบาท			

หน่วย : บาท

งบรายจ่าย - รายการ (ทะเบียนรายการ ประเภทรายการ ของสำนักงบประมาณ)	งบประมาณ ปี ๒๕๕๘ (ถ้ามี)	งบประมาณ ปี ๒๕๕๙	คำชี้แจง
(๒) ราคาต่อหน่วยตั้งแต่ ๑ ล้านบาทขึ้นไป			
(๑.๑) ครุภัณฑ์สำนักงาน			ระบุเหตุผลความจำเป็นและรายละเอียดค่าใช้จ่ายในการตั้งงบประมาณ
(ระบุรายการ)			อัตราราคาค่างานต่อหน่วย
(๑.๒) ครุภัณฑ์ยานพาหนะและขนส่ง			บัญชีราคามาตรฐาน สำนักงบประมาณ
(ระบุรายการ)			ราคามาตรฐานของหน่วยงานราชการอื่น ได้แก่.....
(๑.๓) ครุภัณฑ์คอมพิวเตอร์			
(ระบุรายการ)			
(๑.๔) ครุภัณฑ์งานบ้านงานครัว			
(ระบุรายการ)			
(๑.๕) ครุภัณฑ์โฆษณาและเผยแพร่			
(ระบุรายการ)			ระบุเหตุผลความจำเป็นและรายละเอียดค่าใช้จ่ายในการตั้งงบประมาณ
(๑.๖) ครุภัณฑ์ก่อสร้าง			อัตราราคาค่างานต่อหน่วย
(ระบุรายการ)			บัญชีราคามาตรฐาน สำนักงบประมาณ
(๑.๗) ครุภัณฑ์การเกษตร			ราคามาตรฐานของหน่วยงานราชการอื่น ได้แก่.....
(ระบุรายการ)			
(๑.๘) ครุภัณฑ์การศึกษา			
(ระบุรายการ)			
(๑.๙) ครุภัณฑ์การแพทย์			
(ระบุรายการ)			
(๑.๑๐) ครุภัณฑ์ไฟฟ้าและวิทยุ			
(ระบุรายการ)			
(๑.๑๑) ครุภัณฑ์โรงงาน			
(ระบุรายการ)			

หน่วย : บาท

งบรายจ่าย - รายการ (ทะเบียนรายการ ประเภทรายการ ของสำนักงบประมาณ)	งบประมาณ ปี ๒๕๕๘ (ถ้ามี)	งบประมาณ ปี ๒๕๕๙	คำชี้แจง
(๑.๑๒) ครุภัณฑ์สำรวจ			
(ระบุรายการ)			
(๑.๑๓) ครุภัณฑ์กีฬา			
(ระบุรายการ)			
(๑.๑๔) ครุภัณฑ์ดนตรี			
(ระบุรายการ)			
(๑.๑๕) ครุภัณฑ์อาวุธ			
(ระบุรายการ)			
(๑.๑๖) ครุภัณฑ์วิทยาศาสตร์			
(ระบุรายการ)			
(๑.๑๗) ครุภัณฑ์เครื่องจักรกล			
(ระบุรายการ)			
(๑.๑๘) ครุภัณฑ์สนาม			ระบุเหตุผลความจำเป็นและรายละเอียดค่าใช้จ่ายในการตั้งงบประมาณ
(ระบุรายการ)			อัตราราคาค่างานต่อหน่วย
(๑.๑๙) ครุภัณฑ์กลาโหม			บัญชีราคามาตรฐาน สำนักงบประมาณ
(ระบุรายการ)			ราคามาตรฐานของหน่วยงานราชการอื่น ได้แก่.....
๒.๒ ค่าที่ดินและสิ่งก่อสร้าง			
(๑) ราคาต่อหน่วยต่ำกว่า ๑๐ ล้านบาท			
(๒) ราคาต่อหน่วยตั้งแต่ ๑๐ ล้านบาทขึ้นไป			
(๑.๑) ค่าที่ดิน			
(ระบุรายการ)			
(๑.๒) ค่าก่อสร้างอาคารที่พักอาศัยและสิ่งก่อสร้างประกอบ			
(ระบุรายการ)			
(๑.๓) ค่าปรับปรุงอาคารก่อสร้างที่พักอาศัยและสิ่งก่อสร้างประกอบ			
(ระบุรายการ)			
(๑.๔) ค่าก่อสร้างอาคารที่ทำการและสิ่งก่อสร้างประกอบ			
(ระบุรายการ)			

หน่วย : บาท

งบรายจ่าย - รายการ (ทะเบียนรายการ ประเภทรายการ ของสำนักงบประมาณ)	งบประมาณ ปี ๒๕๕๘ (ถ้ามี)	งบประมาณ ปี ๒๕๕๙	คำชี้แจง
(๑.๕) ค่าปรับปรุงอาคารที่ทำการและสิ่งก่อสร้างประกอบ (ระบุรายการ)			
(๑.๖) ค่าก่อสร้างอาคารการศึกษาและสิ่งก่อสร้างประกอบ (ระบุรายการ)			
(๑.๗) ค่าปรับปรุงอาคารการศึกษาและสิ่งก่อสร้างประกอบ (ระบุรายการ)			
(๑.๘) ค่าก่อสร้างอาคารสาธารณสุขและสิ่งก่อสร้างประกอบ (ระบุรายการ)			
(๑.๙) ค่าปรับปรุงอาคารสาธารณสุขและสิ่งก่อสร้างประกอบ (ระบุรายการ)			
(๑.๑๐) ค่าก่อสร้างสนามกีฬาและสิ่งก่อสร้างประกอบ (ระบุรายการ)			ระบุเหตุผลความจำเป็นและรายละเอียดค่าใช้จ่ายในการตั้งงบประมาณ
(๑.๑๑) ค่าปรับปรุงสนามกีฬาและสิ่งก่อสร้างประกอบ (ระบุรายการ)			อัตราราคาค่างานต่อหน่วย
(๑.๑๒) ค่าก่อสร้างระบบสาธารณูปโภค (ระบุรายการ)			บัญชีราคามาตรฐาน สำนักงบประมาณ
(๑.๑๓) ค่าปรับปรุงระบบสาธารณูปโภค (ระบุรายการ)			ราคามาตรฐานของหน่วยงานราชการอื่น ได้แก่.....
(๑.๑๔) ค่าก่อสร้างแหล่งน้ำ ขุดลอกคลองและก่อสร้างฝายน้ำล้น		๑,๘๐๐,๐๐๐.-	
(๑.๑๕) ค่าปรับปรุงแหล่งน้ำ (ระบุรายการ)			
(๑.๑๖) ค่าก่อสร้างทางและสะพาน (ระบุรายการ)			
(๑.๑๗) ค่าปรับปรุงทางและสะพาน (ระบุรายการ)			

หน่วย : บาท

งบรายจ่าย - รายการ (ทะเบียนรายการ ประเภทรายการ ของสำนักงบประมาณ)	งบประมาณ ปี ๒๕๕๘ (ถ้ามี)	งบประมาณ ปี ๒๕๕๙	คำชี้แจง
(๑.๑๘) ค่าบำรุงรักษาทางและสะพาน (ระบุรายการ) (๑.๑๙) ค่าสำรวจออกแบบ (ระบุรายการ) (๑.๒๐) ค่าควบคุมงาน (ระบุรายการ) (๑.๒๑) ค่าจ้างบริษัทที่ปรึกษา (ระบุรายการ)			ระบุเหตุผลความจำเป็นและรายละเอียดค่าใช้จ่ายในการตั้งงบประมาณ อัตราราคาค่างานต่อหน่วย บัญชีราคามาตรฐาน สำนักงบประมาณ ราคามาตรฐานของหน่วยงานราชการอื่น ได้แก่.....
๓. งบเงินอุดหนุน ๓.๑ เงินอุดหนุนทั่วไป ๑) เงินอุดหนุนทั่วไป :..... ๓.๒ เงินอุดหนุนเฉพาะกิจ ๑) เงินอุดหนุนเฉพาะกิจ :..... **๔. งบรายจ่ายอื่น** ๔.๑			ระบุเหตุผลความจำเป็นและรายละเอียดค่าใช้จ่ายในการตั้งงบประมาณ

หมายเหตุ

๑. เพื่อประโยชน์ในการประมวลผลข้อมูลให้จังหวัดและกลุ่มจังหวัดใช้ทะเบียนรายการ ประเภทรายการ ของสำนักงบประมาณเท่านั้น กรุณาอย่าเพิ่มประเภทรายการใหม่โดยไม่จำเป็น

๒. กรณีประสงค์จะเพิ่มทะเบียนประเภทรายการ ให้ประสานงานกับเจ้าหน้าสำนักงบประมาณที่รับผิดชอบจังหวัดและกลุ่มจังหวัดก่อน

๓. ตามแบบฟอร์มฯ ให้เลือกเฉพาะ (ระบุ) งบรายจ่าย และรายการที่มีงบประมาณเท่านั้น

แบบสรุปราคากลางงานก่อสร้างชลประทาน

โครงการ/งานก่อสร้าง ขุดลอกคลองหวายรพร้อมก่อสร้ายฝายน้ำล้น หมู่ที่ 12 บ้านเขาน้อยพัฒนา

เจ้าของ ที่ทำการปกครองอำเภอวังสมบูรณ์ อำเภอวังสมบูรณ์ จังหวัดสระแก้ว

สถานที่ก่อสร้าง หมู่ที่ 12 บ้านเขาน้อยพัฒนา ตำบลวังใหม่ อำเภอวังสมบูรณ์ จังหวัดสระแก้ว

ฝ่ายประมาณการ ส่วนโยธา อบต.วังใหม่ อ.วังสมบูรณ์ จังหวัดสระแก้ว **แบบเลขที่** แผ่นที่ 1/1

ประมาณการโดย นายพิเชษฐ์ วงศ์อยู่ ตำแหน่ง หัวหน้าส่วนโยธา ระดับ 6 ลงชื่อ..... ประมาณการ เมื่อวันที่ เดือนธันวาคม 2557

ช่องที่1	ช่องที่ 2	ช่องที่ 3	ช่องที่ 4	ช่องที่ 5	ช่องที่ 6	ค่า	ช่องที่ 7		หมายเหตุ
ลำดับที่	รายการ	จำนวน	หน่วย	ค่างานต้นทุน ต่อหน่วย(บาท)	ค่างานต้นทุน (บาท)	Factor F	ราคากลาง ราคากลางต่อหน่วย(บาท)	ราคากลาง	
1	งานขุดดินด้วยเครื่องจักร	45,000.00	ลบ.ม.	26.91	1,210,950.00	1.3266	35.70	1,606,446.27	ราคาน้ำมัน
2	งานก่อสร้างฝายน้ำล้น								ดีเซล 28.11 บ.
	1.1 จ้างเหมาเครื่องจักร	40.00	ซม.	1,600.00	64,000.00	1.3266	2,122.56	84,902.40	
	- ขุดทางน้ำเบี่ยงพร้อมกลบคืนสภาพเดิม								
	- ปรับแต่งพื้นก่อนดำเนินการ								
	- ปั้นคันฝายและขุดตกแต่งบริเวณก่อสร้าง								
	- ฯลฯ								
	1.2 งานถมดิน	225.63	ลบ.ม.	50.00	11,281.50	1.3266	66.33	14,966.04	
	1.3 ทรายหยาบรองพื้น	18.32	ลบ.ม.	537.00	9,837.84	1.3266	712.38	13,050.88	
	1.4 งานโครงสร้าง								
	- คอนกรีตโครงสร้าง 1:2:4	53.24	ลบ.ม.	1,850.00	98,494.00	1.3266	2,454.21	130,662.14	
	- ค่าแรง	53.24	ลบ.ม.	498.00	26,513.52	1.3266	660.65	35,172.84	
	- ขัดหยาบผิวดิน	366.35	ลบ.ม.	30.00	10,990.50	1.3266	39.80	14,580.00	
				รวมราคาต้นทุนทั้งสิ้น	1,394,563.34			1,899,780.56	

ช่องที่ 2	ช่องที่ 3	ช่องที่ 4	ช่องที่ 5					
รายการ	จำนวน	หน่วย	ค่างานต้นทุน ต่อหน่วย(บาท)	ค่างานต้นทุน (บาท)	Factor F	ราคากลาง ราคากลางต่อหน่วย(บาท)	ราคากลาง ราคากลาง	หมายเหตุ
ยอดที่ยกมา							1,899,780.56	
1.5 งานเหล็กเสริม								
- เหล็ก RBØ 9 มม.	2,210.57	กก.	24.45	54,048.44	1.3266	32.44	71,700.66	
- ค่าแรงผูกเหล็ก	2,210.57	กก.	3.40	7,515.94	1.3266	4.51	9,970.64	
- ลวดผูกเหล็กเบอร์ 17	66.32	กก.	42.52	2,819.93	1.3266	56.41	3,740.91	
1.6 งานไม้แบบ				-	1.3266	-	-	
-ไม้แบบ	40.30	ตร.ม.	192.00	7,737.60	1.3266	254.71	10,264.70	
- ค่าแรง	40.30	ตร.ม.	133.00	5,359.90	1.3266	176.44	7,110.44	
- ตะปู 3 นิ้ว	10.38	กก.	39.25	407.42	1.3266	52.07	540.48	
1.8 ป้ายประชาสัมพันธ์โครงการ	1.00	ป้าย	3,000.00	3,000.00	1.00	3000	3,000.00	
							2006108.39	

รวมราคากลางทั้งสิ้น *1990000.00*

ตัวหนังสือ ~~หนึ่งล้านเก้าแสนเก้าหมื่นเก้าร้อยแปดสิบบาทสามสิบเก้าสตางค์~~

ลงชื่อ ..... ประธานกรรมการกำหนดราคากลาง

(นายกฤษพันธ์ เดชครุธ)

นายอำเภอวังสมบูรณ์

ลงชื่อ ..... กรรมการกำหนดราคากลาง


(นายวัชร ใจสะอาด)

ปลัดอำเภอวังสมบูรณ์

ลงชื่อ ..... กรรมการกำหนดราคากลาง

(นายพิเชษฐ์ วงศ์อยู่)

หัวหน้าส่วนโยธา

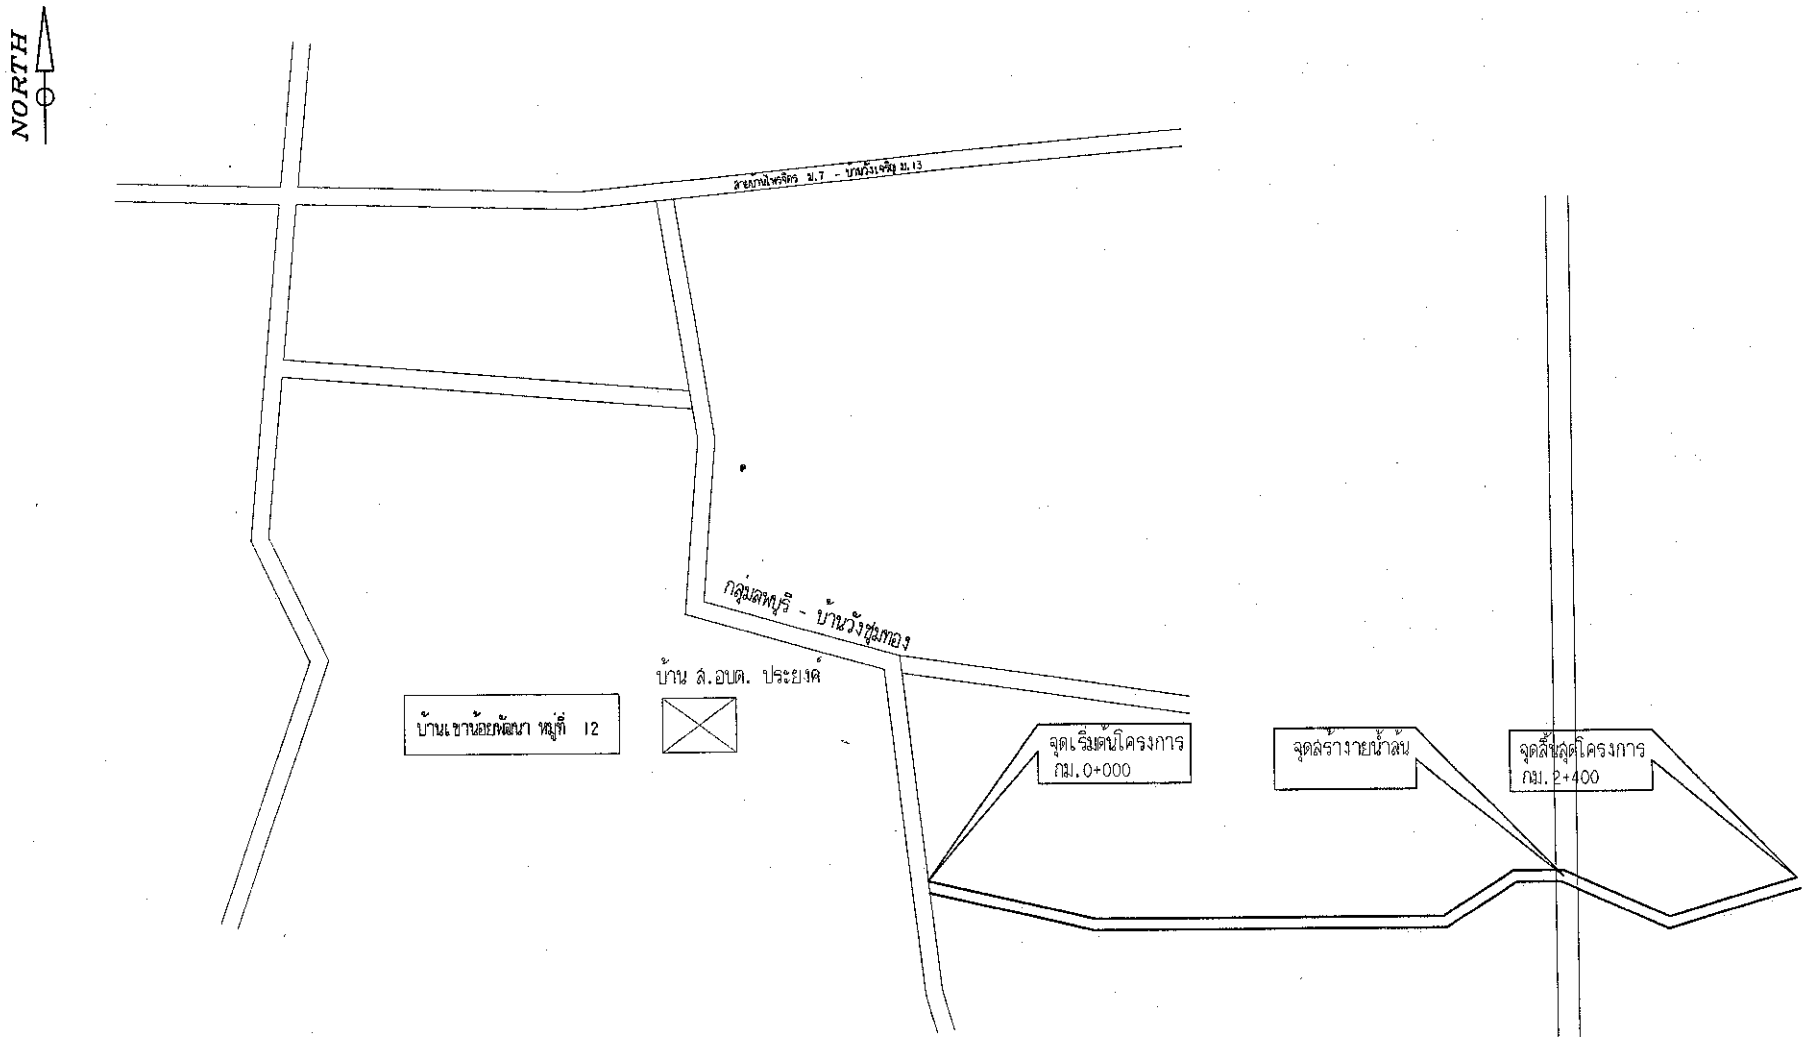


แบบแผนที่ก่อสร้างโดยสังเขป

Plot 1:0 Scale

แบบแสดงฝังแสดงสายทางดำเนินการโดยสังเขป
Not to Scale


	อำเภอวังสมบูรณ์ จังหวัดสระแก้ว			
โครงการขุดลอกคลองพร้อมก่อสร้างฝายน้ำล้น (คลองวังศรีทอง ม. 12 บ.เขาน้อยพัฒนา)				เลขที่แบบ
สำรวจ,เขียนแบบ	นายพิเชษฐ์ วงค์อยู่		หัวหน้าส่วนโยธา	อนุมัติ
ออกแบบ	นายพิเชษฐ์ วงค์อยู่		หัวหน้าส่วนโยธา	
ตรวจสอบ	นายพิเชษฐ์ วงค์อยู่		หัวหน้าส่วนโยธา	(นายกฤษฎิพันธ์ เดชคูรุธ)
เห็นชอบ	นายวัชร ใจสะอาด		ปลัดอำเภอ	นายอำเภอวังสมบูรณ์

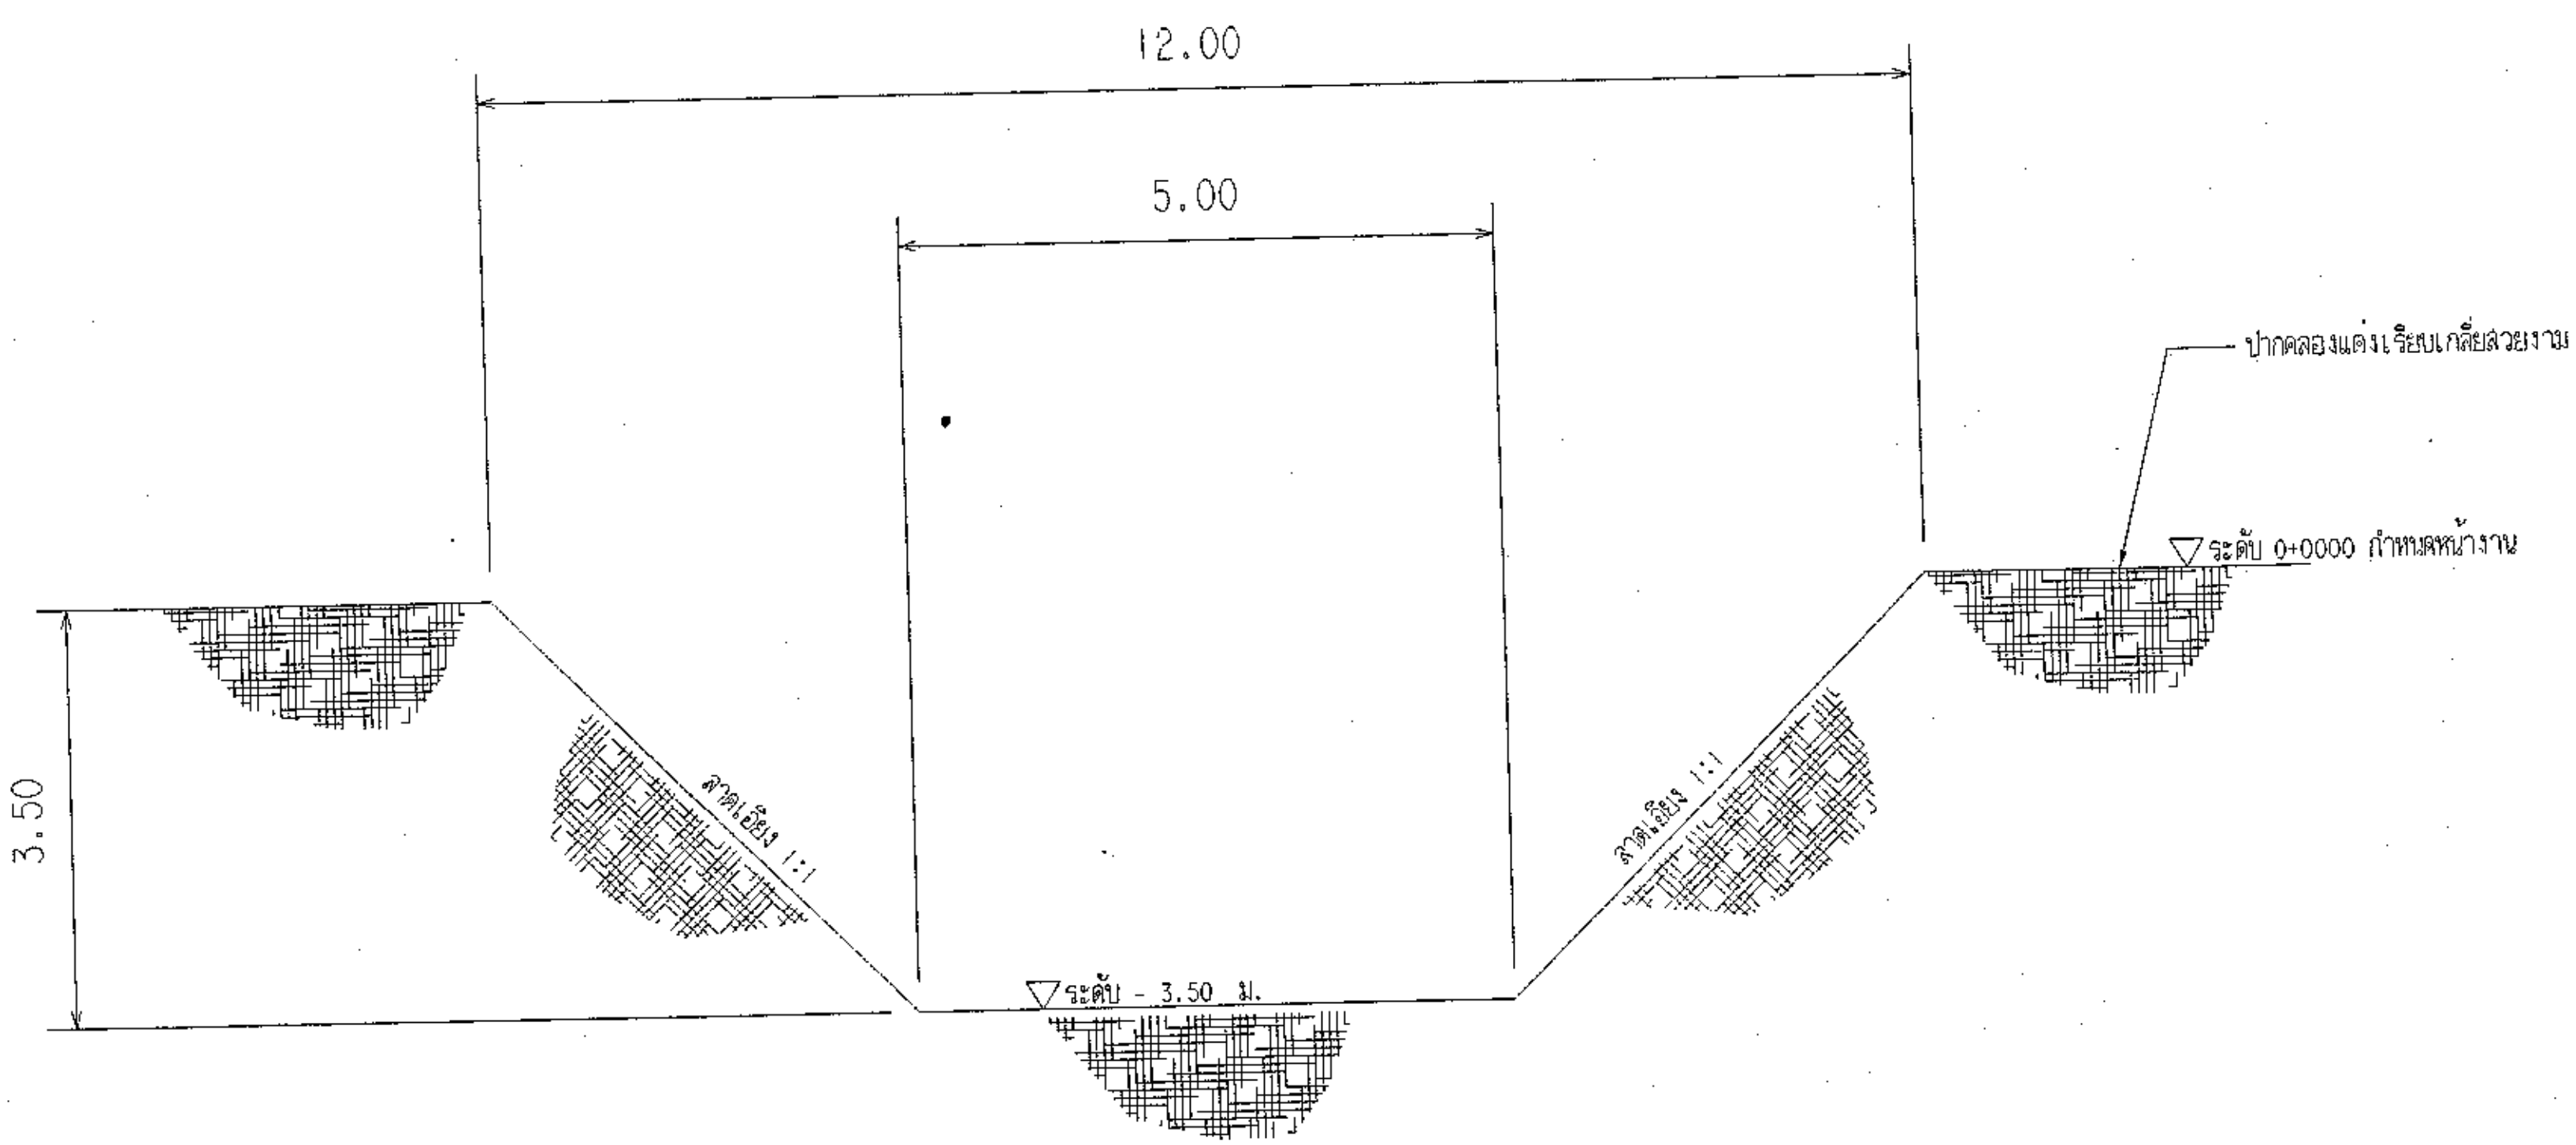

แบบแสดงรูปตัดคลอง

มาตราส่วน 1 :100

	อำเภอวังสมบูรณ์ จังหวัดสระแก้ว				
โครงการขุดลอกคลองพร้อมก่อสร้างฝายน้ำล้น (คลองวังศรีทอง ม.12 บ.เขาน้อยพัฒนา)					เลขที่แบบ
สำรวจ,เขียนแบบ	นายพิเชษฐ์ วงค์อยู่	[signature]	หัวหน้าส่วนโยธา	อนุมัติ [signature] (นายกฤษณ์พันธ์ เลขคุรุธ) นายอำเภอวังสมบูรณ์	
ออกแบบ	นายพิเชษฐ์ วงค์อยู่	[signature]	หัวหน้าส่วนโยธา		
ตรวจสอบ	นายพิเชษฐ์ วงค์อยู่	[signature]	หัวหน้าส่วนโยธา		
เห็นชอบ	นายวัชร ใจสะอาด	[signature]	ปลัดอำเภอ		

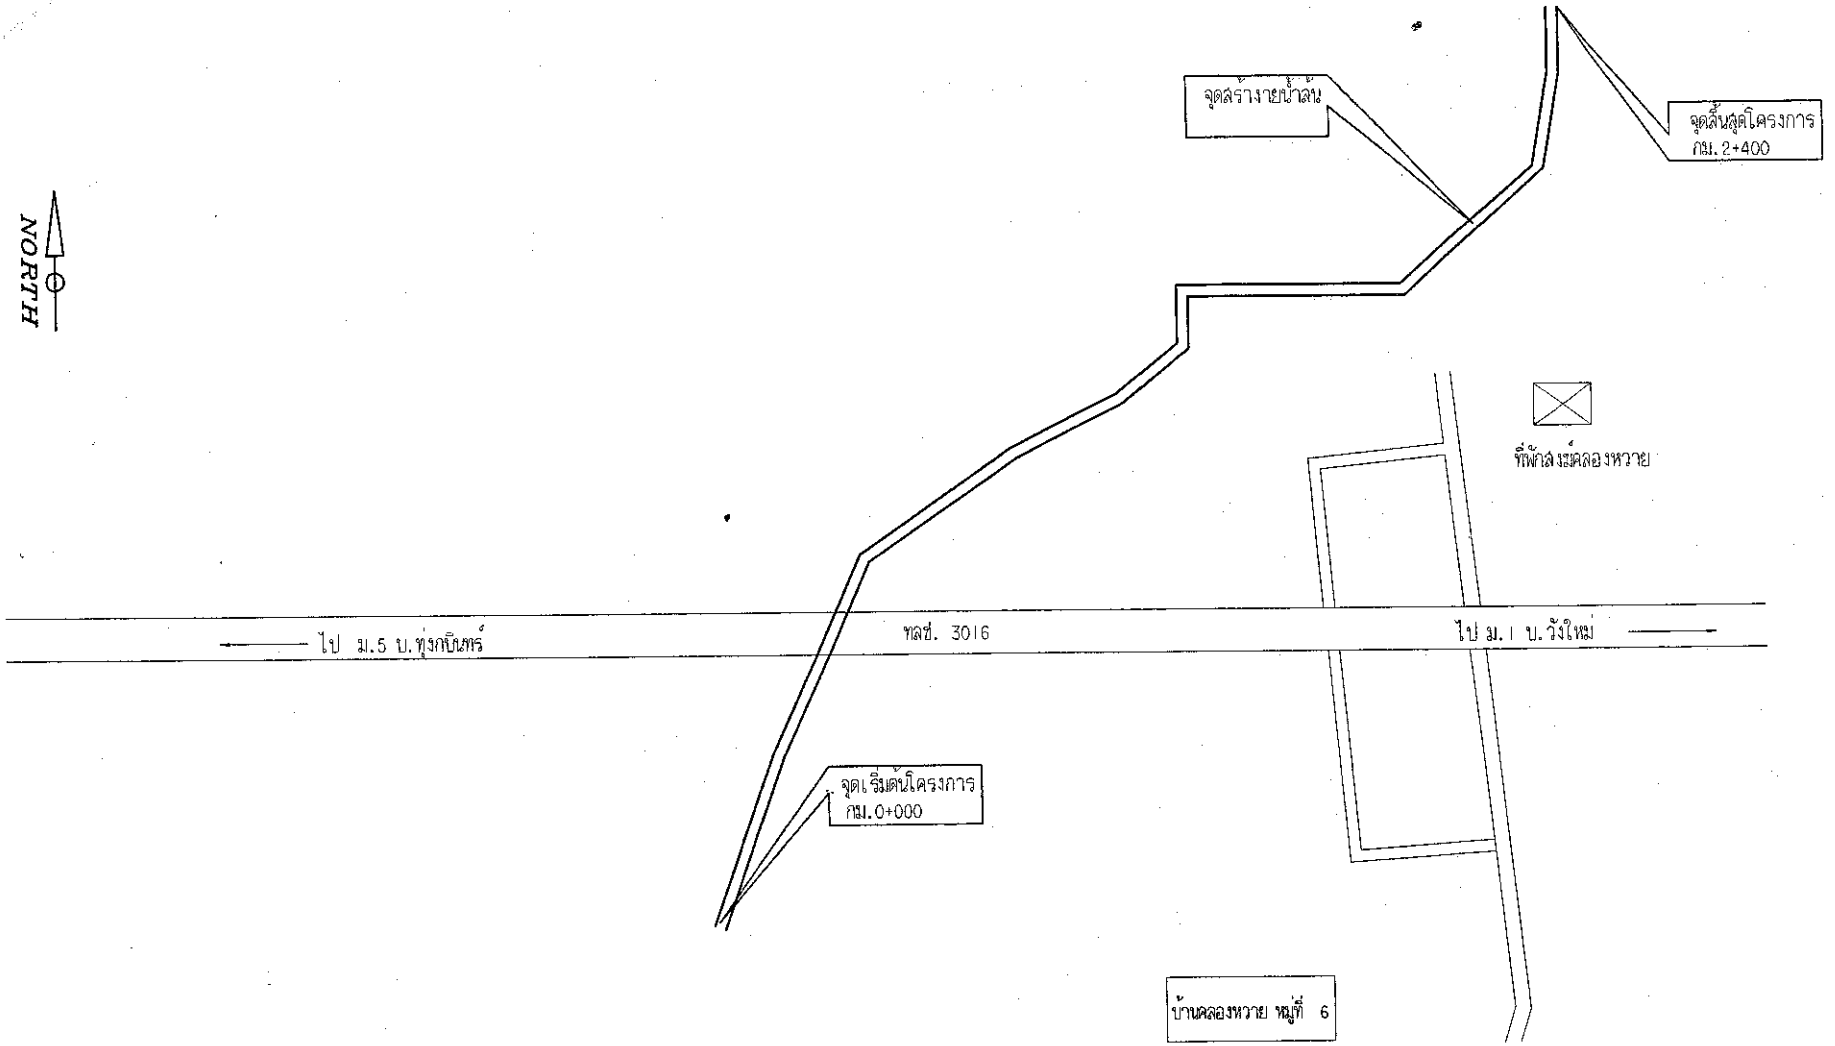


แบบแผนที่ก่อสร้างโดยสังเขป

Not to Scale

	อำเภอวังสมบูรณ์ จังหวัดสระแก้ว	
โครงการขุดลอกคลองพร้อมก่อสร้างฝายน้ำล้น (คลองวังใหม่ ม.6 บ.คลองหวาย)		เลขที่แบบ
สำรวจ, เขียนแบบ	นายพิเชษฐ์ วงค์อยู่	หัวหน้าส่วนโยธา
ออกแบบ	นายพิเชษฐ์ วงค์อยู่	หัวหน้าส่วนโยธา
ตรวจสอบ	นายพิเชษฐ์ วงค์อยู่	หัวหน้าส่วนโยธา
เห็นชอบ	นายวัชร ใจสะอาด	ปลัดอำเภอ

อนุมัติ


(นายกฤษฎ์พันธุ์ เดชคุรุธ)
นายอำเภอวังสมบูรณ์

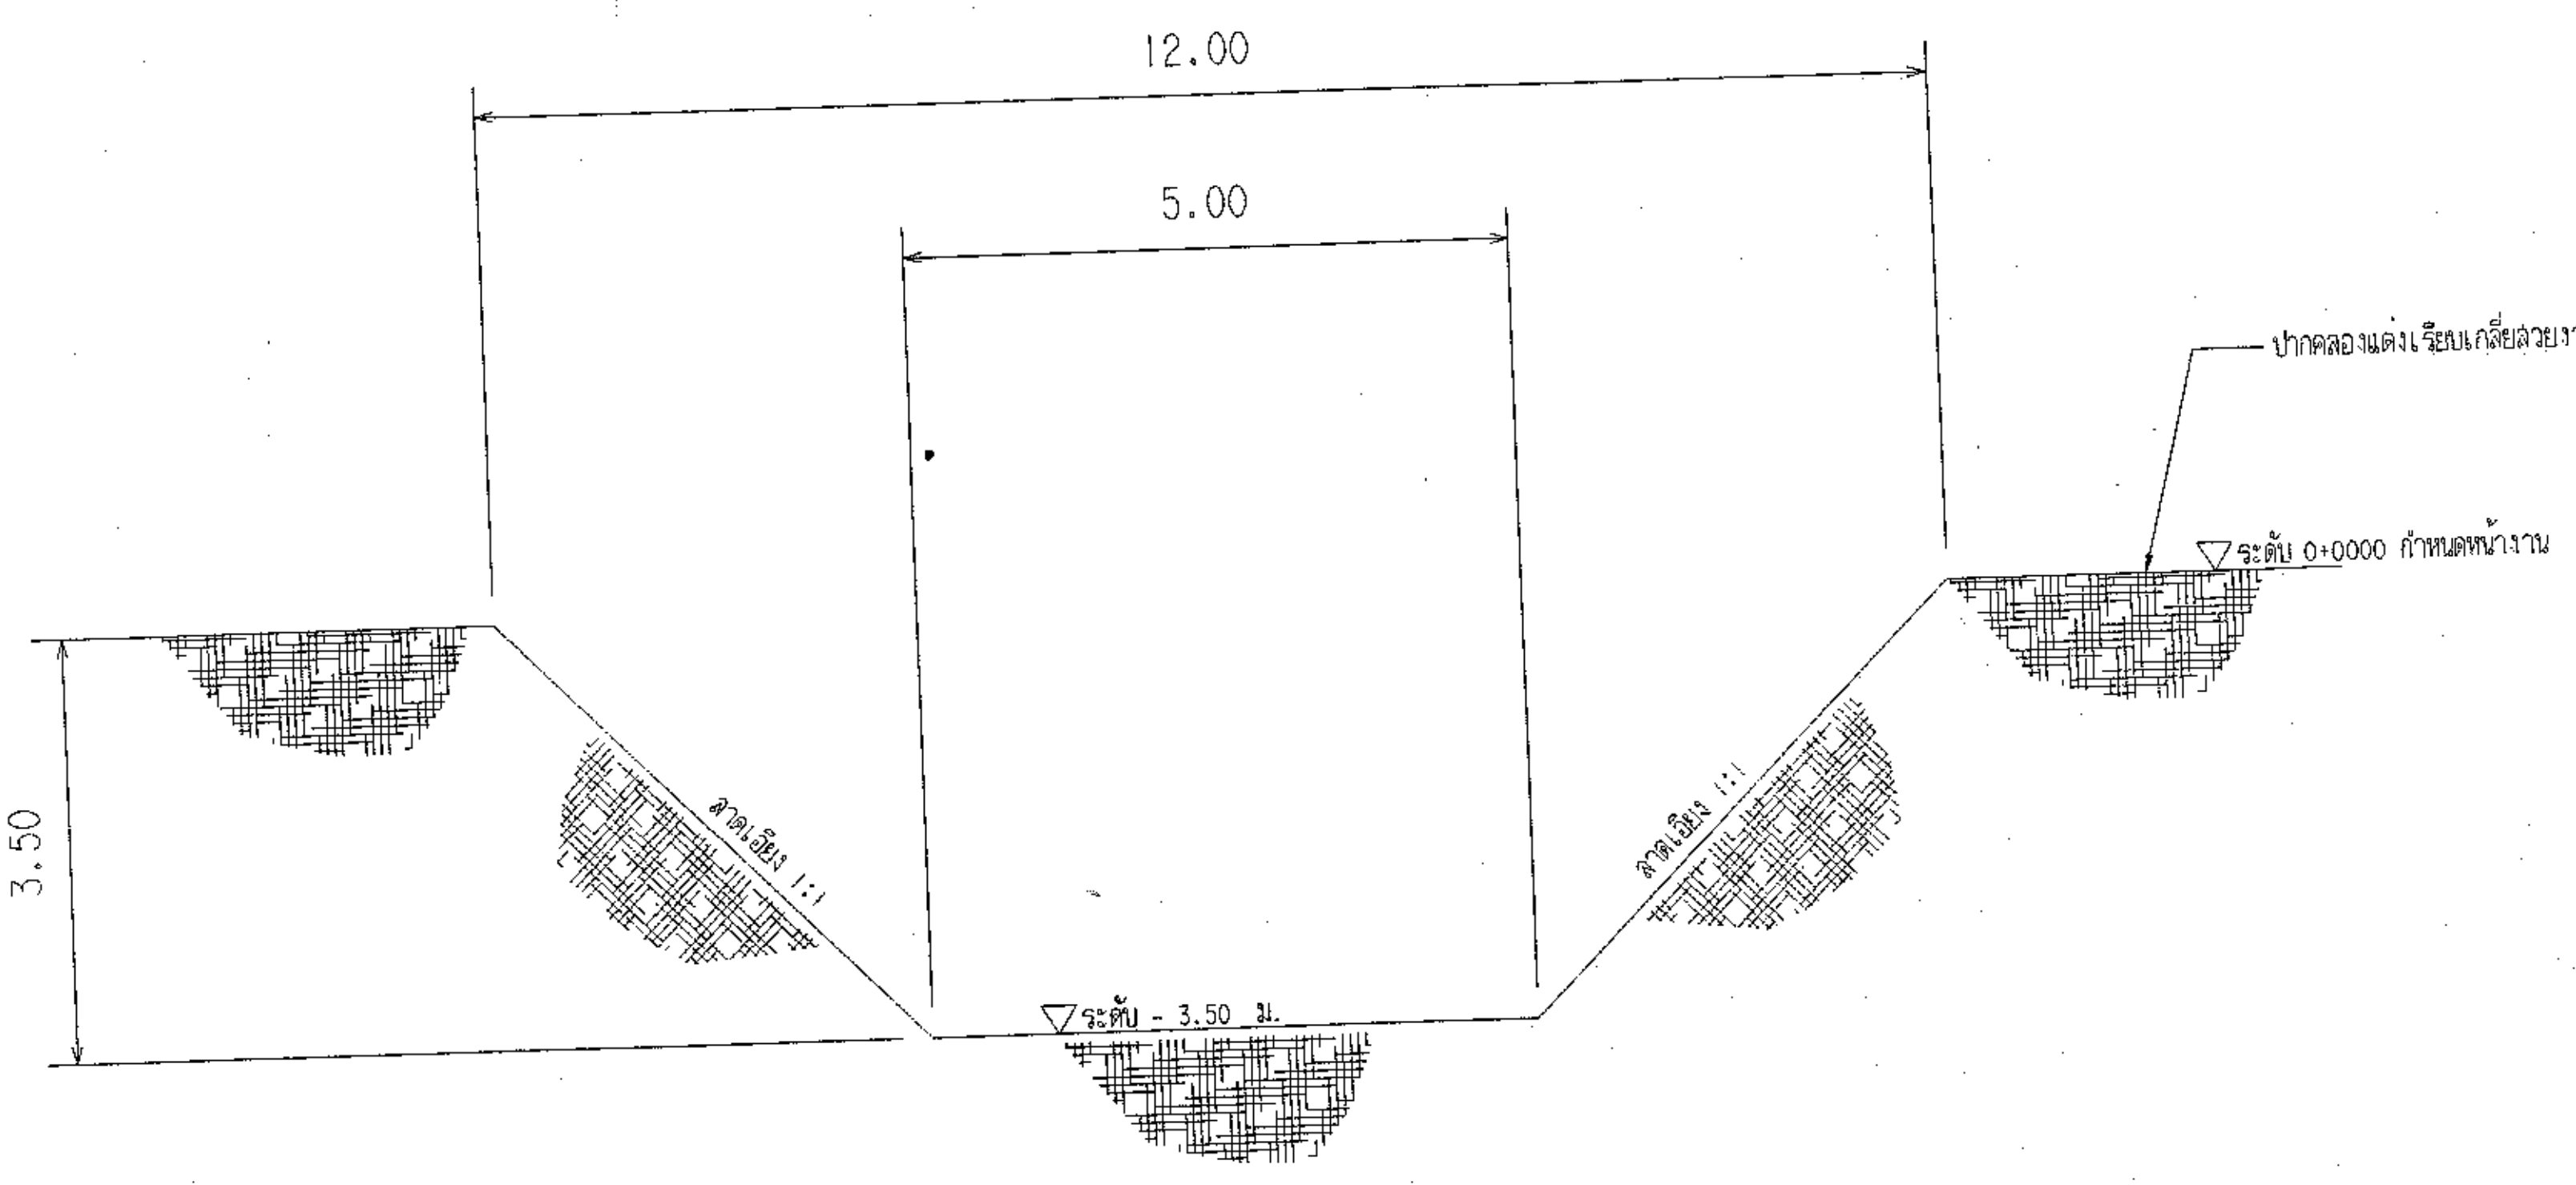

แบบแสดงรูปตัดคลอง

มาตราส่วน 1 :100

อำเภอวังสมบูรณ์ จังหวัดสระแก้ว			
โครงการขุดลอกคลองพร้อมก่อสร้างฝายน้ำล้น (คลองวังใหม่ ม.6 บ.คลองหวาย)			เลขที่แบบ
สำรวจ, เขียนแบบ	นายพิเชษฐ์ วงค์อยู่	หัวหน้าส่วนโยธา	อนุมัติ
ออกแบบ	นายพิเชษฐ์ วงค์อยู่	หัวหน้าส่วนโยธา	(นายฤทธิพันธ์ เดชครุธ)
ตรวจสอบ	นายพิเชษฐ์ วงค์อยู่	หัวหน้าส่วนโยธา	นายอำเภอวังสมบูรณ์
เห็นชอบ	นายวัชร ใจสะอาด	ปลัดอำเภอ	

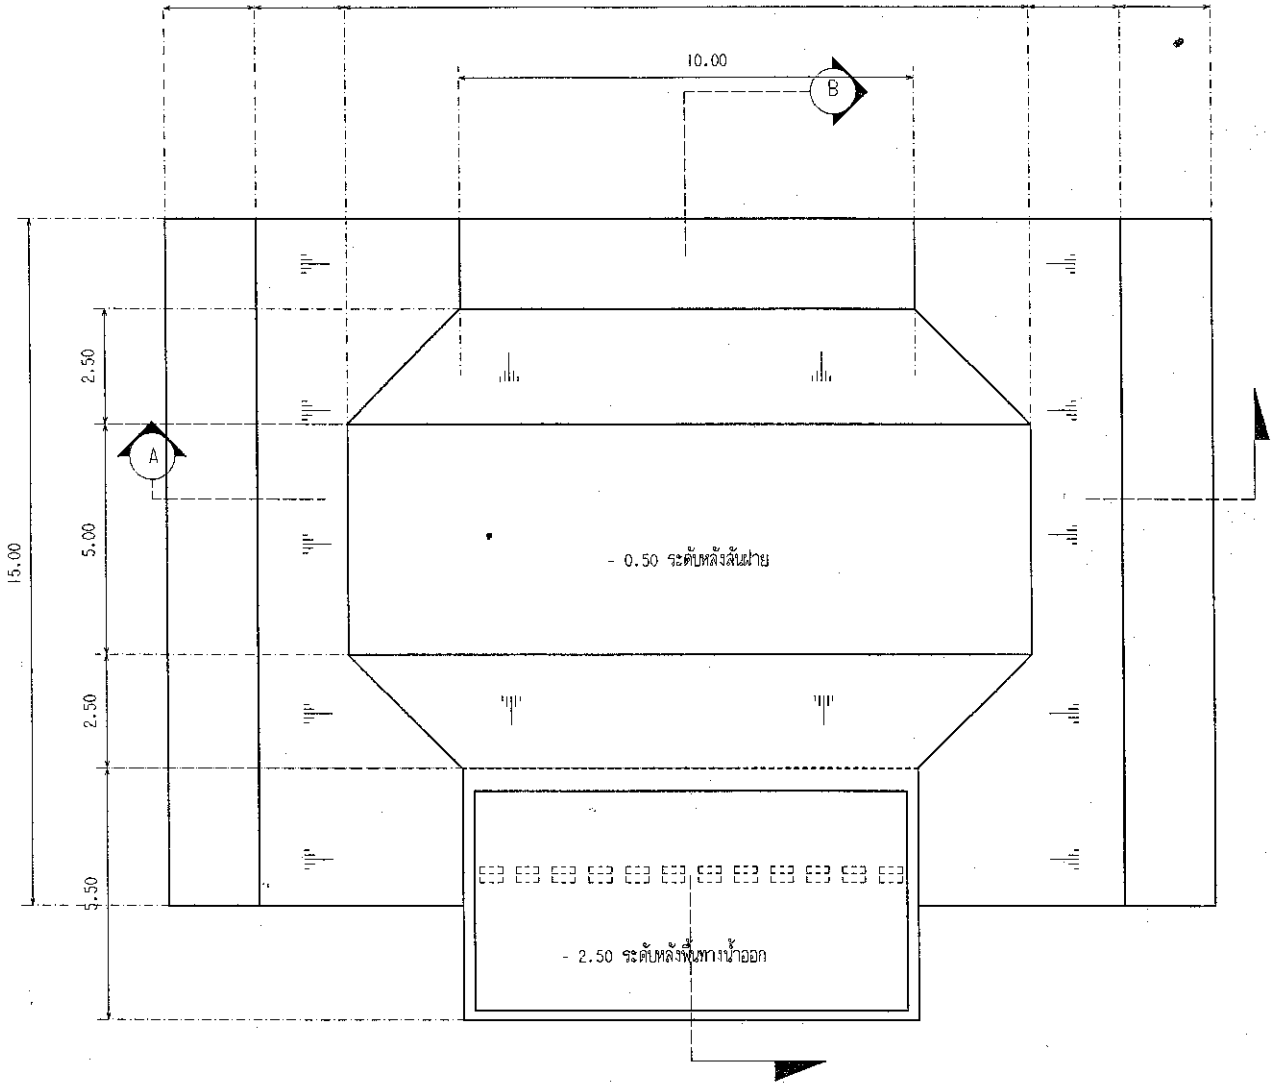


แบบแปลนฝาย

มาตราส่วน 1 : 100


อำเภอวังสมบูรณ์ จังหวัดสระแก้ว

โครงการขุดลอกคลองพร้อมก่อสร้างฝายน้ำล้น (คลองวังศรีทอง ม.12 บ.เขาน้อยพัฒนา)				เลขที่แบบ
สำรวจ,เขียนแบบ	นายพิเชษฐ์ วงค์อยู่		หัวหน้าส่วนโยธา	อนุมัติ
ออกแบบ	นายพิเชษฐ์ วงค์อยู่		หัวหน้าส่วนโยธา	
ตรวจสอบ	นายพิเชษฐ์ วงค์อยู่		หัวหน้าส่วนโยธา	(นายกฤษณ์ เดชคุรุธ)
เห็นชอบ	นายวัชร ใจสะอาด		ปลัดอำเภอ	นายอำเภอวังสมบูรณ์

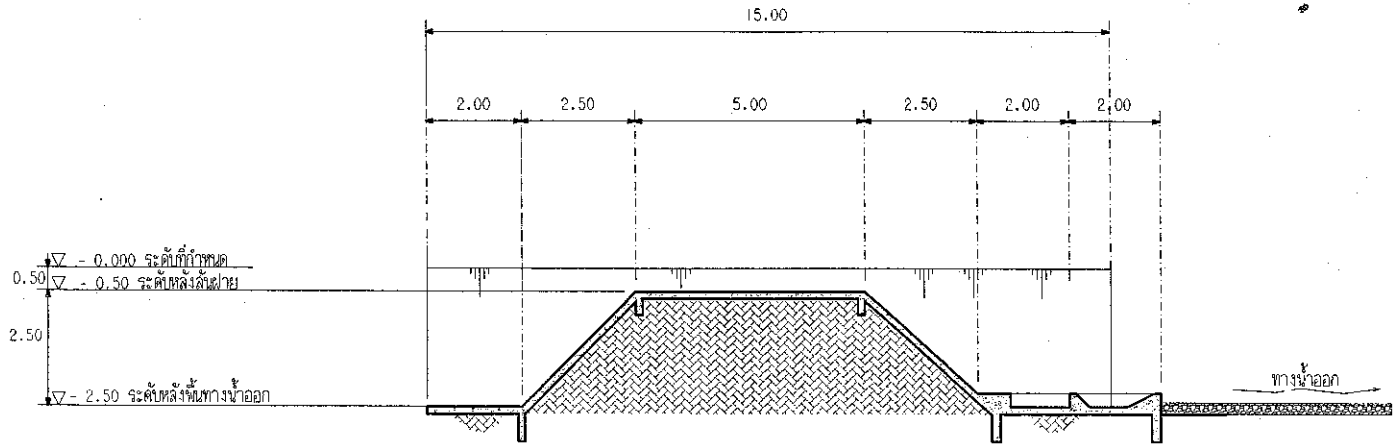

แบบแปลนรูปตัด A


มาตราส่วน 1 : 100

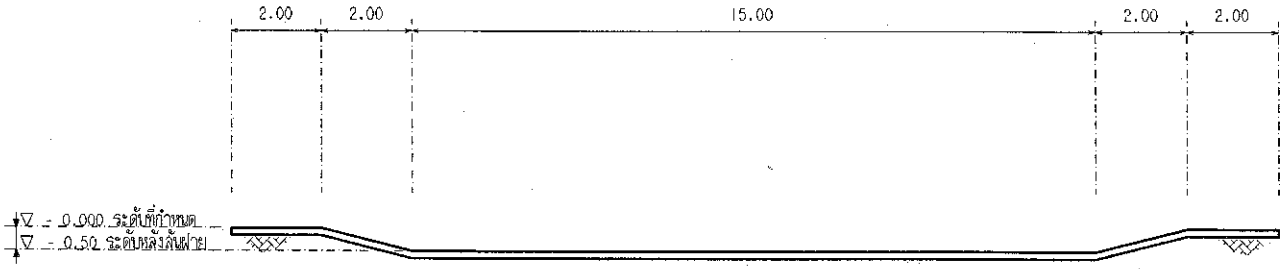

แบบแปลนรูปตัด B

มาตราส่วน 1 : 100


	อำเภอวังสมบูรณ์ จังหวัดสระแก้ว			
โครงการขุดลอกคลองพร้อมก่อสร้างฝายน้ำล้น (คลองวังศรีทอง ม.12 บ.เขาน้อยพัฒนา)				เลขที่แบบ
สำรวจ, เขียนแบบ	นายพิเชษฐ์ วงค์อยู่		หัวหน้าส่วนโยธา	อนุมัติ
ออกแบบ	นายพิเชษฐ์ วงค์อยู่		หัวหน้าส่วนโยธา	
ตรวจสอบ	นายพิเชษฐ์ วงค์อยู่		หัวหน้าส่วนโยธา	(นายฤทธิพันธุ์ เดชคูรุธ)
เห็นชอบ	นายวัชร ใจสะอาด		ปลัดอำเภอ	นายอำเภอวังสมบูรณ์

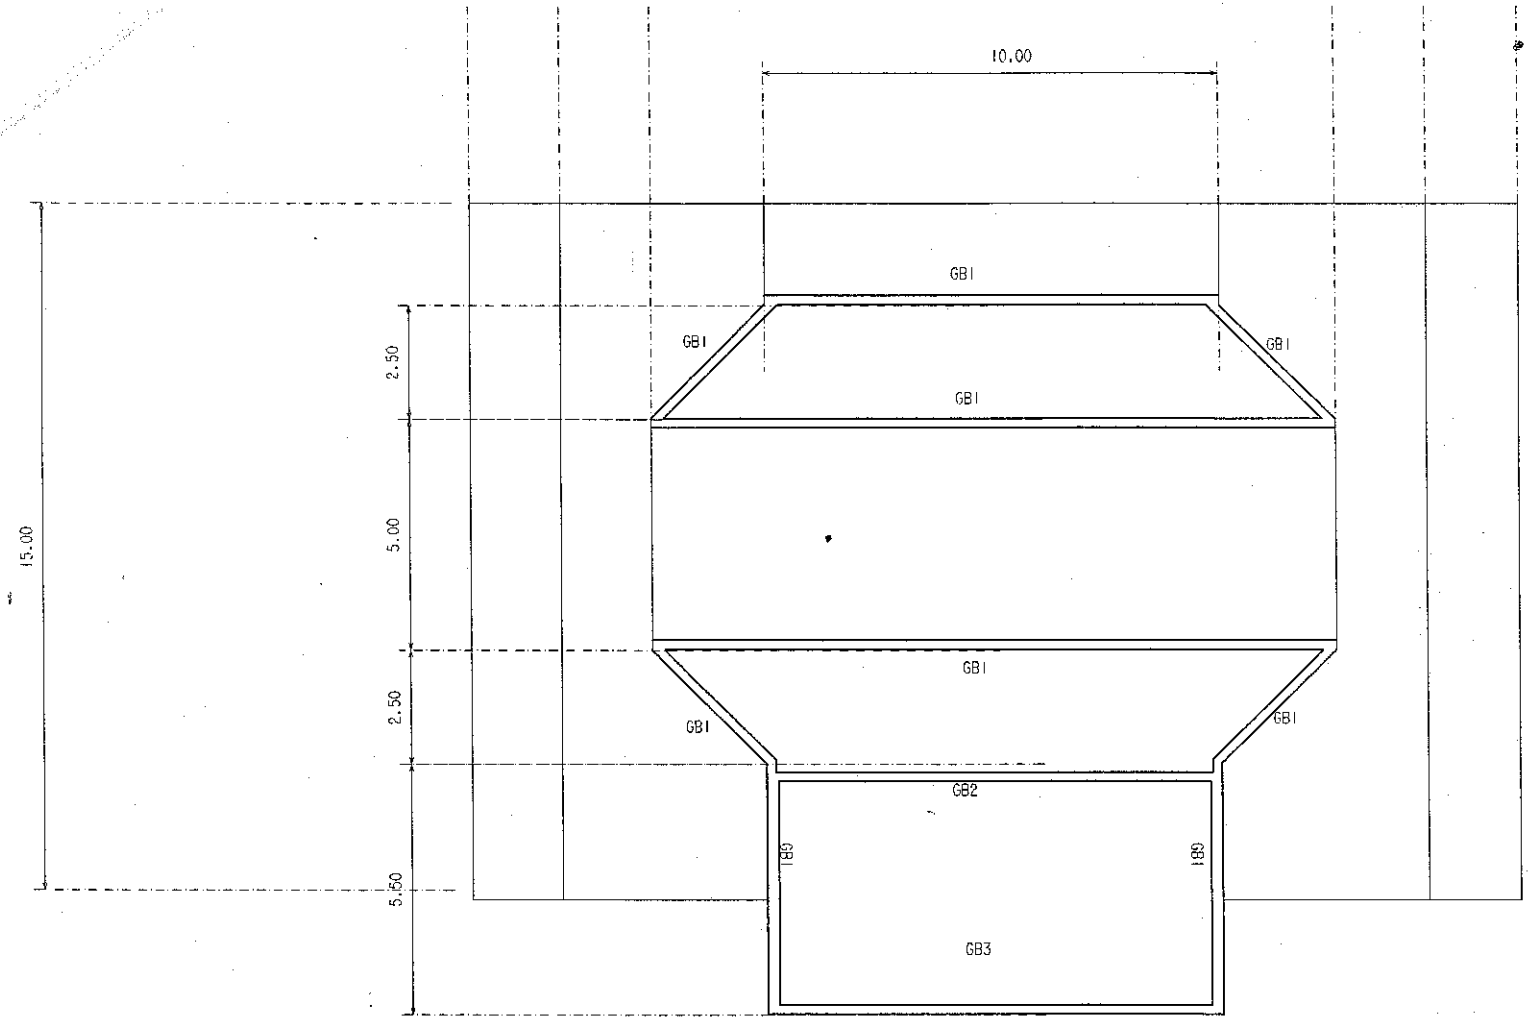

แบบแปลนโครงสร้างฝาย


มาตราส่วน 1 : 100

	อำเภอวังสมบูรณ์ จังหวัดสระแก้ว			
โครงการขุดลอกคลองพร้อมก่อสร้างฝายน้ำล้น (คลองวังศิริทอง ม.12 บ.เขาน้อยพัฒนา)				เลขที่แบบ
สำรวจ,เขียนแบบ	นายพิเชษฐ์ วงค์อยู่		หัวหน้าส่วนโยธา	อนุมัติ (นายกฤษฎาธร เลขคุรุธ) นายอำเภอวังสมบูรณ์
ออกแบบ	นายพิเชษฐ์ วงค์อยู่		หัวหน้าส่วนโยธา	
ตรวจสอบ	นายพิเชษฐ์ วงค์อยู่		หัวหน้าส่วนโยธา	
เห็นชอบ	นายวิชร ใจละอาด		ปลัดอำเภอ	

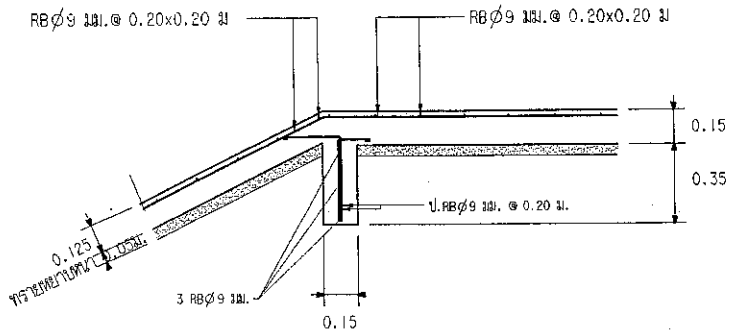


แบบขยาย ก , GB1

มาตราส่วน 1 : 20

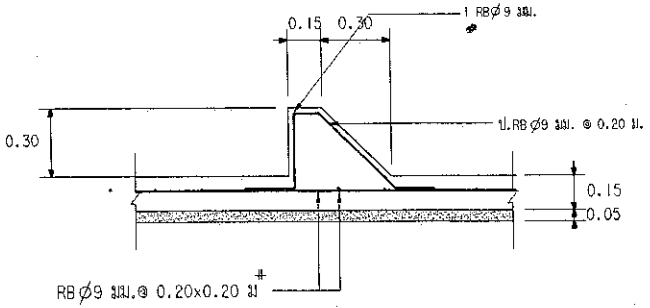


แบบขยาย 3

มาตราส่วน 1 : 20

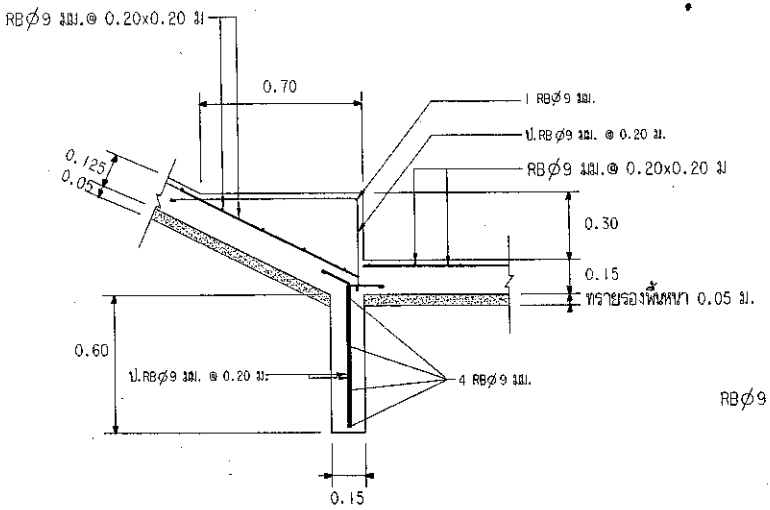

แบบขยาย ข , GB2

มาตราส่วน 1 : 20

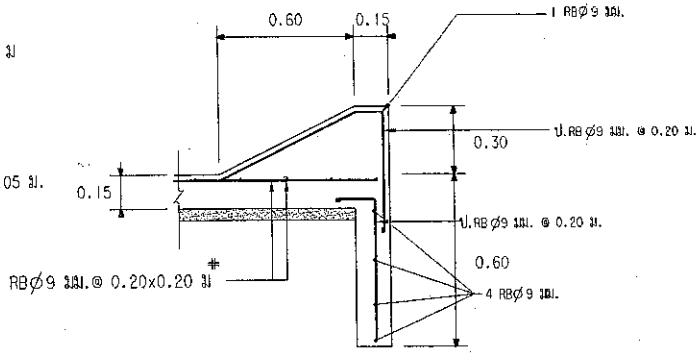

แบบขยาย ค , GB3

มาตราส่วน 1 : 20

	อำเภอวังสมบูรณ์ จังหวัดสระแก้ว			
โครงการขุดลอกคลองพร้อมก่อสร้างฝายน้ำล้น (คลองวังคริทอง ม.12 บ.เขาน้อยพัฒนา)				เลขที่แบบ
สำรวจ,เขียนแบบ	นายพีเชษฐ์ วงค์อยู่		หัวหน้าส่วนโยธา	อนุมัติ (นายกฤษณัฏฐ์ เดชคุรุธ) นายอำเภอวังสมบูรณ์
ออกแบบ	นายพีเชษฐ์ วงค์อยู่		หัวหน้าส่วนโยธา	
ตรวจสอบ	นายพีเชษฐ์ วงค์อยู่		หัวหน้าส่วนโยธา	
เห็นชอบ	นายวัชร ใจสะอาด		ปลัดอำเภอ	