แบบฟอร์มข้อมูลพื้นฐานโครงการของจังหวัด/กลุ่มจังหวัด (ระดับกิจกรรมย่อย) (๑ ชุด : ๑ โครงการ)

ลำดับความสำคัญ.....

ชื่อโครงการ : ขุดสระเก็บน้ำ หมู่ที่ ๑๖ บ้านบ่อน้ำใส ต.ตาพระยา อ.ตาพระยา จ.สระแก้ว **วงเงิน** ๒,๐๐๐,๐๐๐ **บาท**

ประเด็นยุทธศาสตร์ของจังหวัด/กลุ่มจังหวัด เสริมสร้างกระบวนการเรียนรู้และสภาพแวดล้อมของประชาชนให้สามารถปรับตัวประกอบอาชีพและมีสภาพแวดล้อมและคุณภาพชีวิตที่ดี

หน่วยดำเนินการ : **ที่ว่าการอำเภอตาพระยา**

ผู้รับผิดชอบ : นายวินัย โตเจริญ **ตำแหน่ง**:ปลัดอำเภอ(จพง.ปกครองชำนาญการพิเศษ **สถานที่ติดต่อ**.....**หมายเลขโทรศัพท์**.....

(๑) หลักการและเหตุผล

(๑.๑) **ที่มา** : (ระบุ เช่น มติ ครม. นโยบายรัฐบาล แผนพัฒนาจังหวัด / กลุ่มจังหวัด หรืออื่นๆ)

ด้วยอำเภอตาพระยา ประสบปัญหาการขาดแคลนน้ำ เพื่ออุปโภค- บริโภคของราษฎรในพื้นที่เป็นประจำทุกปี โดยเฉพาะในช่วงฤดูแล้ง จึงเห็นควรดำเนินการขุดสระ เพื่อกักเก็บน้ำให้เพียงพอต่อความต้องการและแก้ไขปัญหาการขาดแคลนน้ำซ้ำซาก

(๑.๒) สรุปสาระสำคัญ

สภาพปัญหา / ความต้องการ : ราษฎรในพื้นที่ขอรับการสนับสนุนให้มีการขุดสระเพื่อกักเก็บน้ำไว้ใช้ในช่วงฤดูแล้ง ให้พอเพียงต่อความต้องการของราษฎรทั้งหมดในพื้นที่

ความเร่งด่วน : **(ระบุระดับความจำเป็นเร่งด่วน)** .

หากไม่ดำเนินการขุดสระเก็บน้ำจะทำให้ราษฎรไม่มีน้ำเพื่ออุปโภค บริโภคที่เพียงพอ

(๒) ข้อมูลทั่วไปของโครงการ

(๒.๑) วัตถุประสงค์ของโครงการ เพื่อลดปัญหาภัยแล้งที่กระทบต่อการดำรงชีพของราษฎรในพื้นที่ เพื่อช่วยให้ราษฎรมีน้ำอุปโภค บริโภคที่สะอาดเพียงพอตลอดปี ทำให้ราษฎรมีสุขภาพพลานามัยดีขึ้น และยังช่วยให้มีแหล่งน้ำสำหรับการเลี้ยงสัตว์ด้วย

(๒.๒) ความสอดคล้องกับแผนพัฒนาจังหวัด/กลุ่มจังหวัด

กับประเด็นยุทธศาสตร์การจัดสรรงบประมาณ (เลือกเพียงข้อเดียว)

- ☐ การปรับโครงสร้างเศรษฐกิจพื้นฐาน เพื่อยกระดับรายได้ พัฒนาการค้าการท่องเที่ยวและบริการของจังหวัด
- ☑ การเสริมสร้างคุณภาพชีวิต สร้างความมั่นคงของประชาชน ตลอดจนการบำรุงศาสนา และส่งเสริมศิลปวัฒนธรรม
- ☐ การอนุรักษ์ ป้องกัน และควบคุมการใช้ทรัพยากรธรรมชาติและสิ่งแวดล้อมอย่างเหมาะสม
- ☐ การป้องกัน ปราบปราม และสร้างระบบการรักษาความมั่นคงของประเทศ
- ☐ การเพิ่มประสิทธิภาพการบริหารจัดการ

(๒.๓) ลักษณะโครงการ (เลือกเพียงข้อเดียว)

☑ การพัฒนาด้านเศรษฐกิจ ☐ การพัฒนาด้านสังคม ☐ ด้านการบริหารจัดการ
☐ การบริหารจัดการด้านทรัพยากรธรรมชาติและสิ่งแวดล้อม ☐ ด้านการรักษาความมั่นคงและความสงบ

(๒.๔) สถานภาพของโครงการ

☐ โครงการเดิม ☑ โครงการใหม่

(๒.๕) ประเภทของโครงการ

☑ พัฒนา ☐ ดำเนินการปกติ

(๒.๖) ระยะเวลาดำเนินโครงการ ๑ ปี เริ่มต้นปี ๑ ตุลาคม ๒๕๕๘ สิ้นสุดปี ๓๐ กันยายน ๒๕๕๙

(๒.๗) สถานที่ดำเนินโครงการ : (ระบุพื้นที่ดำเนินการ เช่น อำเภอ ตำบล หมู่บ้าน เป็นต้น) .....

บ้านบ่อน้ำใส หมู่ที่ ๑๖ ตำบลตาพระยา อำเภอตาพระยา จังหวัดสระแก้ว

(๓) กลุ่มเป้าหมาย และผู้มีส่วนได้ส่วนเสีย

(๓.๑) กลุ่มเป้าหมาย ราษฎร หมู่ที่ ๑๖ ตำบลตาพระยา

(๓.๒) ผู้มีส่วนได้ส่วนเสีย หมู่ที่ ๖ ตำบลตาพระยา

(๔) เป้าหมาย ผลลัพธ์ และผลกระทบโครงการ

(๔.๑) เป้าหมายโครงการ

ตัวชี้วัด	หน่วยนับ	ปี ๒๕๕๗ แผน (ผล)*	ปี ๒๕๕๘ แผน	ปี ๒๕๕๙ แผน	ปี ๒๕๖๐ แผน
- ๑ หมู่บ้าน - ๕๘ ครัวเรือน - ประชากร ๒๒๑ คน				๑	

* ผลการดำเนินในปีงบประมาณ พ.ศ. ๒๕๕๘ (ตุลาคม ๒๕๕๘ - กันยายน ๒๕๕๙)

(๔.๒) ผลลัพธ์ :ประชาชนได้รับประโยชน์ ๑ หมู่บ้าน ๕๘ ครัวเรือน ประชากร ๒๒๑ คน

.....

.....

(๔.๓) ผลกระทบ :

เชิงบวก : ประชาชน จำนวน ๑ หมู่บ้าน ได้รับประโยชน์

เชิงลบ : -

(๕) แนวทางการดำเนินงาน

(แสดงรายละเอียดกิจกรรมที่จะทำภายใต้โครงการที่จังหวัด/กลุ่มจังหวัด เสนอขอ)

ขุดสระเก็บน้ำ ขนาดความกว้าง ๕๐ เมตร ยาว ๒๒๐ เมตร ลึก ๕ เมตร ปริมาตรดินขุด ๕๕,๐๐๐ ลบ.ม.

.....

.....

.....

.....

(๖) วิธีการดำเนินงาน ☐ ดำเนินการเอง ☑ จ้างเหมา

(๗) วงเงินของโครงการ

หน่วย : บาท

ปีงบประมาณ	เงินงบประมาณ	เงินนอกงบประมาณ	รวม
๒๕๕๗			
๒๕๕๘		๒,๐๐๐,๐๐๐	
๒๕๕๙			
๒๕๖๐			
รวมทั้งสิ้น			

(๘) วงเงินของโครงการจำแนกตามงบรายจ่าย (ให้กรอกข้อมูลตามแบบฟอร์มรายละเอียดจำแนกตามงบรายจ่าย)

หน่วย : บาท

รายการ	งบประมาณ	เงินนอกงบประมาณ
รวมทั้งสิ้น	๒,๐๐๐,๐๐๐	
งบดำเนินงาน		
- ค่าตอบแทน		
- ค่าใช้สอย		
- ค่าวัสดุ		
- ค่าสาธารณูปโภค		
งบลงทุน		
- ค่าครุภัณฑ์		
- ค่าที่ดินและสิ่งก่อสร้าง	๒,๐๐๐,๐๐๐	
งบเงินอุดหนุน		
งบรายจ่ายอื่น		

(๙) ความพร้อมของโครงการ

(๙.๑) พื้นที่ดำเนินโครงการ

☑ ดำเนินการได้ทันที หมายถึง ได้ศึกษาความเหมาะสมและกำหนดพื้นที่ดำเนินการหรือได้รับอนุญาตตามกฎหมาย และสามารถดำเนินการได้ทันที

☐ อยู่ในระหว่างเตรียมการ หมายถึง ได้ศึกษาความเหมาะสมและกำหนดพื้นที่ดำเนินการแล้ว แต่อยู่ในระหว่างจัดเตรียมพื้นที่ หรือกำลังแก้ไขปัญหา / อุปสรรคต่างๆ หรือเตรียมการขออนุญาตตามกฎหมาย

☐ อยู่ในระหว่างศึกษาความเหมาะสม และคัดเลือกพื้นที่ดำเนินการ

(๙.๒) แบบรูปรายการ / แผนการปฏิบัติงาน

☑ มี และสมบูรณ์ (ให้ระบุชื่อหน่วยงานเจ้าของรูปแบบรายการที่ใช้) .....

☐ มีแต่ยังไม่สมบูรณ์ (ให้ระบุชื่อหน่วยงานเจ้าของรูปแบบรายการที่ใช้) .....

☐ ไม่มี

(๙.๓) ความพร้อมของบุคลากร เครื่องมือ และเทคนิคการดำเนินการ

- บุคลากรมีประสบการณ์ ☑ ทั้งหมด ☐ บางส่วน ☐ ไม่มีประสบการณ์
- เครื่องมือดำเนินการ ☑ มีพร้อมดำเนินการได้ทันที
  ☐ มีบางส่วนและต้องจัดหาเพิ่มเติม
  ☐ ไม่มี ต้องจัดหาเพิ่มเติม
- เทคนิคในการบริหารจัดการ ☑ มีประสบการณ์สูง
  ☐ มีประสบการณ์ปานกลาง
  ☐ ไม่มีประสบการณ์

(๙.๔) ผลกระทบสิ่งแวดล้อม

☐ ผ่านคณะกรรมการสิ่งแวดล้อมแห่งชาติแล้ว

☐ อยู่ระหว่างการพิจารณาของคณะกรรมการสิ่งแวดล้อมแห่งชาติ

☐ คณะกรรมการสิ่งแวดล้อมแห่งชาติยังไม่พิจารณา

(๙.๕) รายงานการศึกษาความเหมาะสม (FS)

☐ ไม่ต้องทำรายงานการศึกษา

☐ ต้องทำรายงานการศึกษา

(๙.๖) ผลตอบแทน

☐ มีผลตอบแทนทางเศรษฐกิจ/สังคม IRR

☐ ไม่มีผลตอบแทนทางเศรษฐกิจ/สังคม IRR

(๑๐) วิธีการบริหารจัดการหรือการดูแลบำรุงรักษา เมื่อโครงการแล้วเสร็จ เพื่อให้เกิดความยั่งยืนของโครงการ :

(๑๐.๑) แต่งตั้งช่างโยธาขององค์การบริหารส่วนตำบลตาพระยา สำรวจ ออกแบบ ก่อสร้าง

(๑๐.๒) มอบหมายหัวหน้าส่วนราชการอำเภอ ติดตาม ตรวจสอบ ประเมินผล

.....

.....

(๑๑) ปัญหา อุปสรรคและข้อจำกัด : .....

ไม่มี

.....

.....

.....

(๑๒) แนวทางแก้ไข : .....**(ระบุแนวทางแก้ไข เช่น แก้ไขกฎหมาย ปรับโครงสร้างหน่วยงาน ปรับกลยุทธ์ ฯลฯ)**...

.....

.....

.....

สรุปผลการประมาณราคาก่อสร้าง ปร. 5

ส่วนราชการ อำเภอตาพระยา จ.สระแก้ว หน่วยงานออกแบบ/ประมาณราคา ส่วนโยธา อบต.ตาพระยา

ประเภท งานชลประทาน

ชื่อโครงการ โครงการขุดสระเก็บน้ำ หมู่ที่ 16 บ้านบ่อน้ำใส ต.ตาพระยา อ.ตาพระยา จ.สระแก้ว

ปริมาณงาน ขนาดกว้าง 50.00 ม. ยาว 220.00 ม. ลึก 5.00 ม. Slope 1:1.5 หรือมีปริมาตรดินขุดไม่น้อยกว่า 45,437.50 ลบ.ม. พร้อมทางน้ำเข้า – น้ำออก จำนวน 2 แห่ง (รายละเอียด ตามแบบแปลน อำเภอตาพระยากำหนด)

เจ้าของโครงการ อำเภอตาพระยา จังหวัดสระแก้ว

สถานที่ก่อสร้าง บ้านบ่อน้ำใส หมู่ที่ 16 ต.ตาพระยา อ.ตาพระยา จ.สระแก้ว

ประมาณราคาเมื่อวันที่ 24 เดือน ธันวาคม พ.ศ. 2567

ลำดับที่	รายการ	ค่าวัสดุและค่าแรงงาน รวมเป็นเงิน (บาท)	FACTOR F	ค่าก่อสร้างทั้งหมด รวมเป็นเงิน (บาท)	หมายเหตุ
1.	ประเภทงานอาคาร	221,846	1.2726	282,321.21	
2.	ประเภทงานทาง				
3.	ประเภทงานชลประทาน	1,295,202	1.3266	1,718,214.97	
4.	ประเภทงานสะพานท่อเหลี่ยม				
5.	ประเภทงานครุภัณฑ์				
6.	ประเภทงานป้ายโครงการ				
	เงื่อนไข				
	เงินล่วงหน้าจ่าย .....0..... %				
	เงินประกันผลงาน.....0..... %				
	ดอกเบี้ยเงินกู้.....7.....%				
	ภาษีมูลค่าเพิ่ม(VAT) ...7....%				
สรุป	**ราคาก่อสร้างเป็นเงินทั้งสิ้น**			2,000,536.18	
	คิดเป็นเงินเพียง			-2,000,000.00-	
	ตัวอักษร (-สองล้านบาทถ้วน -)				

ลงชื่อ.....ผู้ประมาณราคา
(นายประดิมา แสนทวีสุข) หัวหน้าส่วนโยธา

ลงชื่อ.....ตรวจสอบ/เห็นชอบ

ลงชื่อ.....อนุมัติ

ประมาณราคาค่าก่อสร้าง โครงการขุดสระเก็บน้ำ หมู่ที่ 16 บ้านบ่อน้ำใส ต.ตาพระยา อ.ตาพระยา จ.สระแก้ว

ขนาดกว้าง 50.00 ม. ยาว 220.00 ม. ลึก 5.00 ม. Slope 1:1.5 หรือมีปริมาตรดินขุดไม่น้อยกว่า 45,437.50 ลบ.ม.

- พร้อมทางน้ำเข้า – น้ำออก จำนวน 2 แห่ง (รายละเอียดตามแบบแปลน อำเภอตาพระยากำหนด)

สถานที่ก่อสร้าง บ้านบ่อน้ำใส หมู่ที่ 16 ต.ตาพระยา อ.ตาพระยา จ.สระแก้ว **แบบเลขที่** ...../2558 **รายการเลขที่**.....

ฝ่ายประมาณราคาโดย นายประติมา แสนทวีสุข **เมื่อวันที่** 24 **เดือน** ธันวาคม **พ.ศ.** 2557

ลำดับที่	รายการ	จำนวน	หน่วย	ราคาวัสดุสิ่งของ		ค่าแรงงาน		ค่าวัสดุและแรงงาน	หมายเหตุ
				ราคาต่อหน่วย	จำนวนเงิน	ราคาต่อหน่วย	จำนวนเงิน		
1.	**งานขุดสระเก็บน้ำ**								
	- ค่าถางป่าและล้มต้นไม้	11,000	ตร.ม.	-	-	2.20	24,200	24,200	
	- ค่าขุดดินด้วยเครื่องจักร	45,437.5	ลบ.ม.	-	-	17.81	809,241	809,241	
	- ค่าตักดิน	45,437.5	ลบ.ม.	-	-	8.04	365,317	365,317	
	- ค่าขนดินทิ้ง ระยะทาง 1.00 กิโลเมตร	10,800	ลบ.ม.	-	-	8.93	96,444	96,444	
	รวมราคาวัสดุสิ่งของ + รวมราคาค่าแรงงาน							1,295,202	
2.	**งานทางน้ำเข้า – น้ำออก** (จำนวน 2 แห่ง)								
	- คอนกรีตโครงสร้าง (Strenght 240 ksc.)	44.6	ลบ.ม.	-	-	436.00	19,445	19,445	
	- ปูนซีเมนต์	299	ถุง	121.49	36,325	-	-	36,325	
	- ทรายหยาบ	26.76	ลบ.ม.	514.02	13,755	-	-	13,755	
	- หินเบอร์ 1 - 2	48.61	ลบ.ม.	489.87	23,812	-	-	23,812	
	- เหล็ก RB Dia. 9 มม. (4.99 กก./ เส้น)	428	เส้น	122.04	52,233	-	-	52,233	
	- ลวดผูกเหล็ก	46	ก.ก.	42.52	1,955	-	-	1,955	
	- ค่าแรงผูกเหล็กเสริมคอนกรีต	2.13572	ตัน	-	-	3,401	7,263	7,263	
	- ค่าแรงติดตั้งไม้แบบ	100.8	ตร.ม	-	-	133.00	13,406	13,406	
	- ไม้แบบ + ค้ำยัน+ ไม้เคร่า (คิด 30 %)	30.24	ตร.ม.	115	3,477	-	-	3,477	

หมายเหตุ 1. ราคาที่ใช้ในการคำนวณเป็นกรณีที่กำหนดจากบัญชีค่าแรงงานและราคาวัสดุที่ใช้ประกอบการถอดแบบคำนวณราคากลาง สำนักงบประมาณ

2. ราคาที่ใช้ในการคำนวณได้นำมาจากสำนักดัชนีเศรษฐกิจการค้า สำนักปลัดกระทรวงพาณิชย์ จังหวัดสระแก้ว จังหวัดบุรีรัมย์ ของประจำเดือน ธันวาคม 2557 และกรุงเทพมหานคร ของประจำเดือน ธันวาคม 2557

3. ราคาน้ำมันเชื้อเพลิงโซล่า ที่ อ.เมือง 27.00 - 27.99 บาท/ลิตร

ลงชื่อ.....ผู้ประมาณราคา

(นายประติมา แสนทวีสุข) หัวหน้าส่วนโยธา

ประมาณราคาค่าก่อสร้าง โครงการขุดสระเก็บน้ำ หมู่ที่ 16 บ้านบ่อน้ำใส ต.ตาพระยา อ.ตาพระยา จ.สระแก้ว

- ขนาดกว้าง 50.00 ม. ยาว 220.00 ม. ลึก 5.00 ม. Slope 1:1.5 หรือมีปริมาตรดินขุดไม่น้อยกว่า 45,437.50 ลบ.ม.
- พร้อมทางน้ำเข้า - น้ำออก จำนวน 2 แห่ง (รายละเอียดตามแบบแปลน อำเภอตาพระยากำหนด)

สถานที่ก่อสร้าง บ้านบ่อน้ำใส หมู่ที่ 16 ต.ตาพระยา อ.ตาพระยา จ.สระแก้ว **แบบเลขที่** ...../2558 **รายการเลขที่**.....

ฝ่ายประมาณราคาโดย นายประติมา แสนทวีสุข **เมื่อวันที่** 24 **เดือน** ธันวาคม **พ.ศ.** 2557

ลำดับที่	รายการ	จำนวน	หน่วย	ราคาวัสดุสิ่งของ		ค่าแรงงาน		ค่าวัสดุและแรงงาน	หมายเหตุ
				ราคาต่อหน่วย	จำนวนเงิน	ราคาต่อหน่วย	จำนวนเงิน		
	- ท่อ คสล. ปากลิ้นราง ศก. 0.80 x 0.80 ม.	28	ท่อน	850	23,800	170.57	4,775	28,575	
	- งานดินลูกรังผิวจราจร ทางน้ำเข้า - น้ำออก	120	ลบ.ม.	180	21,600	-	-	21,600	
	รวมราคาวัสดุสิ่งของ , รวมราคาค่าแรงงาน								
	รวมราคาวัสดุสิ่งของ + รวมราคาค่าแรงงาน								

หมายเหตุ 1. ราคาที่ใช้ในการคำนวณเป็นกรณีที่กำหนดจากบัญชีค่าแรงงานและราคาวัสดุที่ใช้ประกอบการถอดแบบคำนวณราคากลาง สำนักงบประมาณ

2 ราคาที่ใช้ในการคำนวณได้นำมาจากสำนักดัชนีเศรษฐกิจการค้า สำนักปลัดกระทรวงพาณิชย์ จังหวัดสระแก้ว จังหวัดบุรีรัมย์ ของประจำเดือน ธันวาคม 2557 และกรุงเทพมหานคร ของประจำเดือน ธันวาคม 2557

3 ราคาน้ำมันเชื้อเพลิงโซล่า ที่ อ.เมือง 27.00 – 27.99 บาท/ลิตร

ลงชื่อ.....ผู้ประมาณราคา

(นายประติมา แสนทวีสุข) หัวหน้าส่วนโยธา

ส่วนโยธา

แบบแปลน

โครงการขุดสระเก็บน้ำ หมู่ที่ 16 บ้านบ่อน้ำใส

ขนาดกว้าง 50.00 ม. ยาว 220.00 ม. ลึก 5.00 ม. Slope 1:1.5

หรือมีปริมาตรดินขุด ไม่น้อยกว่า 45,437.50 ลบ.ม.


(ตามแบบอำเภอตาพระยากำหนด)

สถานที่ก่อสร้าง : บ้านบ่อน้ำใส หมู่ที่ 16 ต.ตาพระยา อ.ตาพระยา จ.สระแก้ว

รายการก่อสร้าง

1. การก่อสร้างตามสัญญาต้องเป็นไปตามรูปแบบ รายละเอียด ผู้รับจ้างรับรองได้ว่าได้ตรวจดูรูปแบบและรายการละเอียดโดยถี่ถ้วนแล้วจึงได้ลงนามในสัญญา
2. ในขณะที่ผู้รับจ้างกำลังทำการก่อสร้าง หากรูปแบบหรือรายละเอียดไม่ชัดเจน ขัดแย้งกันหรือบกพร่อง ผู้รับจ้างต้องขอความเห็นชอบและปฏิบัติตามคำวินิจฉัยของคณะกรรมการตรวจการจ้าง
3. ผู้รับจ้างต้องรับผิดชอบและชดใช้ค่าเสียหายต่าง ๆ ที่เกิดขึ้นแก่อาคารใกล้เคียงและบุคคลภายนอกเนื่องจากการดำเนินโครงการนี้
4. ผู้รับจ้างต้องจัดทำเครื่องหมายจราจร เครื่องป้องกันอุบัติเหตุและอันตรายต่าง ๆ ที่จะเกิดแก่ยวดยานพาหนะและบุคคลสัญจรไปมาไว้ในบริเวณที่ก่อสร้างจนกว่างานและแล้วเสร็จ
5. ในขณะที่ผู้รับจ้างดำเนินงานหากผู้รับจ้างเจอระบบท่อประปาให้ดำเนินการตามช่างควบคุมงานและคณะกรรมการตรวจการจ้าง


โครงการขุดสระเก็บน้ำ หมู่ที่ 16 บ้านบ่อน้ำใส			แบบเลขที่ /
เขียนแบบ/ออกแบบ	นายประดิมา แสนทวีสุข	หน.ส่วนโยธา อบต.ท่าพระยา	
ตรวจสอบ/เห็นชอบ			
อนุมัติ			

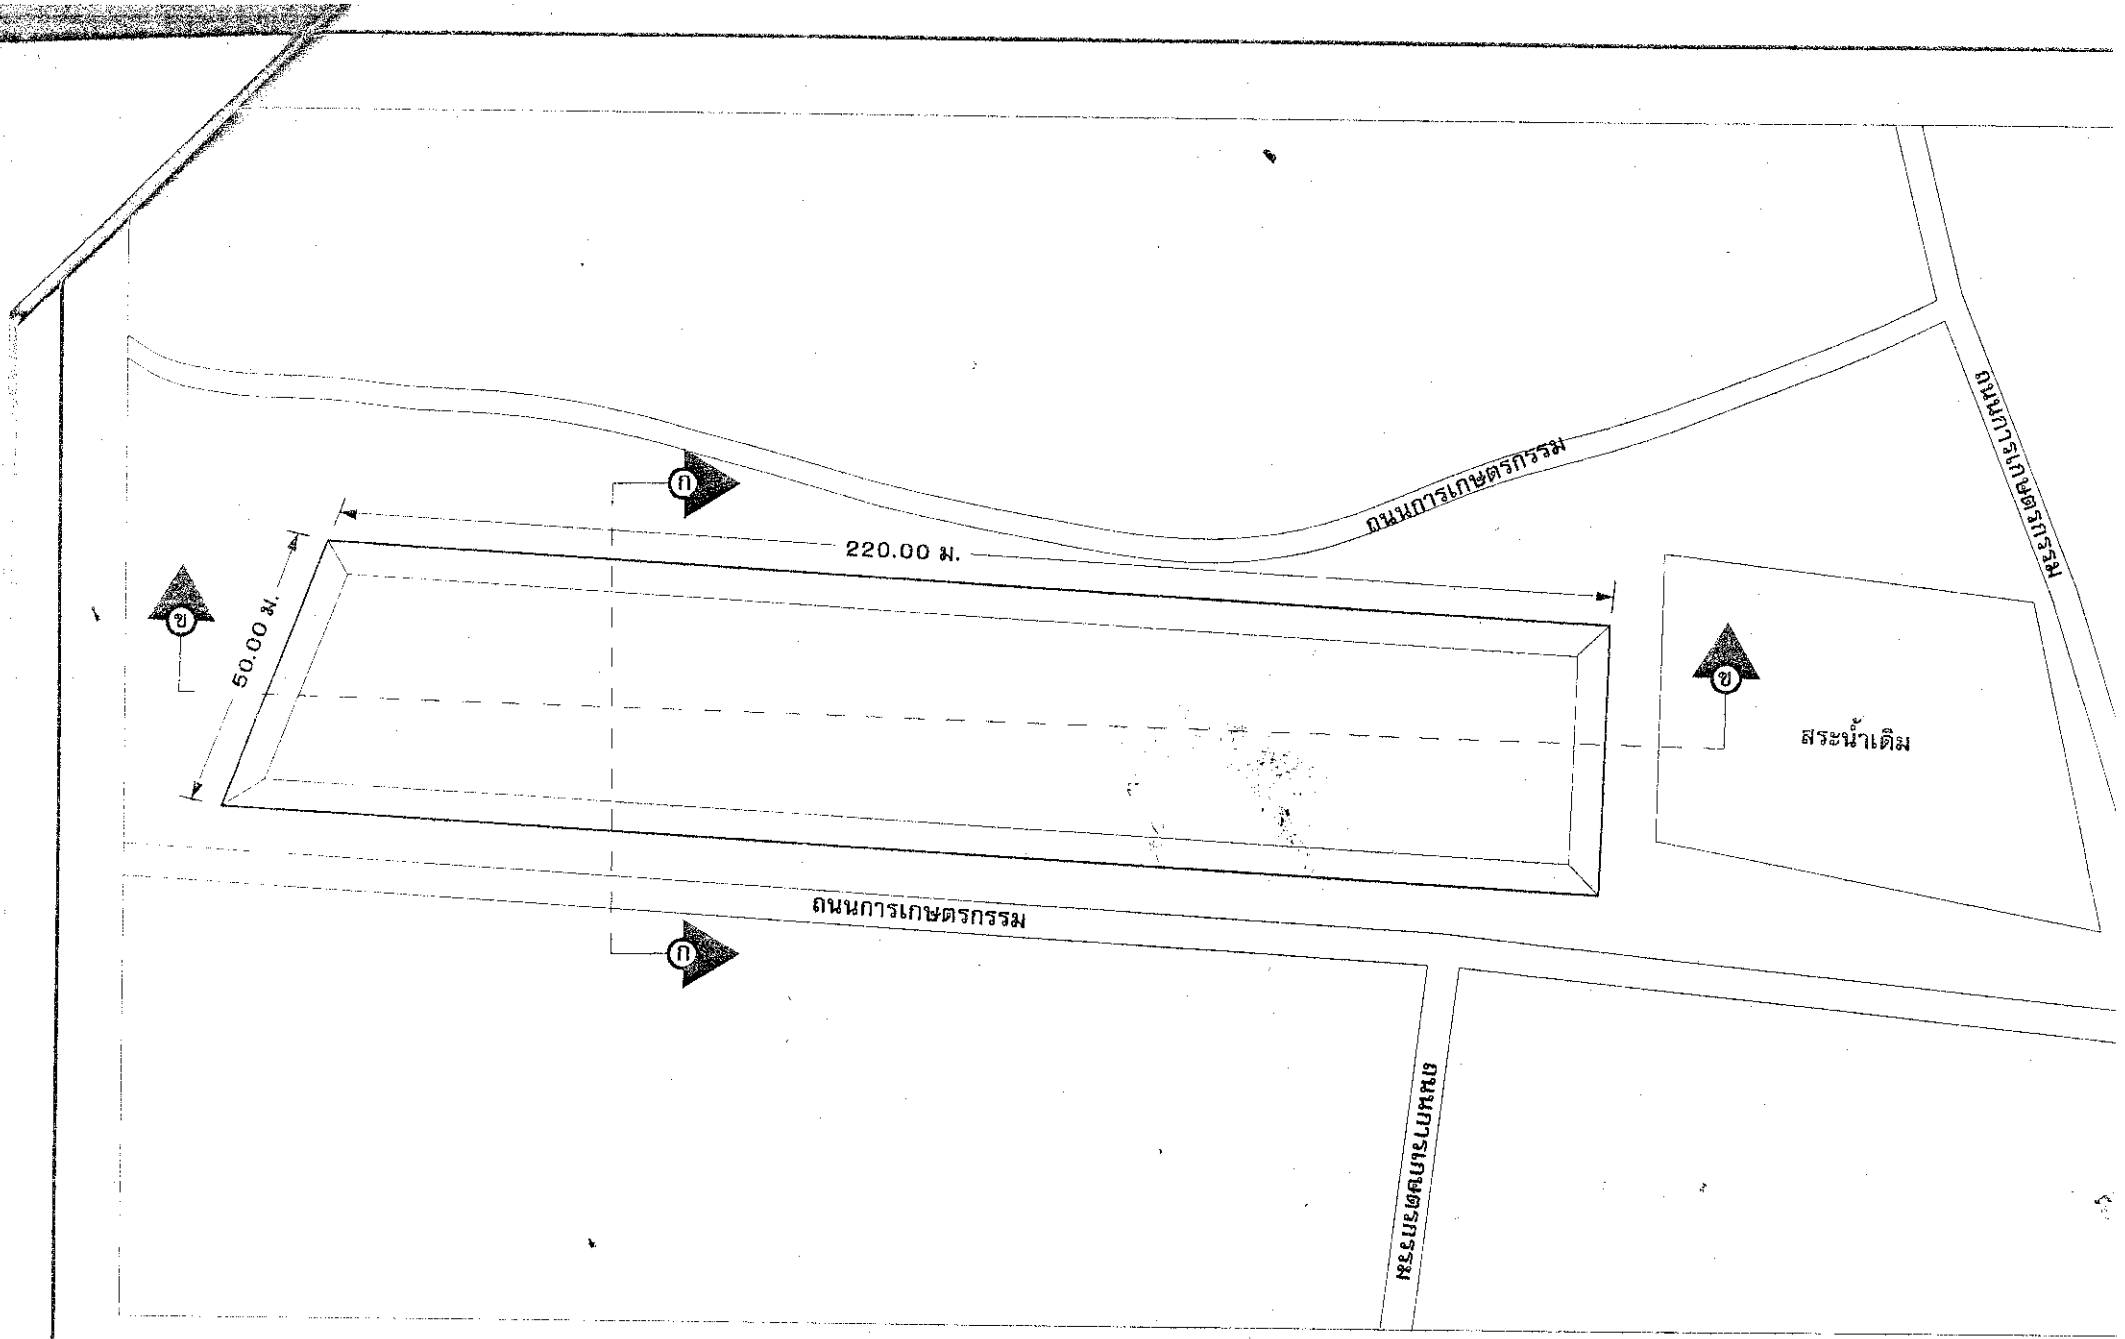

แผนที่ตั้งโครงการ

มาตราส่วน Not to scale


โครงการขุดสระเก็บน้ำ หมู่ที่ 16 บ้านบ่อน้ำใส			แบบเลขที่ /
เขียนแบบ/ออกแบบ	นายประดิมา แสนทวีสุข	หน.ส่วนโยธา อบต.เสาธงชัย	
ตรวจสอบ/เห็นชอบ			
อนุมัติ			

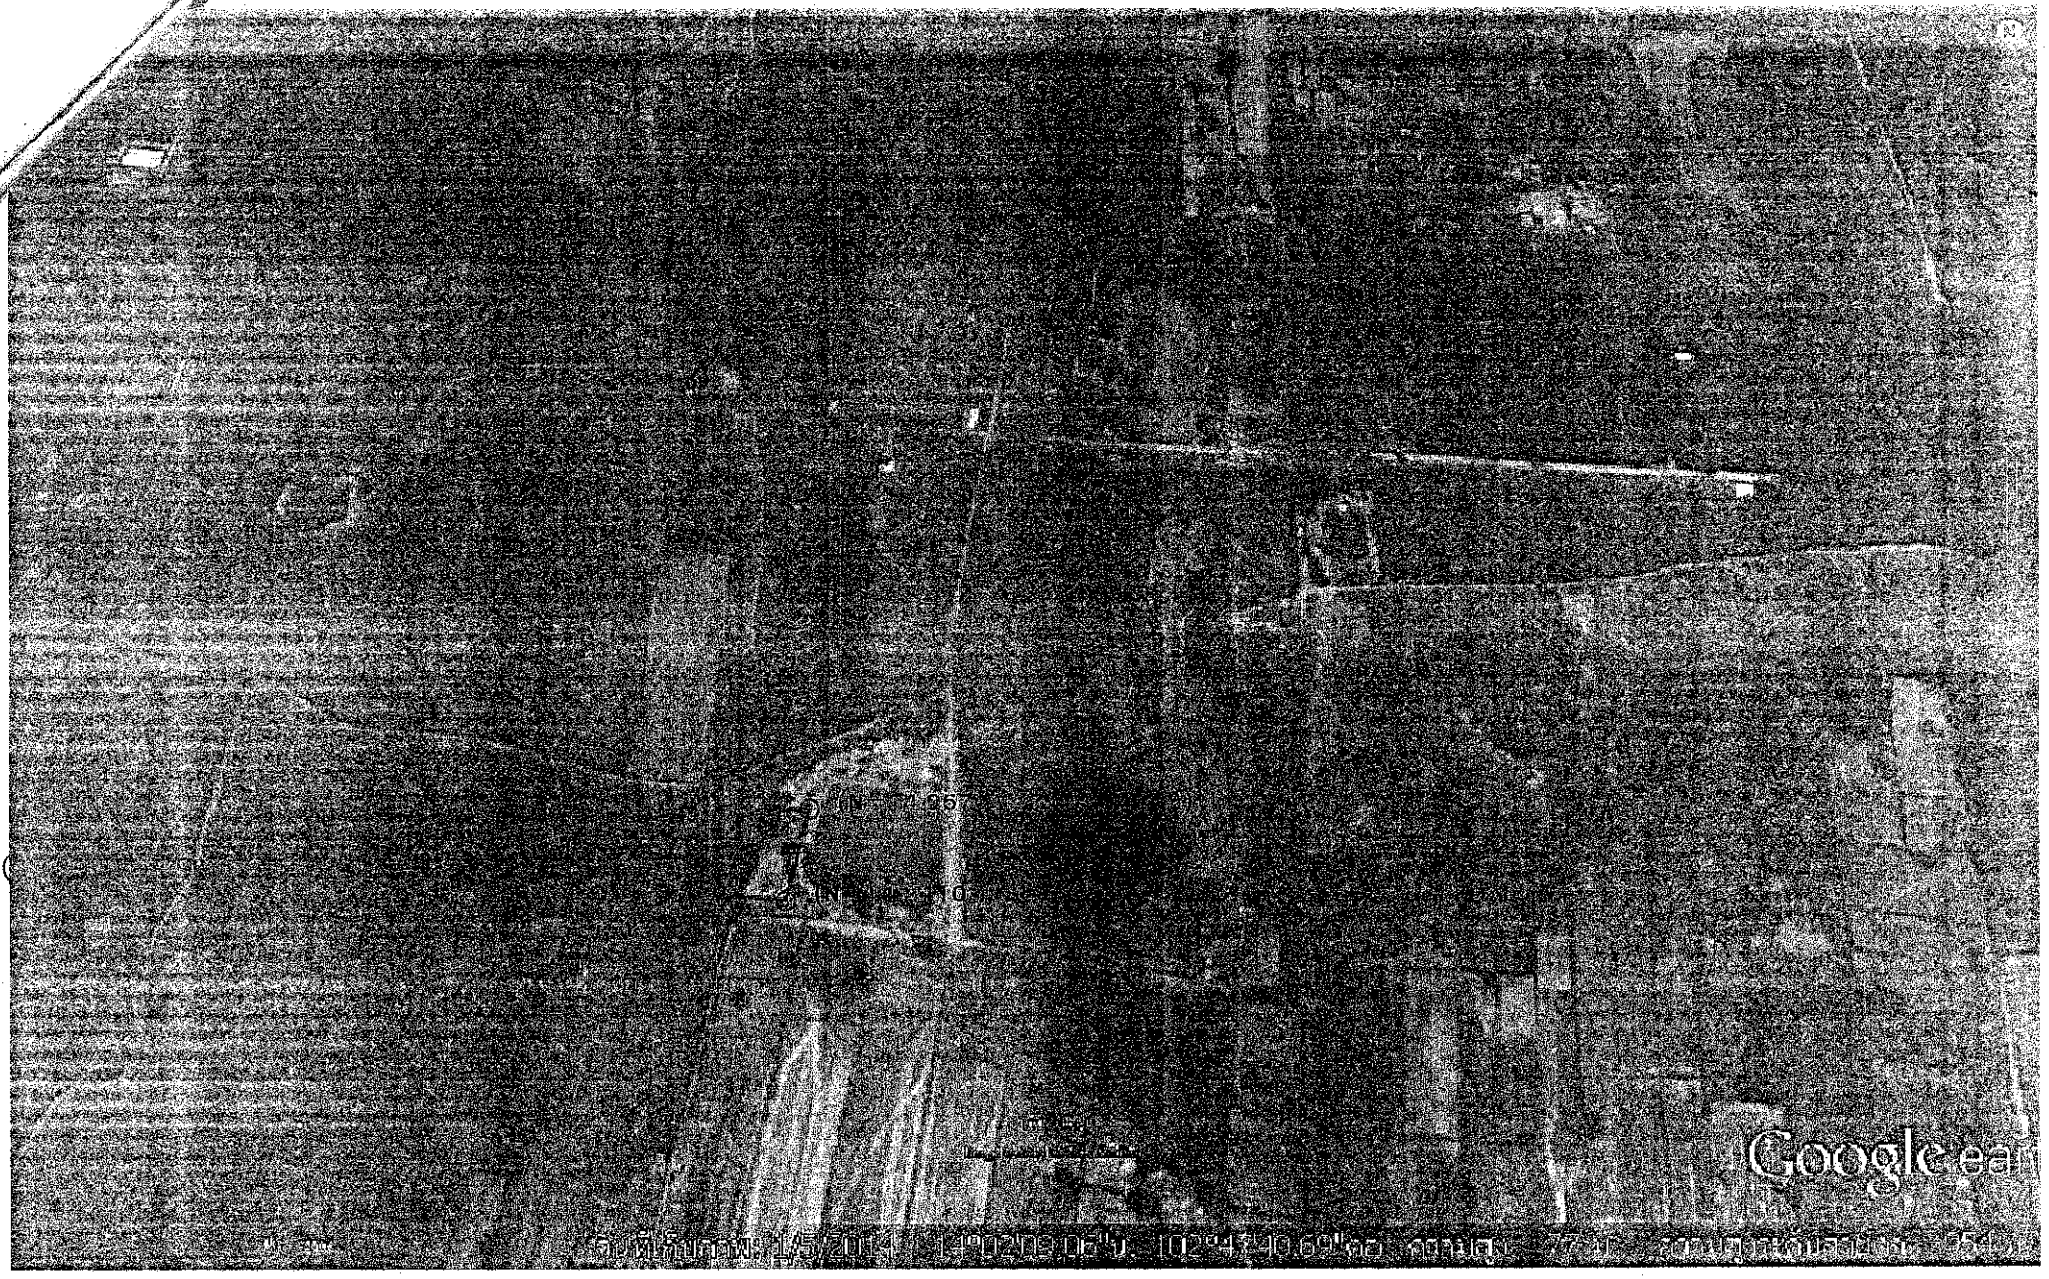

แผนที่แสดงค่าพิกัด


มาตราส่วน Not to scale

โครงการขุดสระเก็บน้ำ หมู่ที่ 16 บ้านบ่อน้ำใส			แบบเลขที่ /
เขียนแบบ/ออกแบบ	นายประดิษา แสนทวีสุข	หน.ส่วนโยธา อบต.ศาพระยา	
ตรวจสอบ/เห็นชอบ			
อนุมัติ			

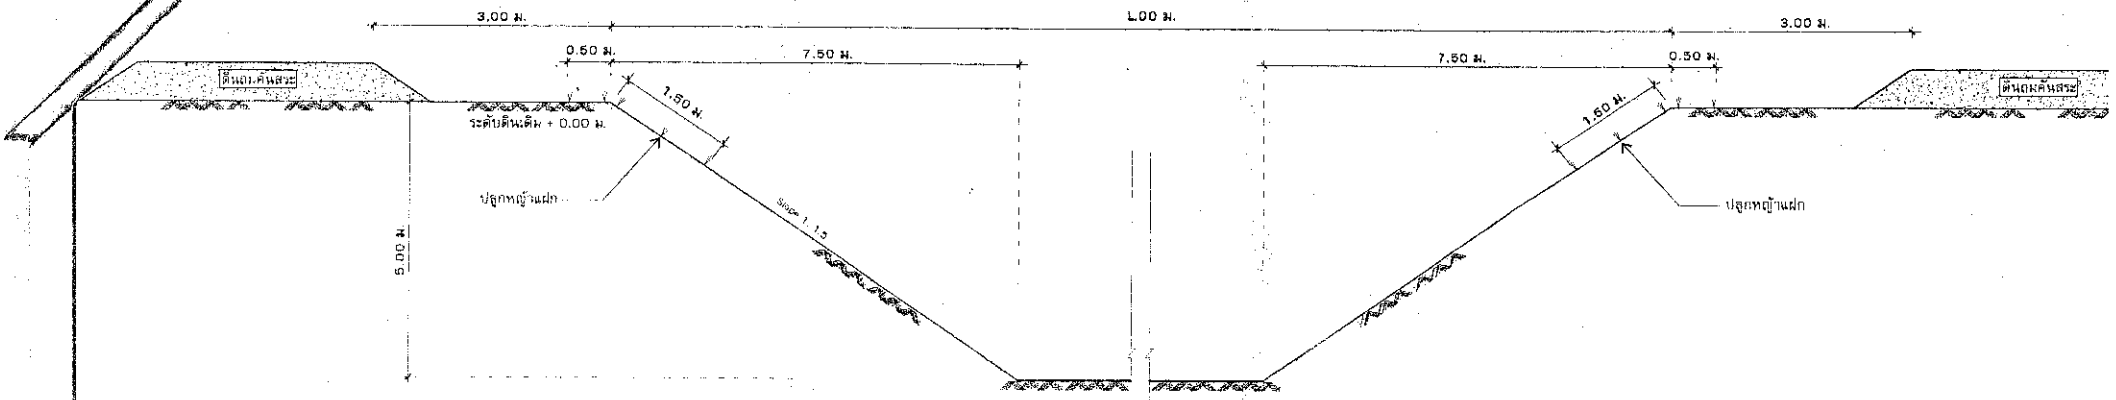

แสดงรูปตัดขุดสระ ⓝ - ⓡ

มาตราส่วน NOT TO SCALE

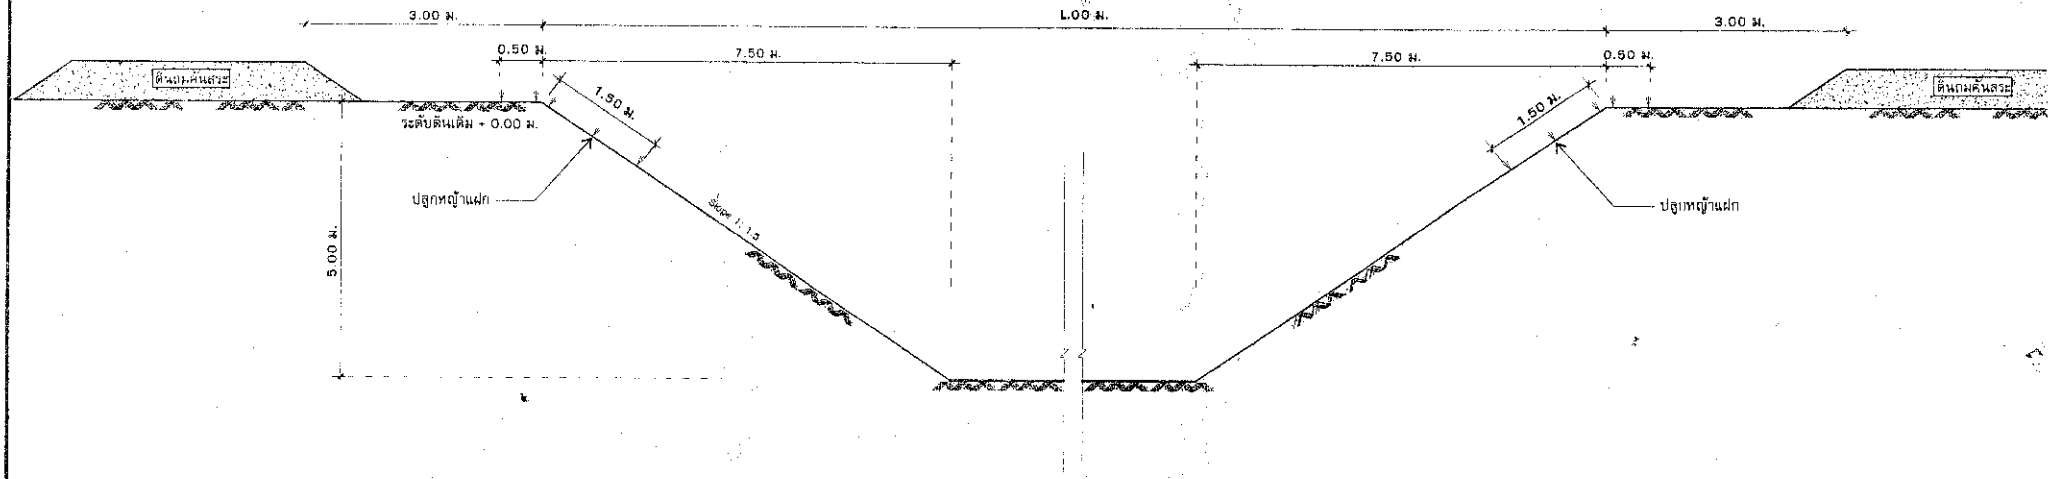


แสดงรูปตัดขุดสระ ① - ②

มาตราส่วน NOT TO SCALE

หมายเหตุ

- ปริมาตรดินขุด ไม่น้อยกว่า 45,437.50 ลบ.ม.
- ขนดินทิ้ง ปริมาตรไม่น้อยกว่า 10,800 ลบ.ม. ระยะทาง 1.00 กม.


โครงการขุดสระเก็บน้ำ หมู่ที่ 16 บ้านบ่อน้ำใส			แบบเลขที่
เขียนแบบ/ออกแบบ	นายประดิมา แสนทวีสุข	ทน.ส่วนโยธา อบต.เสาพระยา	
ตรวจสอบ/เห็นชอบ			
อนุมัติ			

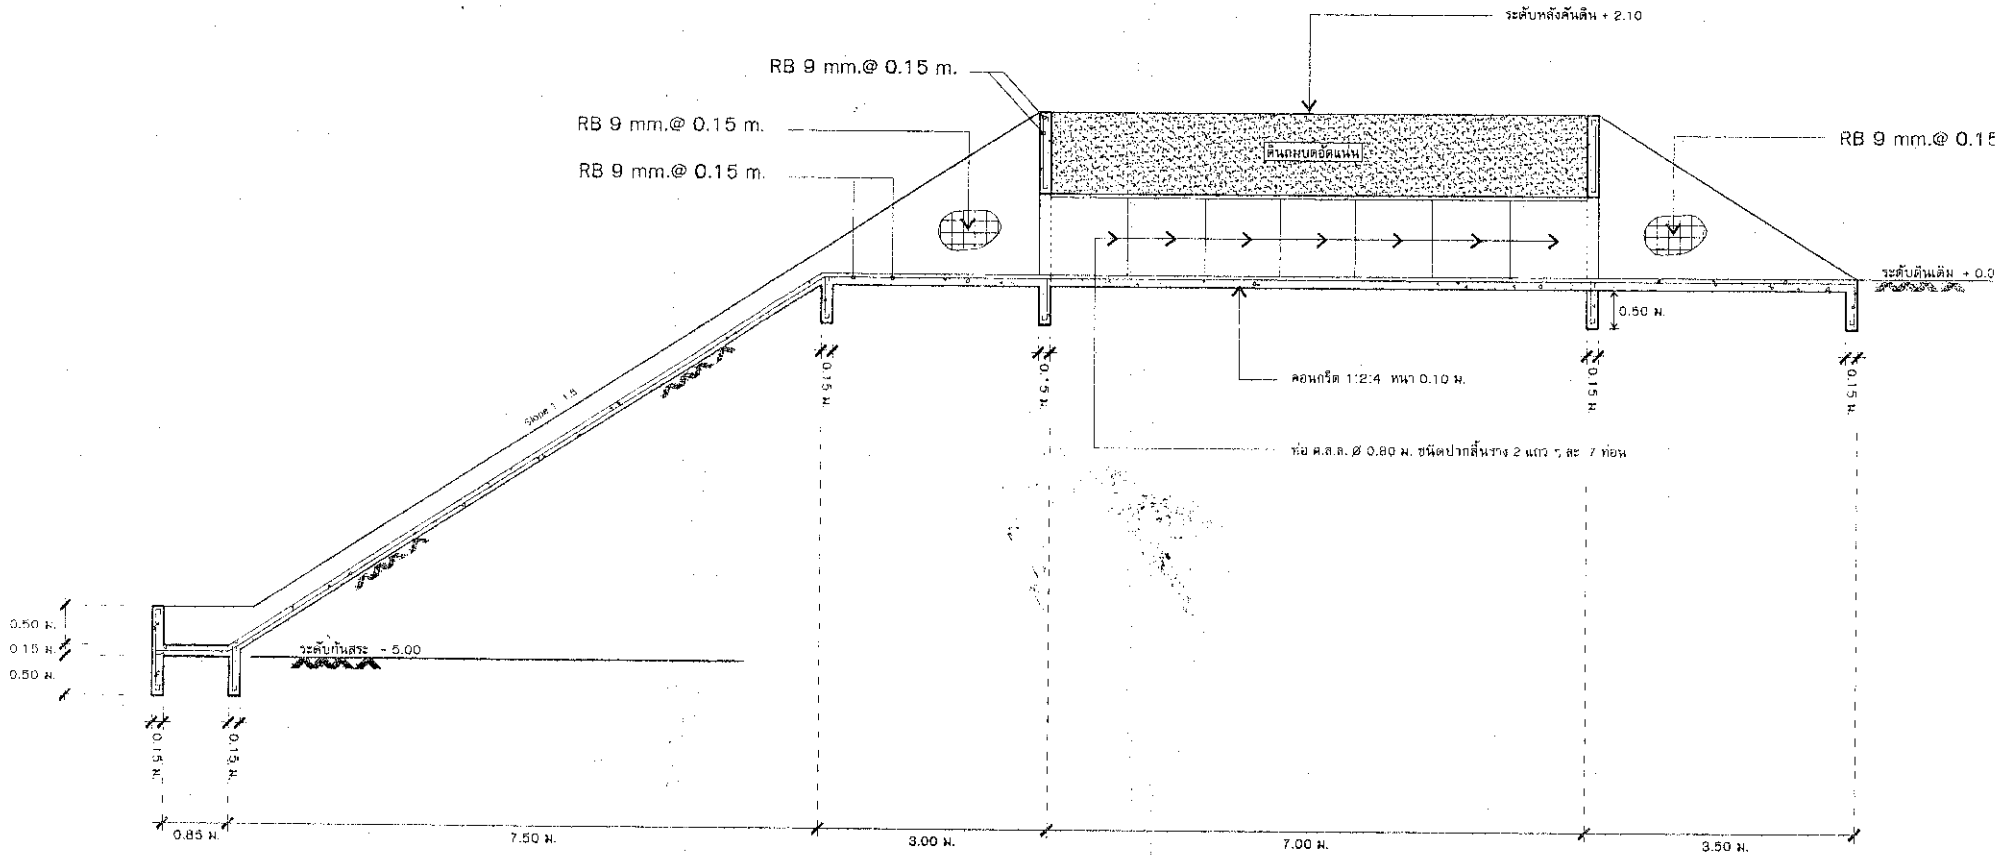

แสดงรูปตัดทางน้ำเข้า – น้ำออก

มาตราส่วน NOT TO SCALE

โครงการขุดสระเก็บน้ำ หมู่ที่ 16 บ้านบ่อน้ำใส			แบบเลขที่ /
เขียนแบบ/ออกแบบ	นายประดิมา แสนทวีสุข	หน.ส่วนโยธา อบต.ตาพระยา	
ตรวจสอบ/เห็นชอบ			
อนุมัติ			

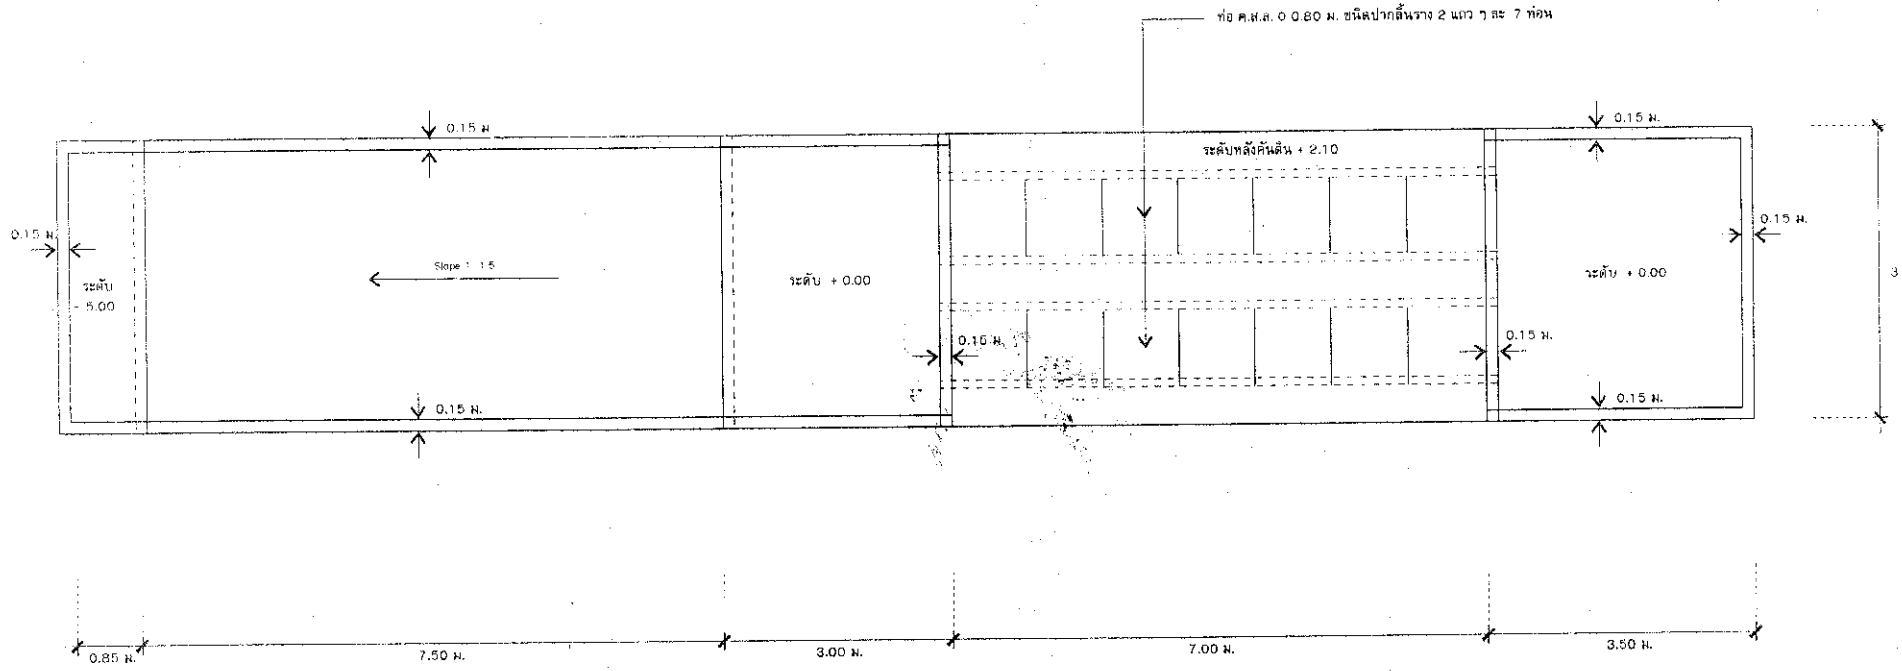


แสดงรูปแปลนทางน้ำเข้า – น้ำออก

มาตราส่วน NOT TO SCALE


โครงการขุดสระเก็บน้ำ หมู่ที่ 16 บ้านบ่อน้ำใส			แบบเลขที่
เขียนแบบ/ออกแบบ	นายประดิมา แสนทวีสุข	หน.ส่วนโยธา อบต.ตาพระยา	
ตรวจสอบ/เห็นชอบ			
อนุมัติ			



รูปแปลน
มาตราส่วน Not to scale

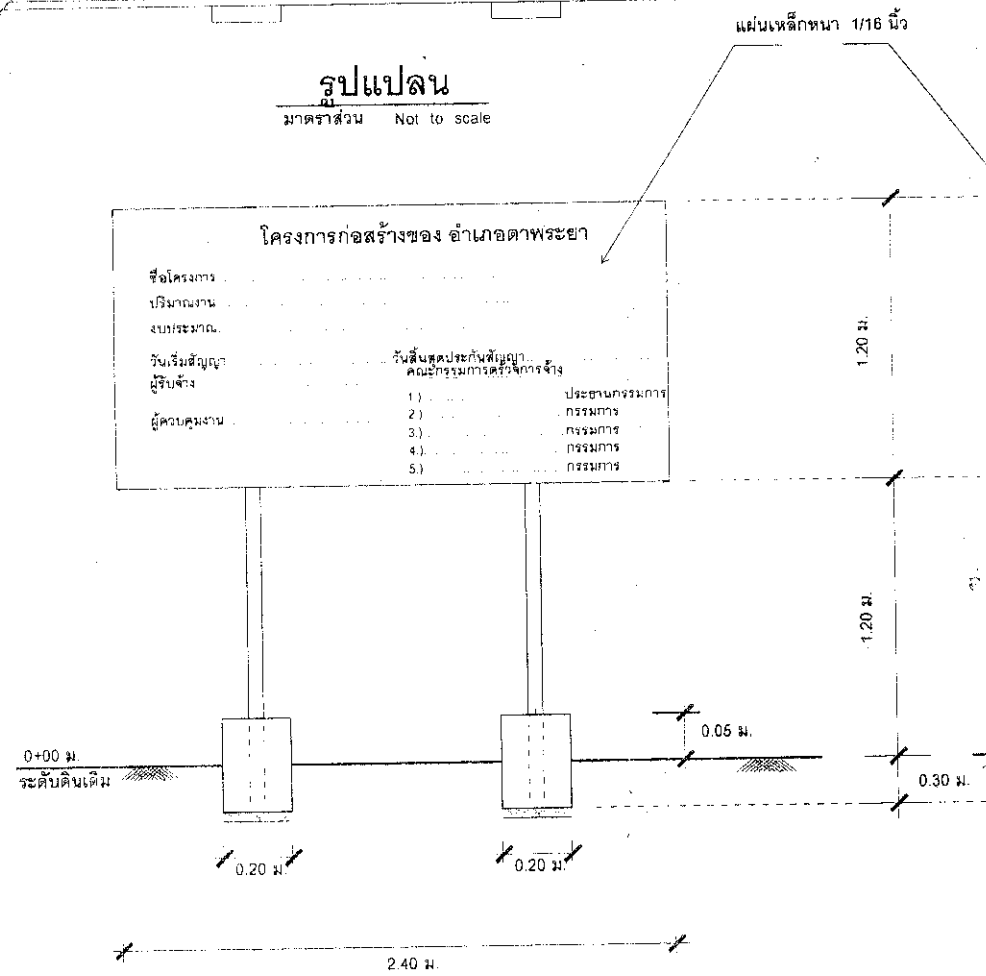

รูปด้านหน้า
มาตราส่วน Not to scale

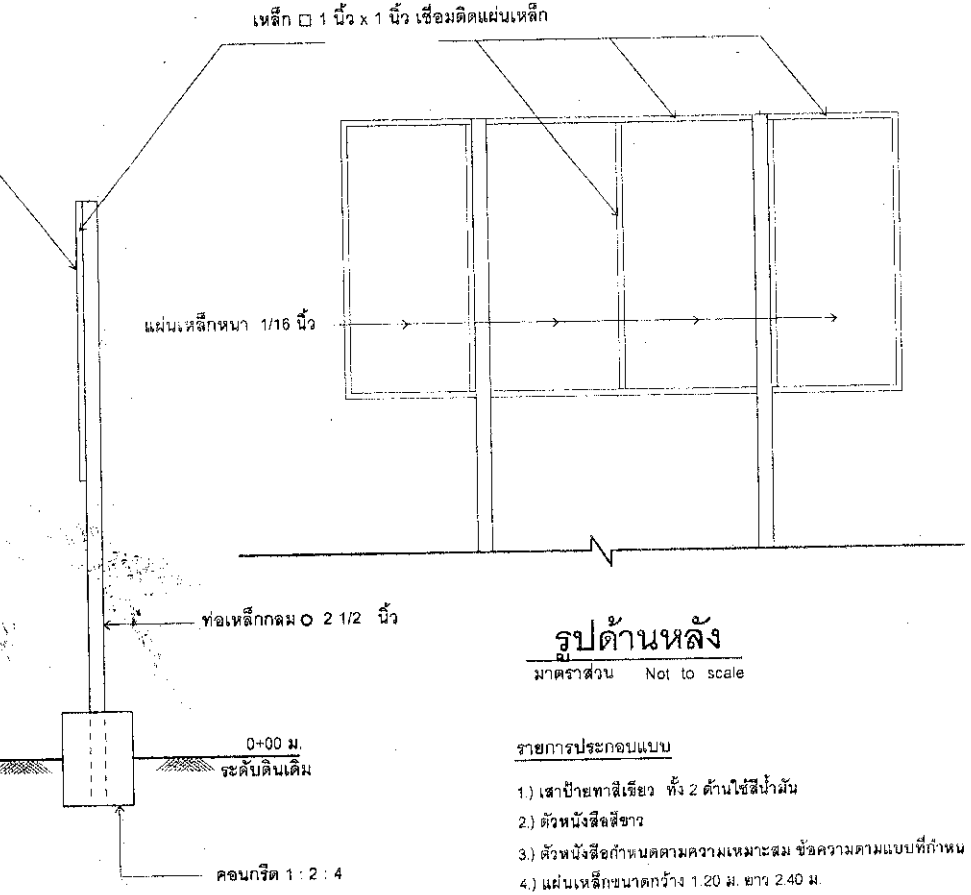

รูปด้านข้าง
มาตราส่วน Not to scale

รูปด้านหลัง
มาตราส่วน Not to scale

รายการประกอบแบบ

1.) เสาป้ายทาสีเขียว ทั้ง 2 ด้านใช้สีน้ำมัน
2.) ตัวหนังสือสีขาว
3.) ตัวหนังสือกำหนดตามความเหมาะสม ข้อความตามแบบที่กำหน
4.) แผ่นเหล็กขนาดกว้าง 1.20 ม. ยาว 2.40 ม.

หมายเหตุ

- จุดก่อสร้างกำหนดตามความเหมาะสมในสนาม สามารถมองเห็
- ก่อนทาสีจริง ให้ทาสีกันสนิมก่อน 2 ครั้ง

โครงการขุดสระเก็บน้ำ หมู่ที่ 16 บ้านบ่อน้ำใส			แบบเลข
เขียนแบบ/ออกแบบ	นายประติมา แสนทวีสุข	หน.ส่วนโยธา อบต.ตาพระยา	
ตรวจสอบ/เห็นชอบ			