ข้อมูลพื้นฐานโครงการของจังหวัด/กลุ่มจังหวัด (ระดับกิจกรรมย่อย)

ชื่อโครงการ โครงการเสริมสร้างปัจจัยการผลิตเพื่อเกษตรปลอดภัย อำเภออรัญประเทศ จังหวัดสระแก้ว ปีงบประมาณ พ.ศ. ๒๕๖๑ กิจกรรมหลักที่ ๒ ขุดลอกคลองปลาแขยง หมู่ที่ ๖ ตำบลท่าข้าม อำเภออรัญประเทศ จังหวัดสระแก้ว

ประเด็นยุทธศาสตร์ของจังหวัด ยุทธศาสตร์ที่ ๒ ปรับปรุงปัจจัยและกระบวนการผลิตสินค้าเกษตรปลอดภัยให้ได้คุณภาพมาตรฐานสากล

หน่วยดำเนินการ ที่ทำการปกครองอำเภออรัญประเทศ จังหวัดสระแก้ว

ผู้รับผิดชอบ นายอำเภออรัญประเทศ **หมายเลขโทรศัพท์** ๐๓๗-๒๓๑๐๑๖

(๑) หลักการและเหตุผล

(๑.๑)ที่มา ประชากรส่วนใหญ่ในพื้นที่อำเภออรัญประเทศ ประกอบอาชีพเกษตรกรรมการเพาะปลูกเป็นหลัก ซึ่งจำเป็นต้องอาศัยแหล่งน้ำจากธรรมชาติเพื่อทำการเกษตร แต่แหล่งน้ำธรรมชาติที่มีอยู่ตื้นเขินไม่สามารถกักเก็บน้ำในฤดูน้ำหลากและไว้ใช้ทำการเกษตรและอุปโภค-บริโภคได้อย่างพอเพียง ดังนั้น การพัฒนาแหล่งน้ำ จึงมีความสำคัญที่จะสนับสนุนในกรเพิ่มผลผลิตทางด้านการเกษตร

จังหวัดสระแก้ว ได้กำหนดยุทธศาสตร์การพัฒนาจังหวัด ในการปรับปรุงปัจจัยและกระบวนการผลิตสินค้าเกษตรปลอดภัยให้ได้คุณภาพมาตรฐานสากล โดยใช้กลยุทธ์ด้านการพัฒนาแหล่งน้ำและระบบชลประทาน และปรับปรุงดินให้มีความอุดมสมบูรณ์เพิ่มขึ้นเป็นกลไกขับเคลื่อน โดยให้ความสำคัญกับการจัดทำแผนบริหารจัดการน้ำแบบบูรณาการ โดยการจัดเวทีประชาคม สร้างกระบวนการมีส่วนร่วมของประชาชนในพื้นที่ เพื่อเรียงลำดับความสำคัญของแหล่งน้ำ ตั้งแต่ ต้นน้ำ กลางน้ำ และปลายน้ำ เพื่อป้องกันปัญหาภัยแล้งและน้ำท่วม

(๑.๒)สรุปสาระสำคัญ

สภาพปัญหา/ความต้องการ : ประชากรส่วนใหญ่ในพื้นที่อำเภออรัญประเทศ ประกอบอาชีพเกษตรกรรม มีการเพาะปลูกเป็นหลัก ซึ่งจำเป็นต้องอาศัยน้ำจากธรรมชาติ แต่แหล่งน้ำธรรมชาติที่มีอยู่ตื้นเขินประกอบกับสภาพพื้นที่โดยทั่วไปเป็นพื้นที่ลาดเอียง ทำให้ไม่สามารถกักเก็บน้ำเพื่อใช้ในฤดูแล้งได้ จากข้อมูลสภาพปัญหาดังกล่าว ได้ ส่งผลกระทบต่อวิถีการดำรงชีวิตของราษฎร ผลผลิตภาคเกษตรกรรมตกต่ำไม่เป็นไปตามเป้าหมาย ประชาชนได้รับความเดือดร้อนเพราะขาดแคลนน้ำใช้เพื่อการเกษตร จึงต้องการพัฒนาแหล่งน้ำขนาดเล็กอย่างเป็นระบบเพื่อเพิ่มพื้นที่กักเก็บปริมาณน้ำ ให้สามารถรองรับน้ำได้เพิ่มขึ้น ป้องกัน**ปัญหา**ภัยแล้งและน้ำท่วม

ความเร่งด่วน : เร่งด่วนที่สุด เพื่อแก้ไขปัญหาความเดือดร้อนของประชาชน ซึ่งมีผลกระทบต่อวิถีการดำรงชีวิตของราษฎร บ้านโนนสังข์ หมู่ที่ ๖ ตำบลท่าข้าม ด้วยการพัฒนาแหล่งน้ำ เพื่อสนับสนุนปัจจัยการผลิตด้านเกษตรกรรม รองรับการพัฒนาอุตสาหกรรมการเกษตร ที่จะเกิดขึ้นอันเนื่องมาจากเป็นเขตพัฒนาเศรษฐกิจพิเศษ

๒/(๒)...

(๒) ข้อมูลทั่วไปของโครงการ

(๒.๑) วัตถุประสงค์ของโครงการ

๑. เพื่อฟื้นฟูและพัฒนาแหล่งน้ำให้สามารถกักเก็บน้ำได้อย่างมีประสิทธิภาพ

๒.เพื่อเป็นแหล่งกักเก็บน้ำไว้ใช้ในฤดูแล้ง และเพื่อใช้ในการระบายน้ำป้องกันน้ำท่วมในช่วงฤดูฝน

๓. เพื่อพัฒนาปัจจัยการผลิตและเพิ่มผลผลิตทางการเกษตรให้มีปริมาณและคุณภาพมากขึ้น

(๒.๒) สถานภาพของโครงการ

☐ โครงการเดิม ☑ โครงการใหม่

(๒.๓) ประเภทของโครงการ

☑ พัฒนา ☐ ดำเนินการปกติ

(๒.๔) ระยะเวลาดำเนินโครงการ

๑ ปี ปีงบประมาณ พ.ศ. ๒๕๖๑ เริ่มต้น ๑ ตุลาคม ๒๕๖๐ สิ้นสุด ๓๐ กันยายน ๒๕๖๑

(๒.๕) สถานที่ดำเนินโครงการ

บ้านโนนสังข์ หมู่ที่ ๖ ตำบลท่าข้าม อำเภออรัญประเทศ จังหวัดสระแก้ว

(๓) กลุ่มเป้าหมายและผู้มีส่วนได้เสีย

(๓.๑) กลุ่มเป้าหมาย

ราษฎร หมู่ที่ ๕, ๖ ตำบลท่าข้าม อำเภออรัญประเทศ จังหวัดสระแก้ว จำนวน ๗๒๙ จำนวน ๑๖๔ ครัวเรือน

ได้รับประโยชน์จากโครงการนี้

(๓.๒) ผู้มีส่วนได้เสีย

ราษฎร ตำบลท่าข้าม อำเภออรัญประเทศ จังหวัดสระแก้ว

(๔) เป้าหมาย ผลลัพธ์ และผลกระทบโครงการ

(๔.๑) เป้าหมายโครงการ

ตัวชี้วัด	หน่วยนับ	ปี ๒๕๖๑ แผน	ปี ๒๕๖๒ แผน	ปี ๒๕๖๓ แผน	ปี ๒๕๖๔ แผน
ตัวชี้วัด ขุดลอกคลองปลาแขยง กว้าง ๕ เมตร ยาว ๑,๖๐๐ เมตร ลึก ๔ เมตร	แห่ง	๑	-	-	-

(๔.๒) ผลผลิต ขุดลอกคลองใหม่ ๑ แห่ง เดิมกว้าง ๕ เมตร ยาว ๑,๖๐๐ เมตร ลึก ๒ เมตร ขุดลอกใหม่ ลึกเพิ่ม ๒ เมตร รวมความลึกไม่น้อยกว่า ๔ เมตร ปริมาณดิน ไม่น้อยกว่า ๓๓,๑๐๐ ลูกบาศก์เมตร

๓/ (๔.๓) ผลลัพธ์...

(๔.๓) ผลลัพธ์

ราษฎร หมู่ที่ ๕,๖ ตำบลท่าข้าม อำเภออรัญประเทศ จังหวัดสระแก้ว จำนวน ๗๒๙ คน คน ๑๖๔ ครัวเรือน มีน้ำใช้สำหรับทำการเกษตรอย่างเพียงพอ

(๔.๔) ผลกระทบ

เชิงบวก ๑. เกิดผลดีด้านเศรษฐกิจ เพราะราษฎร หมู่ที่ ๕,๖ ตำบลท่าข้าม อำเภออรัญประเทศ จังหวัดสระแก้ว สามารถเพิ่มผลผลิตทางการเกษตรได้ เป็นการสร้างรายได้ให้แก่ราษฎร

๒. เกิดการจ้างงาน สร้างรายได้ในพื้นที่

เชิงลบ -ไม่มี-

(๕) แนวทางการดำเนินงาน

(แสดงรายละเอียดกิจกรรมที่จะทำภายใต้โครงการที่จังหวัด/กลุ่มจังหวัด เสนอขอ และทำเครื่องหมาย / ลงในช่อง ระยะ เวลาที่จะเริ่มดำเนินงานของแต่ละกิจกรรมสำคัญด้วย)

กิจกรรมที่สำคัญ	ระยะเวลาที่จะเริ่มดำเนินการ			
	ต.ค.-ธ.ค. ๖๐	ม.ค-มี.ค.๖๑	เม.ย.-มิ.ย. ๖๑	ก.ค.-ก.ย.๖๑
ขุดลอกคลองใหม่ ๑ แห่ง เดิมกว้าง ๕ เมตร ยาว ๑,๖๐๐ เมตร ลึก ๒ เมตร ขุดลอกใหม่ ลึกเพิ่ม ๒ เมตร รวมความลึกไม่น้อยกว่า ๔ เมตร ปริมาณดิน ไม่น้อยกว่า ๓๓,๑๐๐ ลูกบาศก์เมตร	←	—	→	

(๖) วิธีดำเนินงาน ☐ ดำเนินการเอง ☐ จ้างเหมา

(๗) วงเงินของโครงการ จำนวน ๗๐๐,๐๐๐ บาท

(๘) ความต้องการของโครงการ

(๘.๑) พื้นที่ดำเนินโครงการ

☑ ดำเนินการได้ทันที หมายถึง ได้ศึกษาความเหมาะสมและกำหนดพื้นที่ดำเนินการ หรือได้รับ อนุญาตตามกฎหมายแล้ว และสามารถดำเนินการได้ทันที

☐ อยู่ในระหว่างเตรียมการ หมายถึง ได้ศึกษาความเหมาะสมและกำหนดพื้นที่ดำเนินการแล้ว แต่ในอยู่ระหว่างจัดเตรียมพื้นที่ หรือ กำลังแก้ไขปัญหา/อุปสรรคต่างๆ หรือ เตรียมการ ขออนุญาตตามกฎหมาย

☐ อยู่ระหว่างศึกษาความเหมาะสมและคัดเลือกพื้นที่ดำเนินการ

(๘.๒) แบบรูปรายการ/แผนการปฏิบัติงาน

☑ มีและสมบูรณ์ (ให้ระบุชื่อหน่วยงานเจ้าของรูปแบบรายการที่ใช้)....

☐ มีแต่ยังไม่สมบูรณ์ (ให้ระบุชื่อหน่วยงานเจ้าของรูปแบบรายการที่ใช้)....

☐ ไม่มี

(๘.๓) ความพร้อมของบุคลากร เครื่องมือ และเทคนิคการดำเนินการ

บุคลากรมีประสบการณ์ [/] ทั้งหมด [ ] บางส่วน [ ] ไม่มีประสบการณ์

เครื่องมือดำเนินการ [ ] มีพร้อมดำเนินการได้ทันที

[ ] มีบางส่วนและต้องจัดหาเพิ่มเติม

[ ] ไม่มี ต้องจัดหาเพิ่มเติม

เทคนิคในการบริหารจัดการ [ ] มีประสบการณ์สูง

[ ] มีประสบการณ์ปานกลาง

[ ] ไม่มีประสบการณ์

(๘.๔) ผลกระทบสิ่งแวดล้อม

[ ] ผ่านคณะกรรมการสิ่งแวดล้อมแห่งชาติแล้ว

[ ] อยู่ระหว่างการพิจารณาของคณะกรรมการสิ่งแวดล้อมแห่งชาติ

[ ] คณะกรรมการสิ่งแวดล้อมแห่งชาติยังไม่พิจารณา

(๘.๕) รายงานการศึกษาความเหมาะสม

[ ] ไม่ต้องทำรายงานการศึกษา

[ ] ต้องทำรายงานการศึกษา

(๙) วิธีการบริการจัดการหรือการดูแลบำรุงรักษา เมื่อโครงการแล้วเสร็จ เพื่อให้เกิดความยั่งยืนของโครงการ

ส่งมอบให้องค์การบริหารส่วนตำบลท่าข้าม อำเภออรัญประเทศ จังหวัดสระแก้ว ตั้งงบประมาณในการดูแลบำรุง รักษาต่อไป

(๑๐) ปัญหา อุปสรรค และข้อจำกัด : ไม่มี

สรุปผลการประมาณราคาค่าก่อสร้าง

ส่วนราชการ	*องค์การบริหารส่วนตำบลท่าข้าม*
ประเภท	*งานชลประทาน*
เจ้าของโครงการ	*องค์การบริหารส่วนตำบลท่าข้าม*
สถานที่ดำเนินการ	*หมู่ที่ 6 บ้านโนนสังข์ ตำบลท่าข้าม อำเภออรัญประเทศ จังหวัดสระแก้ว*
ฝ่ายออกแบบและประมาณราคา	*ส่วนโยธา องค์การบริหารส่วนตำบลท่าข้าม*
ตามแบบ	*อบต.ท่าข้าม*
ประมาณราคาตามแบบ ปร.4	*จำนวน 1 แผ่น* **เมื่อ** *22 กันยายน 2559*

ลำดับที่	รายการ	ค่าวัสดุและค่าแรงงาน รวมเป็นเงิน (บาท)	FACTOR F	ค่าก่อสร้างทั้งหมด รวมเป็นเงิน (บาท)	หมายเหตุ
1	ประเภทงานชลประทาน	529,931.00	1.3248	702,052.59	
	ป้ายจำกัดน้ำหนัก			-	
	เงื่อนไข			-	
	- เงินล่วงหน้าจ่าย 0 %			-	
	- ดอกเบี้ยเงินกู้ 6 %			-	
	- ดอกเบี้ยเงินฝาก 0 %			-	
	- ภาษีมูลค่าเพิ่ม (VAT) 7 %			-	
สรุป	รวมราคาค่าดำเนินการทั้งสิ้น			702,052.59	
	คิดเป็นราคาค่าก่อสร้าง			**700,000.00**	
	ตัวอักษร	**เจ็ดแสนบาทถ้วน**			

ผู้ประมาณการ .....

(นายพนม จูมตะคุ)

ผู้อำนวยการกองช่าง

เห็นชอบ.....

(นางรุ่งนภา ดีงาม)

รองปลัดองค์การบริหารส่วนตำบลท่าข้าม

เห็นชอบ .....

(นายวรวัฒน์ เกตุเพชร)

ปลัดองค์การบริหารส่วนตำบลท่าข้าม

อนุมัติ.....

(นางพัฒนา รัตนธรรม)

นายกองค์การบริหารส่วนตำบลท่าข้าม

บัญชีรายละเอียดปริมาณงาน

รายการประมาณราคา	*งานต้นทุนค่าขุดลอกคลอง*
โครงการ	*ขุดสระน้ำเพื่ออุปโภค บริโภค*
สถานที่ดำเนินการ	*หมู่ที่ 6 บ้านโนนสังข์ ตำบลท่าข้าม อำเภออรัญประเทศ จังหวัดสระแก้ว*
	โครงการขุดลอกคลองปลาแขยง
รายละเอียดโครงการ	*ปริมาณงาน ขุดลอกคลองปลาแขยง*
	เดิม กว้างเฉลี่ย 5.00 เมตร ยาว 1,600.00 เมตร ลึก 2.00 เมตร
	ขุดลอกใหม่ กว้าง 13.00 เมตร ยาว 1,600 เมตร ลึก 4.00 เมตรความลาดเอียง 1:1
	หรือมีปริมาตรดินขุดไม่น้อยกว่า 33,100 ลบ.ม. พร้อมป้ายโครงการ
ประมาณการเมื่อวันที่	*22 กันยายน 2559* **ตามแบบ** *อบต.ท่าข้าม*

ลำดับที่	รายการ	จำนวน หน่วย	ค่าวัสดุ		ค่าแรงงาน		รวมเงิน (บาท)
			ต่อหน่วย	รวม	ต่อหน่วย	รวม	
1	งานขุดดิน	33,100.00 ลบ.ม.	16.01	529,931.00		-	529,931.00
	รวมราคาค่าต้นทุน						**529,931.00**

ผู้ประมาณการ .....

(นายพนม จูมตะคุ)


ผู้อำนวยการกองช่าง

โครงการก่อสร้างคลองปลาแขยง

หมู่ที่ 6 บ้านหนองสังข์

ตำบลท่าข้าม   อำเภออรัญประเทศ

จังหวัดสระแก้ว

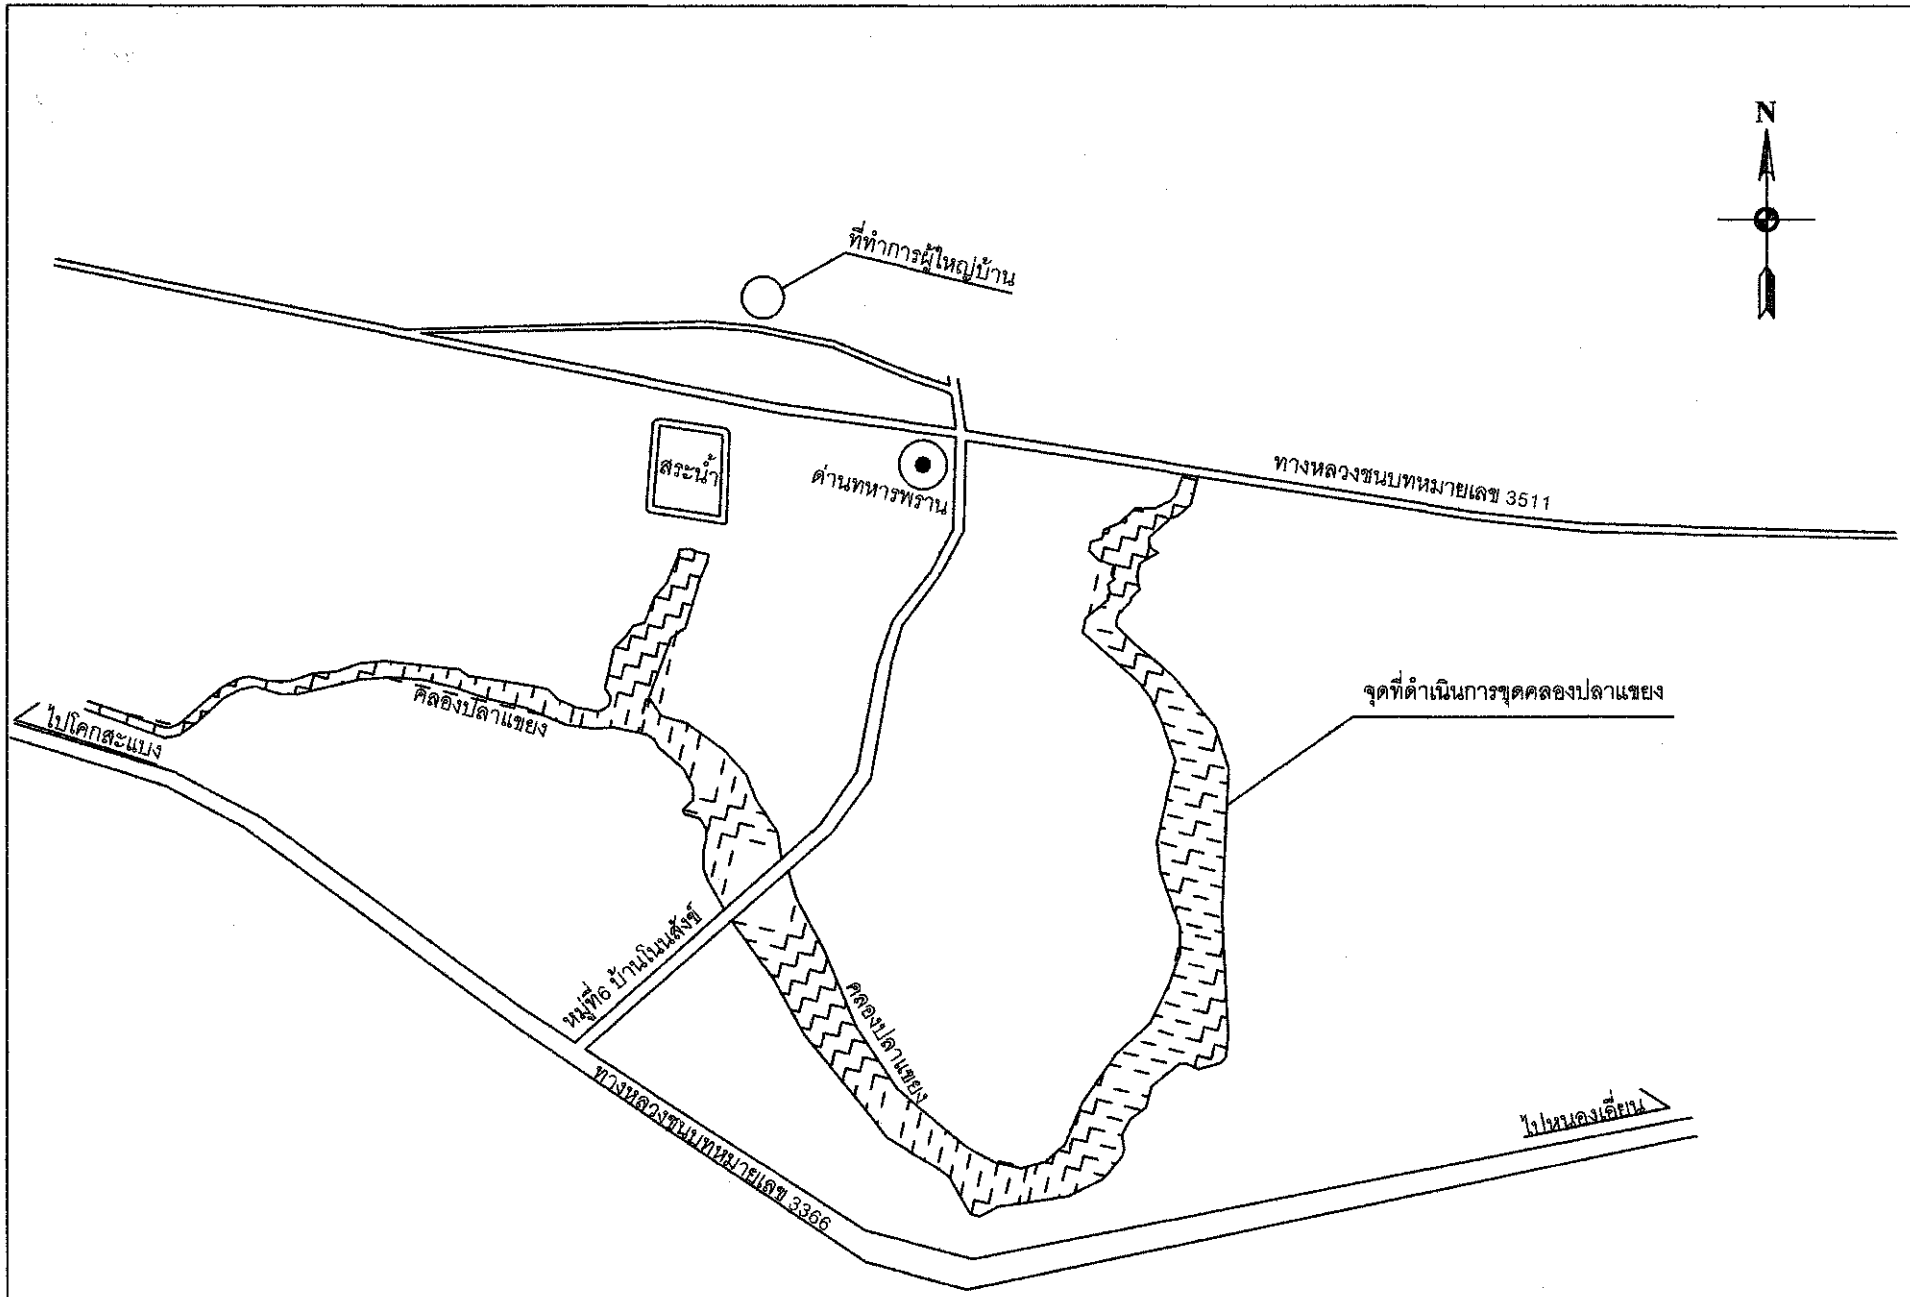

หมายเหตุ
ขุดคลองปลาแขยง หมู่ที่ 6 บ้านโนนสังข์
ขุดลอกใหม่ กว้าง13.00 เมตร ยาว1,600.00เมตร
ลึก4.00 เมตร ความลาดเอียง 1:1หรือมีปริมาณดินขุด
ไไม่น้อยกว่า 33,100 ลบ.ม.พร้อมป้ายโครงการ

อบต. ท่าข้าม

โครงการก่อสร้าง

ขุดคลองปลาแขยง
หมู่ที่ 6 บ้านโนนสังข์
ตำบลท่าข้าม

อำเภออรัญประเทศ

จังหวัดสระแก้ว

เขียนแบบ

น.าย สุพงศ์ จันทิม
ผู้ช่วยช่างเขียนแบบ

ตรวจสอบ

นายพนม รูมตะคุ
ผู้อำนวยการกองช่าง

เห็นชอบ

นางรุ่งนภา ดีงาม
รองปลัด อบต.ท่าข้าม


เห็นชอบ

นายวรวัฒน์ เกตุเพชร
ปลัด อบต.ท่าข้าม

อนุมัติ

นาพัฒนา รัตนธรรม
นายก อบต.ท่าข้าม

แบบเลขที่	- / 2558
แผ่นที่	
จำนวนแผ่น	
วัน / เดือน / ปี	

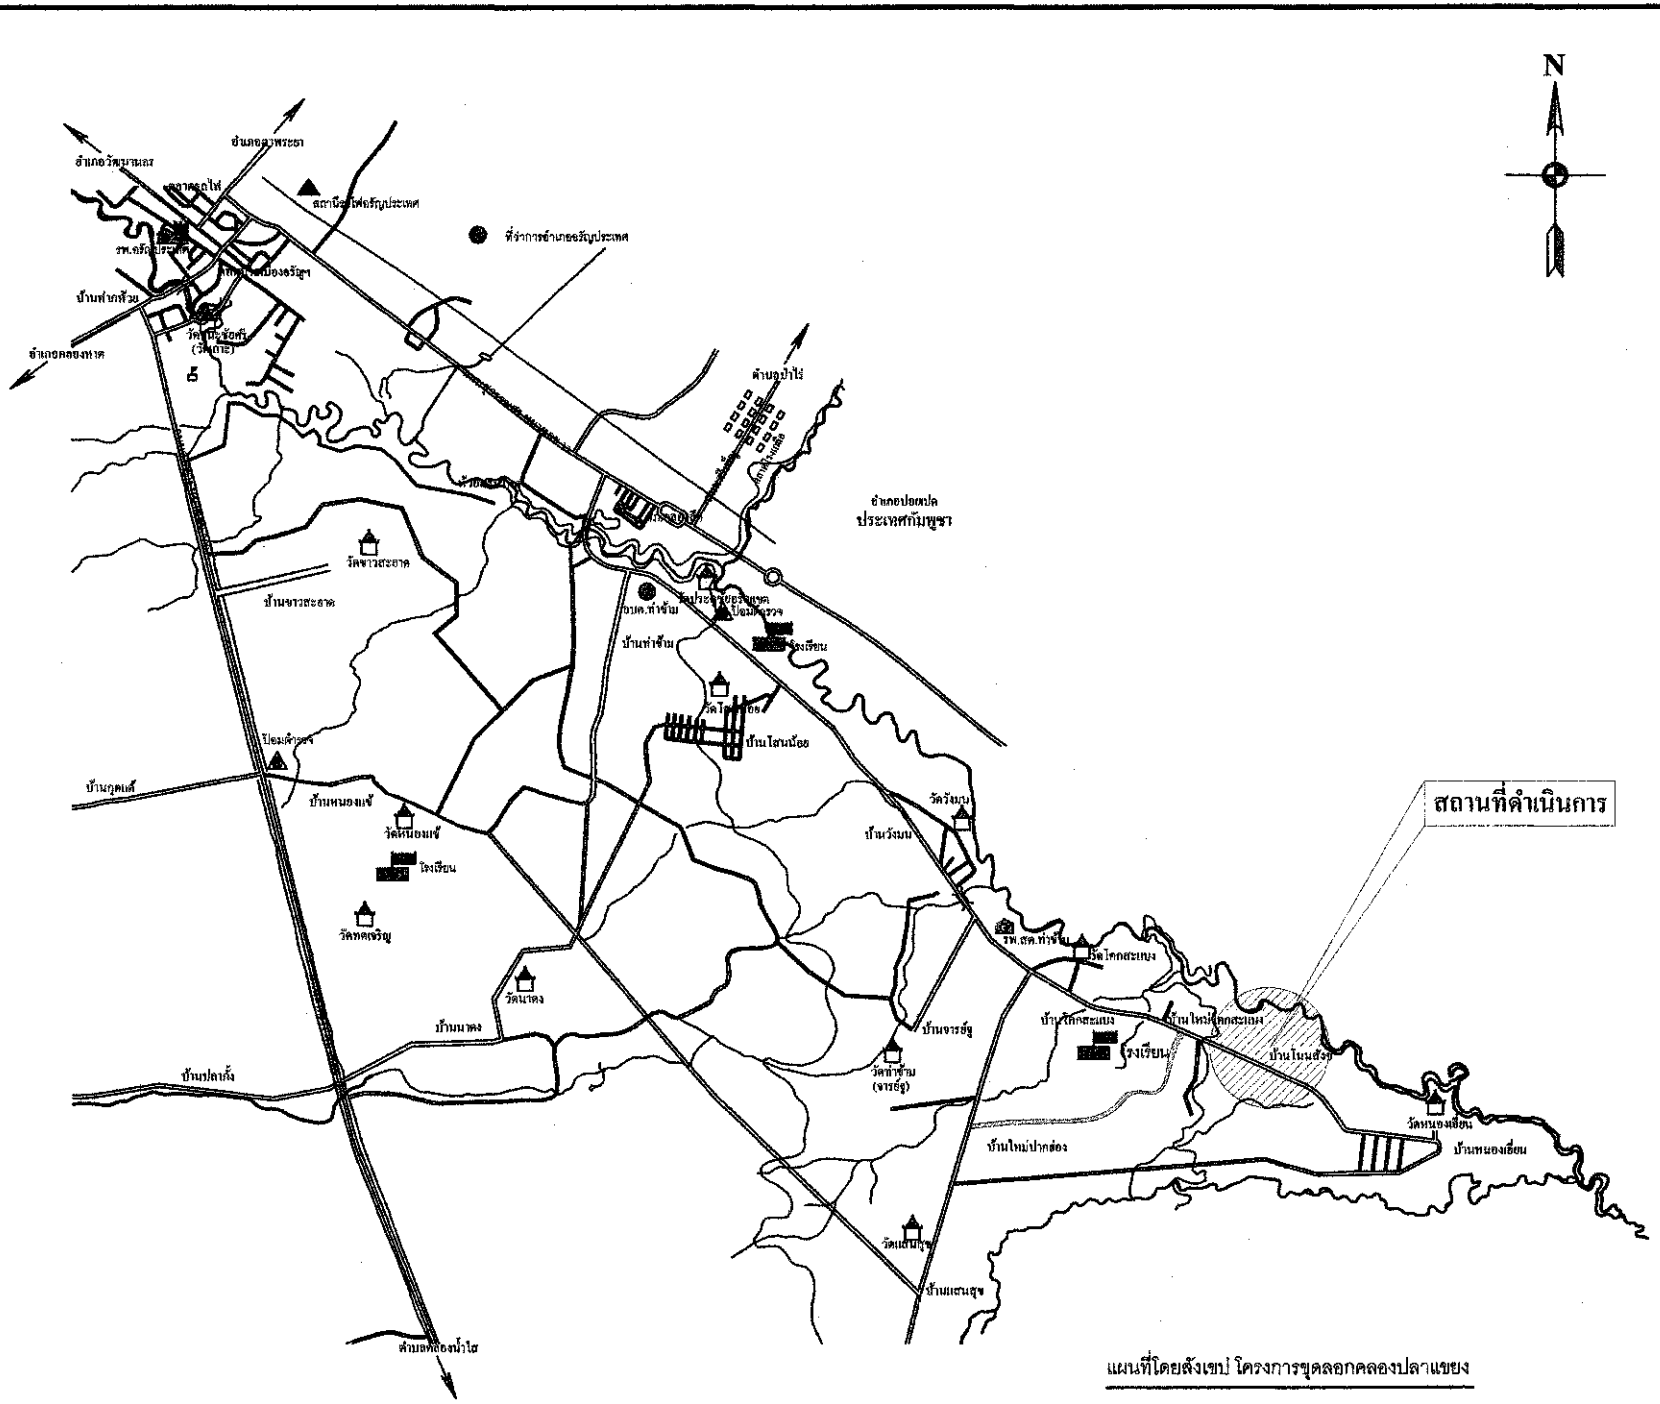

แผนที่โดยสังเขป โครงการขุดลอกคลองปลาแขยง

อบต. ท่าข้าม อ.อรัญประเทศ จ.สระแก้ว

ชื่อโครงการ

ขุดลอกคลองปลาแขยง

สถานที่ดำเนินการ

หมู่ที่ 6 บ้านโนนสังข์ ต.ท่าข้าม

อ.อรัญประเทศ จ.สระแก้ว

เขียนแบบ

นางสาวพรพิมล ดาษมักแว่น

(ผู้ช่วยนายช่างโยธา)

ตรวจสอบ

นายพนม รูมตะคุ

(ผู้อำนวยการช่าง)

เห็นชอบ

นางรุ่งนภา ดีงาม

(รองปลัด อบต.)

เห็นชอบ

นายวรวัฒน์ เกตุเพชร


(ปลัด อบต.)

อนุมัติ

นางพัฒนา รัตนธรรม

(นายก อบต.)

2559

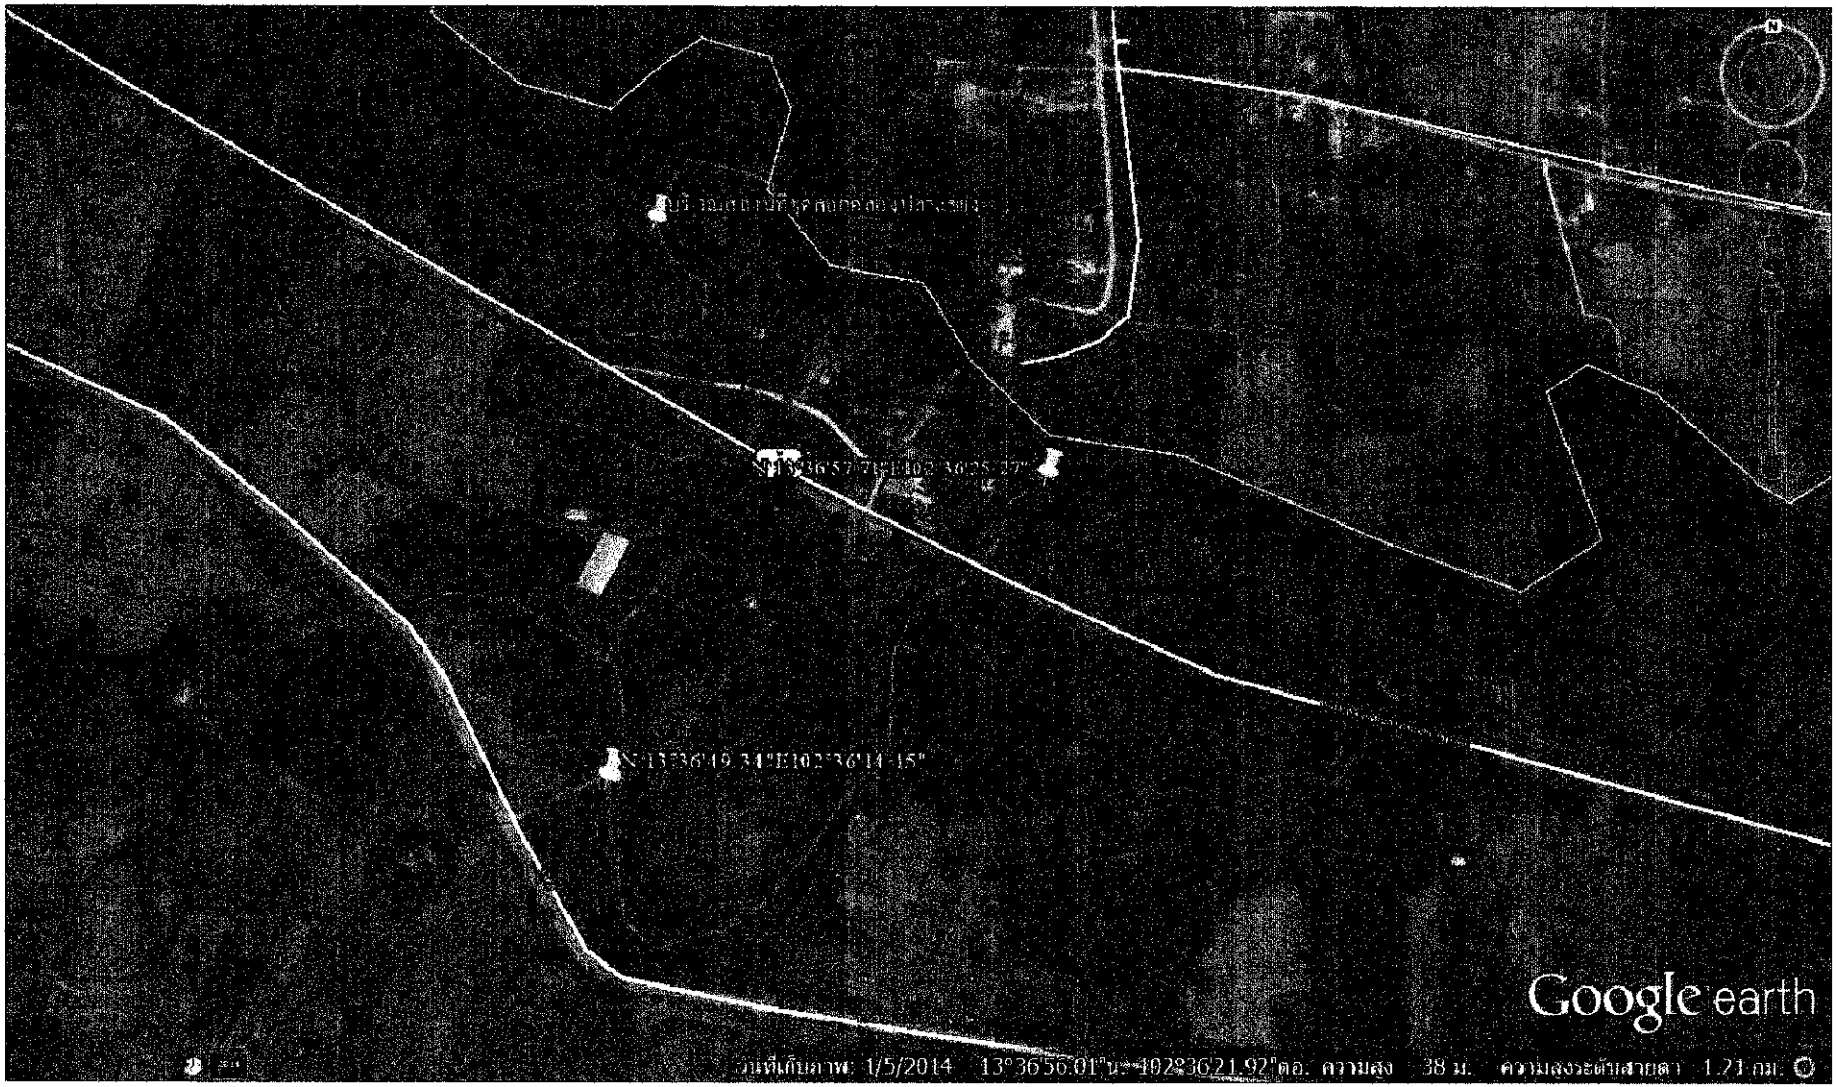

แผนที่ โครงการขุดลอกคลองปลาแขยง

อบต. ท่าข้าม อ.อรัญประเทศ จ.สระแก้ว

ชื่อโครงการ

ขุดลอกคลองปลาแขยง

สถานที่ดำเนินการ

หมู่ที่ 6 บ้านหนองสังข์ ต.ท่าข้าม

อ.อรัญประเทศ จ.สระแก้ว

เขียนแบบ

นางสาวพรพิมล ดายผักแว่น

(ผู้ช่วยนายช่างโยธา)

ตรวจสอบ

นายพนม จูมตะคุ

(ผู้อำนวยการกองช่าง)

เห็นชอบ

นางรุ่งนภา ดีงาม

(รองปลัด อบต.)

เห็นชอบ

นายวรวัฒน์ เกตุเพชร

(ปลัด อบต.)

อนุมัติ


นางพัดเนา รัตนธรรม

(นายก อบต.)

2560

รายละเอียดประกอบแบบ

- โครงการขุดลอกขยายสระน้ำ ขนาดเดิมกว้าง 5.00 x 1,600.00 เมตร ลึก 2 เมตร ขยายเป็น กว้าง 13.00 x 1,600.00 เมตร ลึกเพิ่ม 2.00 เมตร รวมความลึกไม่น้อยกว่า 4.00 เมตร ปริมาตรดินขุดไม่น้อยกว่า 33,100.00 บล.ม.
- ผู้รับจ้างจะต้องนำดินที่ขุดขึ้นมาขนทิ้งบริเวณที่สาธารณะประโยชน์ ตามที่ผู้ว่าจ้างกำหนด
- ผู้รับจ้างจะต้องทำการปรับระดับคันดินรอบสระน้ำหลังจากทำการขุดลอกเสร็จเรียบร้อยแล้ว พร้อมเกลี่ยแต่งเรียบ
- ผู้รับจ้างต้องทำความสะอาดพื้นที่ก่อสร้างก่อนทำการส่งมอบงานให้แก่ผู้ว่าจ้าง
- ผู้รับจ้างต้องทำป้ายโครงการพร้อมติดตั้ง ตามแบบ อบต. กำหนด จำนวน 1 ชุด บริเวณสถานที่ก่อสร้าง

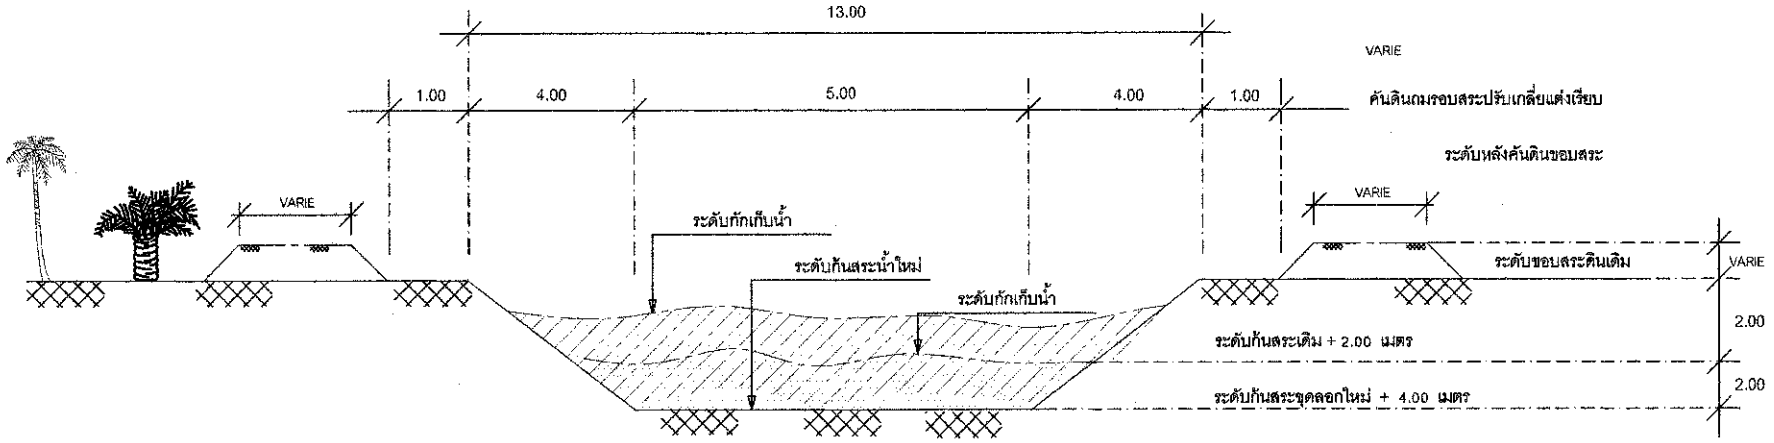

รูปตัดขุดลอกขยายสระ	
NOT TO SCALE	

อบต. ท่าข้าม อำเภอเมืองอรัญประเทศ จ.สระแก้ว

ชื่อโครงการ

ขุดลอกคลองปลาแขยง

สถานที่ดำเนินการ

หมู่ที่ 6 บ้านนิมสังข์ ต.ท่าข้าม

อ.อรัญประเทศ จ.สระแก้ว

เขียนแบบ

นางสาวพรพิมล ดาษผักแว่น

(ผู้ช่วยนายช่างโยธา)

ตรวจสอบ

นายพนม จุมตะคุ

(ผู้อำนวยการช่าง)

เห็นชอบ

นางรุ่งนภา ดีงาม

(รองปลัด อบต.)

เห็นชอบ

นายวรวัฒน์ เกตุเพชร


(ปลัด อบต.)

อนุมัติ


นางพัฒนา รัตนธรรม

(นายก อบต.)

2559

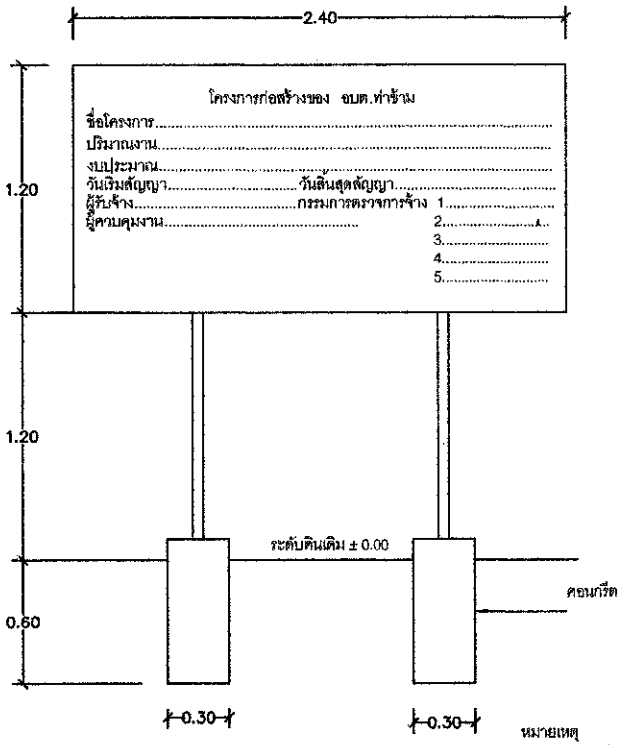

รูปด้านหน้าป้ายประชาสัมพันธ์โครงการ NTS

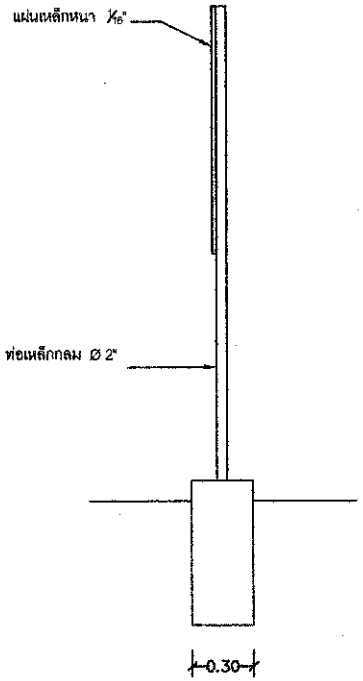

รูปด้านข้างป้ายประชาสัมพันธ์โครงการ NTS

หมายเหตุ

- ก่อนทาสีจริงให้ทาสีกันสนิมก่อน 2 ครั้ง
- เสา , แผ่นป้ายให้ทาสีเขียวทั้ง 2 ด้าน โดยใช้สีน้ำมัน และตัวหนังสือสีขาว
- ขนาดตัวหนังสือกำหนดตามความเหมาะสม ข้อความตามที่กำหนด
- จุดติดตั้งกำหนดตามความเหมาะสมของสภาพพื้นที่ หรือช่างควบคุมงานเป็นผู้กำหนด

ชื่อโครงการ

ขุดลอกคลองปลาแขยง

สถานที่ดำเนินการ

หมู่ที่ 6 บ้านโนนสังข์ ต.ท่าข้าม

อ.อรัญประเทศ จ.สระแก้ว

เขียนแบบ

นางสาวพรพิมล ดาษฝ้าแว่น

(ผู้ช่วยนายช่างโยธา)

ตรวจสอบ

นายพนม รุมตะคุ

(ผู้อำนวยการช่าง)

เห็นชอบ

นางรุ่งนภา ดีงาม

(รองปลัด อบต.)

เห็นชอบ

นายวรวัฒน์ เกตุเพชร

(ปลัด อบต.)

อนุมัติ

นางพัฒนา รัตนธรรม

(นายก อบต.)

2559