ข้อมูลพื้นฐานโครงการของจังหวัด/กลุ่มจังหวัด (ระดับกิจกรรมย่อย)

ชื่อโครงการ โครงการพัฒนาแหล่งน้ำเพื่อการเกษตร อำเภออรัญประเทศ จังหวัดสระแก้ว ปีงบประมาณ พ.ศ. ๒๕๖๑ กิจกรรมหลักที่ ๑ ก่อสร้างฝายน้ำล้น หมู่ที่ ๖ บ้านโนนสังข์ ตำบลท่าข้าม อำเภออรัญประเทศ จังหวัดสระแก้ว

ประเด็นยุทธศาสตร์ของจังหวัด ปรับปรุงปัจจัยและกระบวนการผลิตสินค้าเกษตรปลอดภัยให้ได้คุณภาพมาตรฐานสากล

หน่วยดำเนินการ ที่ทำการปกครองอำเภออรัญประเทศ จังหวัดสระแก้ว

ผู้รับผิดชอบ นายอำเภออรัญประเทศ **หมายเลขโทรศัพท์** ๐๓๗-๒๓๑๐๑๖

(๑) หลักการและเหตุผล

(๑.๑)ที่มา ประชากรส่วนใหญ่ในพื้นที่อำเภออรัญประเทศ ประกอบอาชีพเกษตรกรรมการเพาะปลูกเป็นหลัก ซึ่งจำเป็นต้องอาศัยแหล่งน้ำจากธรรมชาติเพื่อทำการเกษตร แต่แหล่งน้ำธรรมชาติที่มีอยู่ตื้นเขินไม่สามารถกักเก็บน้ำในฤดูน้ำหลากและไว้ใช้ทำการเกษตรและอุปโภค-บริโภคได้อย่างพอเพียง ดังนั้น การพัฒนาแหล่งน้ำ จึงมีความสำคัญที่จะสนับสนุนในกรเพิ่มผลผลิตทางด้านการเกษตร

จังหวัดสระแก้ว ได้กำหนดยุทธศาสตร์การพัฒนาจังหวัด ในการปรับปรุงปัจจัยและกระบวนการผลิตสินค้าเกษตรปลอดภัยให้ได้คุณภาพมาตรฐานสากล โดยใช้กลยุทธ์ด้านการพัฒนาแหล่งน้ำและระบบชลประทาน และปรับปรุงดินให้มีความอุดมสมบูรณ์เพิ่มขึ้นเป็นกลไกขับเคลื่อน โดยให้ความสำคัญกับการจัดทำแผนบริหารจัดการน้ำแบบบูรณาการ โดยการจัดเวทีประชาคม สร้างกระบวนการมีส่วนร่วมของประชาชนในพื้นที่ เพื่อเรียงลำดับความสำคัญของแหล่งน้ำ ตั้งแต่ ต้นน้ำ กลางน้ำ และปลายน้ำ เพื่อป้องกันปัญหาภัยแล้วและน้ำท่วม

(๑.๒)สรุปสาระสำคัญ

สภาพปัญหา/ความต้องการ : ประชากรส่วนใหญ่ในพื้นที่อำเภออรัญประเทศ ประกอบอาชีพเกษตรกรรม มีการเพาะปลูกเป็นหลัก ซึ่งจำเป็นต้องอาศัยน้ำจากธรรมชาติ แต่แหล่งน้ำธรรมชาติที่มีอยู่ตื้นเขินประกอบกับสภาพพื้นที่โดยทั่วไปเป็นพื้นที่ลาดเอียง ทำให้ไม่สามารถกักเก็บน้ำเพื่อใช้ในฤดูแล้งได้ จากข้อมูลสภาพปัญหาดังกล่าว ได้ ส่งผลกระทบต่อวิถีการดำรงชีวิตของราษฎร ผลผลิตภาคเกษตรกรรมตกต่ำไม่เป็นไปตามเป้าหมาย ประชาชนได้รับความเดือดร้อนเพราะขาดแคลนน้ำใช้เพื่อการเกษตร จึงต้องการพัฒนาแหล่งน้ำขนาดเล็กอย่างเป็นระบบเพื่อเพิ่มพื้นที่กักเก็บปริมาณน้ำ ให้สามารถรองรับน้ำได้เพิ่มขึ้น ป้องกัน**ปัญหา**ภัยแล้งและน้ำท่วม

ความเร่งด่วน : เร่งด่วนที่สุด เพื่อแก้ไขปัญหาความเดือดร้อนของประชาชน ซึ่งมีผลกระทบต่อวิถีการดำรงชีวิตของราษฎร บ้านโนนสังข์ หมู่ที่ ๖ ตำบลท่าข้าม ด้วยการพัฒนาแหล่งน้ำ เพื่อสนับสนุนปัจจัยการผลิตด้านเกษตรกรรม รองรับการพัฒนาอุตสาหกรรมการเกษตร ที่จะเกิดขึ้นอันเนื่องมาจากเป็นเขตพัฒนาเศรษฐกิจพิเศษ

๒/(๒)...

(๒) ข้อมูลทั่วไปของโครงการ

(๒.๑) วัตถุประสงค์ของโครงการ

๑. เพื่อฟื้นฟูและพัฒนาแหล่งน้ำให้สามารถกักเก็บน้ำได้อย่างมีประสิทธิภาพ

๒.เพื่อเป็นแหล่งกักเก็บน้ำไว้ใช้ในฤดูแล้ว และเพื่อใช้ในการระบายน้ำป้องกันน้ำท่วมในช่วงฤดูฝน

๓. เพื่อเพิ่มผลผลิตทางการเกษตรให้มีปริมาณและคุณภาพมากขึ้น

(๒.๒) สถานภาพของโครงการ

☐ โครงการเดิม ☑ โครงการใหม่

(๒.๓) ประเภทของโครงการ

☑ พัฒนา ☐ ดำเนินการปกติ

(๒.๔) ระยะเวลาดำเนินโครงการ

๑ ปี ปีงบประมาณ พ.ศ. ๒๕๖๑ เริ่มต้น ๑ ตุลาคม ๒๕๖๐ สิ้นสุด ๓๐ กันยายน ๒๕๖๑

(๒.๕) สถานที่ดำเนินโครงการ

บ้านโนนสังข์ หมู่ที่ ๖ ตำบลท่าข้าม อำเภออรัญประเทศ จังหวัดสระแก้ว

(๓) กลุ่มเป้าหมายและผู้มีส่วนได้เสีย

(๓.๑) กลุ่มเป้าหมาย

ราษฎร หมู่ที่ ๕, ๖ ตำบลท่าข้าม อำเภออรัญประเทศ จังหวัดสระแก้ว จำนวน ๗๒๙ คน ๒๗๓ ครัวเรือน

ได้รับประโยชน์จากโครงการนี้

(๓.๒) ผู้มีส่วนได้เสีย

ราษฎร ตำบลท่าข้าม อำเภออรัญประเทศ จังหวัดสระแก้ว

(๔) เป้าหมาย ผลลัพธ์ และผลกระทบโครงการ

(๔.๑) เป้าหมายโครงการ

ตัวชี้วัด	หน่วยนับ	ปี ๒๕๖๑ แผน	ปี ๒๕๖๒ แผน	ปี ๒๕๖๓ แผน	ปี ๒๕๖๔ แผน
ตัวชี้วัด ก่อสร้างฝายน้ำล้น ขนาดกว้าง ๔ เมตร ยาว ๔๐ เมตร หนา ๐.๑๕ เมตร ๑๒ เมตร	แห่ง	๑	-	-	-

(๔.๒) ผลผลิต ฝายน้ำล้น ขนาด กว้าง ๔ เมตร ยาว ๔๐ เมตร หน้า ๐.๑๕ เมตร จำนวน ๑ แห่ง

(๔.๓) ผลลัพธ์

ราษฎร หมู่ที่ ๕,๖ ตำบลท่าข้าม อำเภออรัญประเทศ จังหวัดสระแก้ว จำนวน คน ๗๒๙ คน ๒๗๓ ครัวเรือน มีน้ำใช้สำหรับทำการเกษตรอย่างเพียงพอ

๓/(๔.๔) ผลกระทบ....

(๔.๔) ผลกระทบ

เชิงบวก ๑. เกิดผลดีด้านเศรษฐกิจ เพราะราษฎร หมู่ที่ ๖ ตำบลท่าข้าม อำเภออรัญประเทศ จังหวัดสระแก้ว สามารถเพิ่มผลผลิตทางการเกษตรได้ เป็นการสร้างรายได้ให้แก่ราษฎร

๒. เกิดการจ้างงาน สร้างรายได้ในพื้นที่

เชิงลบ -ไม่มี-

(๕) แนวทางการดำเนินงาน

(แสดงรายละเอียดกิจกรรมที่จะทำภายใต้โครงการที่จังหวัด/กลุ่มจังหวัด เสนอขอ และทำเครื่องหมาย / ลงในช่อง ระยะ เวลาที่จะเริ่มดำเนินงานของแต่ละกิจกรรมสำคัญด้วย)

กิจกรรมที่สำคัญ	ระยะเวลาที่จะเริ่มดำเนินการ			
	ต.ค.-ธ.ค. ๖๐	ม.ค-มี.ค.๖๑	เม.ย.-มิ.ย. ๖๑	ก.ค.-ก.ย.๖๑
ก่อสร้างฝายน้ำล้น ขนาดกว้าง ๔ เมตร กว้าง ๔๐ เมตร ผนังข้างสูง ๓ เมตร กว้าง ๑๒ เมตร	←	—	→	

(๖) วิธีดำเนินงาน ☐ ดำเนินการเอง ☐ จ้างเหมา

(๗) วงเงินของโครงการ จำนวน ๗๐๐,๐๐๐ บาท

(๘) ความต้องการของโครงการ

(๘.๑) พื้นที่ดำเนินโครงการ

☑ ดำเนินการได้ทันที หมายถึง ได้ศึกษาความเหมาะสมและกำหนดพื้นที่ดำเนินการ หรือได้รับ อนุญาตตามกฎหมายแล้ว และสามารถดำเนินการได้ทันที

☐ อยู่ในระหว่างเตรียมการ หมายถึง ได้ศึกษาความเหมาะสมและกำหนดพื้นที่ดำเนินการแล้ว แต่ในอยู่ระหว่างจัดเตรียมพื้นที่ หรือ กำลังแก้ไขปัญหา/อุปสรรคต่างๆ หรือ เตรียมการ ขออนุญาตตามกฎหมาย

☐ อยู่ระหว่างศึกษาความเหมาะสมและคัดเลือกพื้นที่ดำเนินการ

(๘.๒) แบบรูปรายการ/แผนการปฏิบัติงาน

☑ มีและสมบูรณ์ (ให้ระบุชื่อหน่วยงานเจ้าของรูปแบบรายการที่ใช้)....

☐ มีแต่ยังไม่สมบูรณ์ (ให้ระบุชื่อหน่วยงานเจ้าของรูปแบบรายการที่ใช้)....

☐ ไม่มี

(๘.๓) ความพร้อมของบุคลากร เครื่องมือ และเทคนิคการดำเนินการ

บุคลากรมีประสบการณ์ ☑ ทั้งหมด ☐ บางส่วน ☐ ไม่มีประสบการณ์

เครื่องมือดำเนินการ ☐ มีพร้อมดำเนินการได้ทันที

☐ มีบางส่วนและต้องจัดหาเพิ่มเติม

☐ ไม่มี ต้องจัดหาเพิ่มเติม

เทคนิคในการบริหารจัดการ ☐ มีประสบการณ์สูง

☐ มีประสบการณ์ปานกลาง

☐ ไม่มีประสบการณ์

(๘.๔) ผลกระทบสิ่งแวดล้อม

☐ ผ่านคณะกรรมการสิ่งแวดล้อมแห่งชาติแล้ว

☐ อยู่ระหว่างการพิจารณาของคณะกรรมการสิ่งแวดล้อมแห่งชาติ

☐ คณะกรรมการสิ่งแวดล้อมแห่งชาติยังไม่พิจารณา

(๘.๕) รายงานการศึกษาความเหมาะสม

☐ ไม่ต้องทำรายงานการศึกษา

☐ ต้องทำรายงานการศึกษา

(๙) วิธีการบริการจัดการหรือการดูแลบำรุงรักษา เมื่อโครงการแล้วเสร็จ เพื่อให้เกิดความยั่งยืนของโครงการ

ส่งมอบให้องค์การบริหารส่วนตำบลทับพริก อำเภออรัญประเทศ จังหวัดสระแก้ว ตั้งงบประมาณในการดูแลบำรุง รักษาต่อไป

(๑๐) ปัญหา อุปสรรค และข้อจำกัด : ไม่มี

แบบ ปร.5

สรุปผลการกำหนดราคากลางค่าก่อสร้าง

ส่วนราชการ องค์การบริหารส่วนตำบลท่าข้าม อรัญประเทศ จังหวัดสระแก้ว

ประเภทงาน ชลประทาน

สถานที่ก่อสร้าง บ้านโนนสังข์ หมู่ที่ 6 ตำบลท่าข้าม อำเภออรัญประเทศ จังหวัดสระแก้ว

รายการแบบก่อสร้าง ตามแบบ อบต.ท่าข้าม

ประมาณการตามแบบ ปร.4 จำนวน 1 แผ่น

ประมาณการราคา เมื่อวันที่ 22 เดือน กันยายน พ.ศ. 2559

ลำดับที่	รายการ	รวมค่างานต้นทุน	Factor F	รวมค่างานทั้งสิ้นเป็นเงิน(บาท)	หมายเหตุ
1	ประเภทงานอาคาร				เงื่อนไข
2	ประเภทงานทาง				เงินล่วงหน้าจ่าย 0 %
3	ประเภทงานชลประทาน	565,406.92	1.3248	749,051.09	เงินประกันผลงาน 0 %
4	ประเภทงานสะพาน/ท่อลอดเหลี่ยม				ดอกเบี้ยเงินกู้ 6 %
5	ประเภทงานไม่พิจารณาปรับราคา				ค่าภาษีมูลค่าเพิ่ม 7 %
6	ประเภทงานอื่น ๆ				
	รวมค่าก่อสร้างเป็นเงินทั้งสิ้น			**749,051.09**	

รวมค่าก่อสร้างเป็นเงินทั้งสิ้น **749,051.09** **บาท**

ปรับคิดเป็นเงินทั้งสิ้น **700,000.00** **บาท**

(-เจ็ดแสนบาทถ้วน-)

ผู้ประมาณการ .....

(นายพนม ฐูมตะคู)

ผู้อำนวยการกองช่าง

เห็นชอบ.....

(นางรุ่งนภา ดีงาม)

รองปลัดองค์การบริหารส่วนตำบลท่าข้าม

เห็นชอบ.....

(นายวรวัฒน์ เกตุเพชร)

ปลัดองค์การบริหารส่วนตำบลท่าข้าม

อนุมัติ.....

(นางพัฒนา รัตนธรรม)

นายกองค์การบริหารส่วนตำบลท่าข้าม

ใบแสดงปริมาณวัสดุและราคา

แบบ ปร.4

แผ่นที่ 1/1

ประมาณราคาค่าก่อสร้าง โครงการก่อสร้างฝายน้ำล้น

สถานที่ก่อสร้าง บ้าน~~ใหม่โคกสะแบง~~ ในน ล้ง หมู่ที่ ~~5~~ 6 ตำบลท่าข้าม อำเภออรัญประเทศ จังหวัดสระแก้ว

ปริมาณงาน ขนาดกว้าง 4.00 เมตร ยาว 40.00 เมตร หนา 0.15 เมตร

ลำดับที่	รายการ	จำนวน	หน่วย	ค่าวัสดุ		ค่าแรง		ค่าวัสดุและ	หมายเหตุ
				ราคาต่อหน่วย	เป็นเงิน	ราคาต่อหน่วย	เป็นเงิน	ค่าแรงงาน	
1	งานดินลูกรัง	236.00	ลบ.ม.	138.00	32,568.00	-	-	32,568.00	
2	งานดินคันทาง	540.00	ลบ.ม.	50.00	27,000.00	-	-	27,000.00	
3	งานหินใหญ่	50.00	ลบ.ม.	180.00	9,000.00	-	-	9,000.00	
4	งานไม้แบบ	79.00	ลบ.ฟ.	467.00	36,893.00	-	-	36,893.00	
5	ตะปู	138.00	กก.	39.00	5,382.00	-	-	5,382.00	
6	ปูนซีเมนต์ผสมคอนกรีต	1,104.00	ถุง	121.00	133,584.00	-	-	133,584.00	
7	ทรายหยาบ	240.00	ลบ.ม.	619.00	148,560.00	-	-	148,560.00	
8	หิน	156.00	ลบม.	510.00	79,560.00	-	-	79,560.00	
9	เหล็กเส้นกลม ศก.9 มม.	3,722.00	กก.	24.16	89,923.52	-	-	89,923.52	
10	เหล็กเส้นกลม ศก.15 มม.	38.92	กก.	22.04	857.80	-	-	857.80	
11	เหล็กเส้นกลม ศก.25 มม.	30.80	กก.	21.54	663.43	-	-	663.43	
12	เหล็กเส้นผิวข้ออ้อย ศก.16 มม.	56.88	กก.	24.88	1,415.17	-	-	1,415.17	
	รวมค่าวัสดุ + ค่าแรง							**565,406.92**	

Factor F = **1.3248**

รวมค่างานจริงประมาณ **749,051.09** **บาท**

เบิกจ่ายเพียง **700,000.00** **บาท**

(-เจ็ดแสนบาทถ้วน-)

(ลงชื่อ).....ผู้ประมาณราคา

(นายพนม ลูมตะคุ)


ผู้อำนวยการกองช่าง

โครงการก่อสร้างฝายน้ำล้น

คสล.หมู่ที่ 9 บ้านท่าช้าง

ตำบลท่าช้าง อำเภอศรีสัชนาลัย จังหวัดสุโขทัย

องค์การบริหารส่วนตำบลท่าช้าง

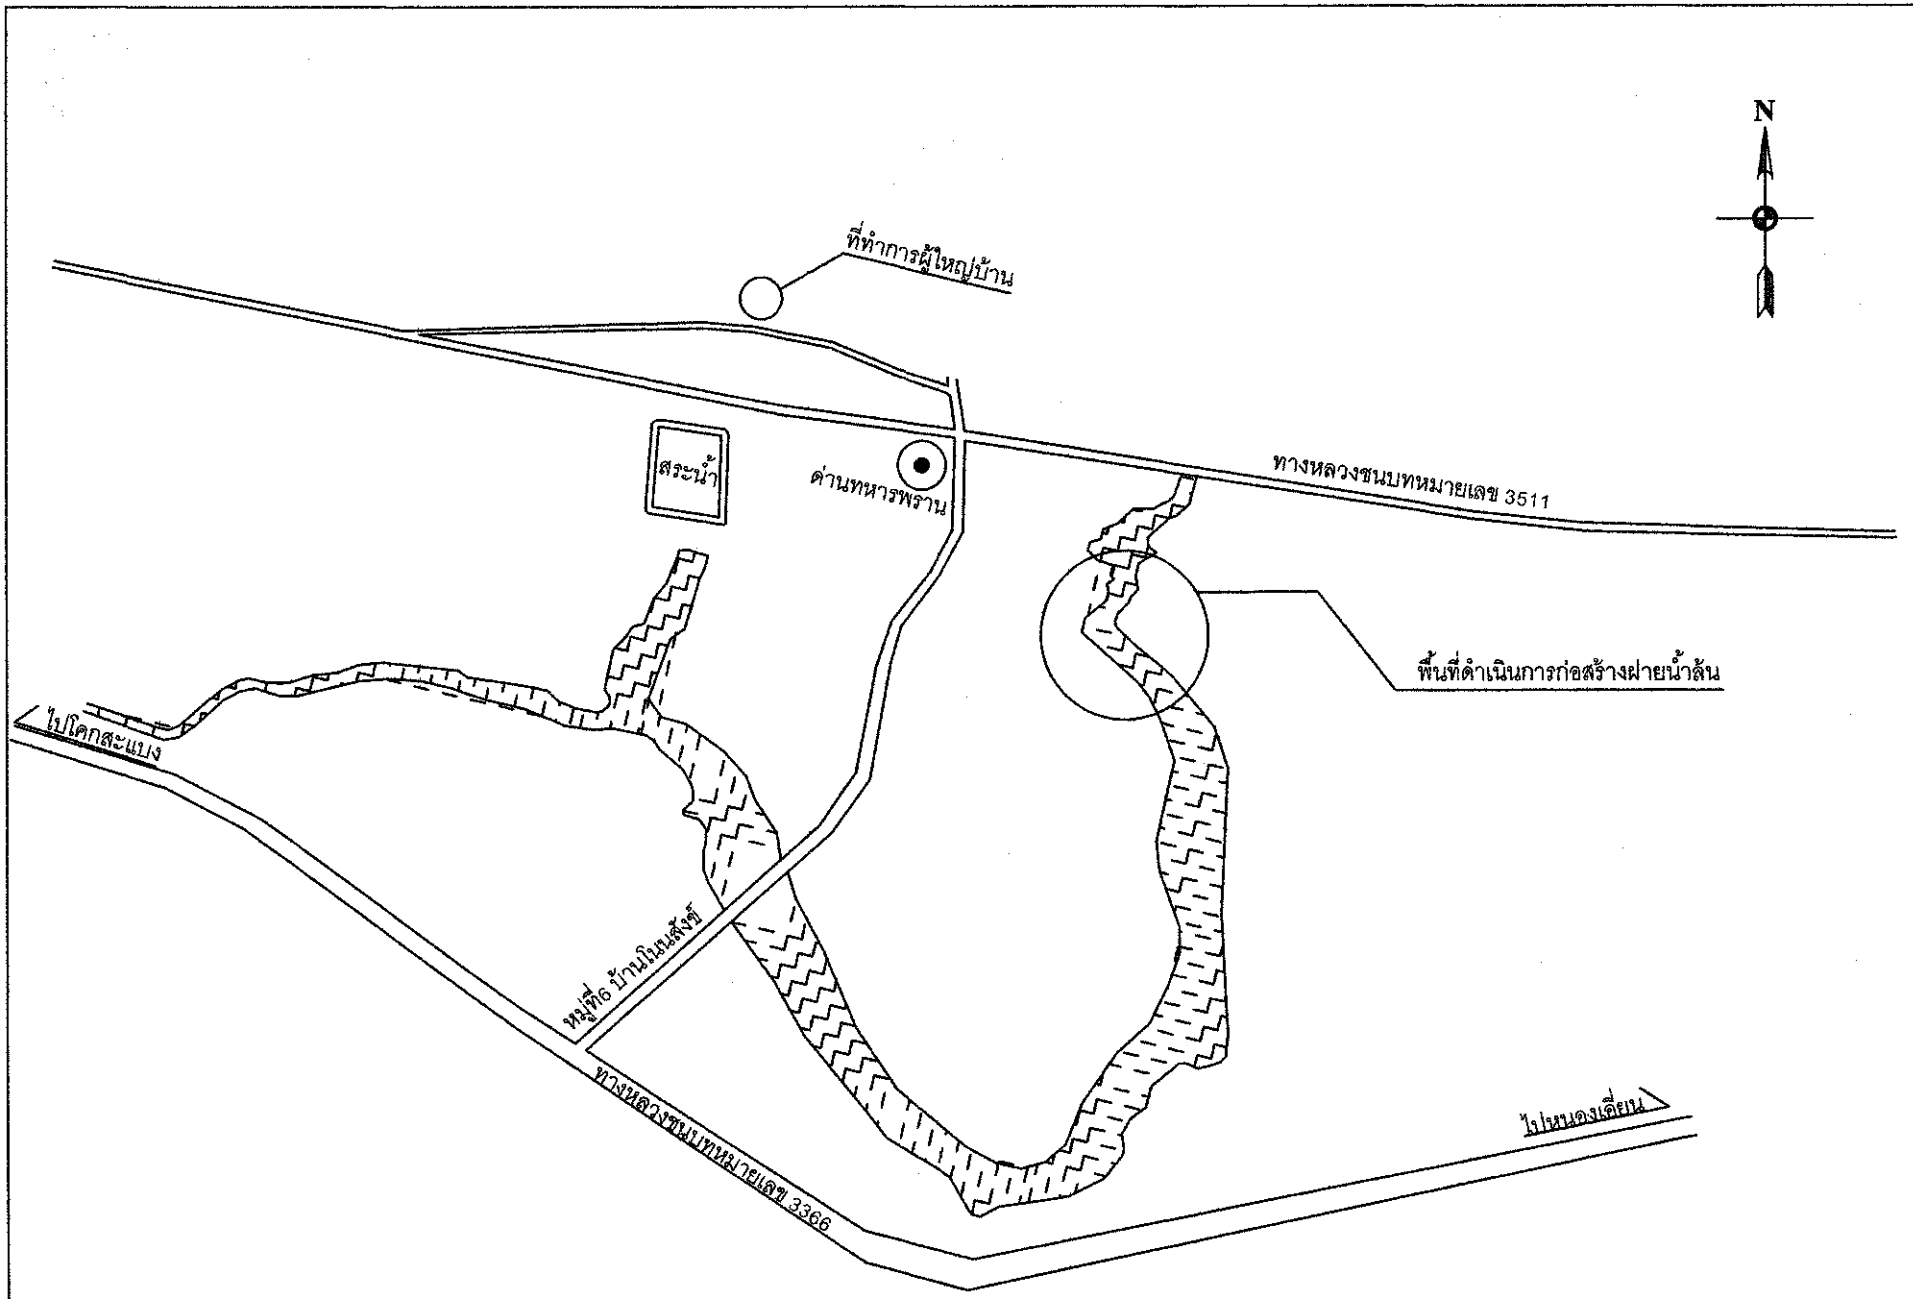

หมายเหตุ
ก่อสร้างฝายน้ำล้นหมู่ที่ 6 บ้านโนนสังข์
ขนาดกว้าง 4.00เมตร ยาว 40.00 เมตร หนา 0.15เมตร

อบต. ท่าข้าม

โครงการก่อสร้าง

ก่อสร้าง ฝายน้ำล้น

หมู่ที่ 6 บ้านโนนสังข์
ตำบลท่าข้าม

อำเภออรัญประเทศ

จังหวัดสระแก้ว

เขียนแบบ

น.นาย ตุพงศ์ จันทิม
ผู้ช่วยช่างเขียนแบบ

ตรวจสอบ

นายพนม จุมตะคุ
ผู้อำนวยการกองช่าง

เห็นชอบ

นางรุ่งนภา ดีงาม
รองปลัด อบต.ท่าข้าม


เห็นชอบ

นายวรวัฒน์ เกตุเพชร
ปลัด อบต.ท่าข้าม

อนุมัติ

นาพัฒนา รัตนธรรม
นายก อบต.ท่าข้าม

แบบเลขที่	- / 2558
แผ่นที่	
จำนวนแผ่น	
วัน / เดือน / ปี	

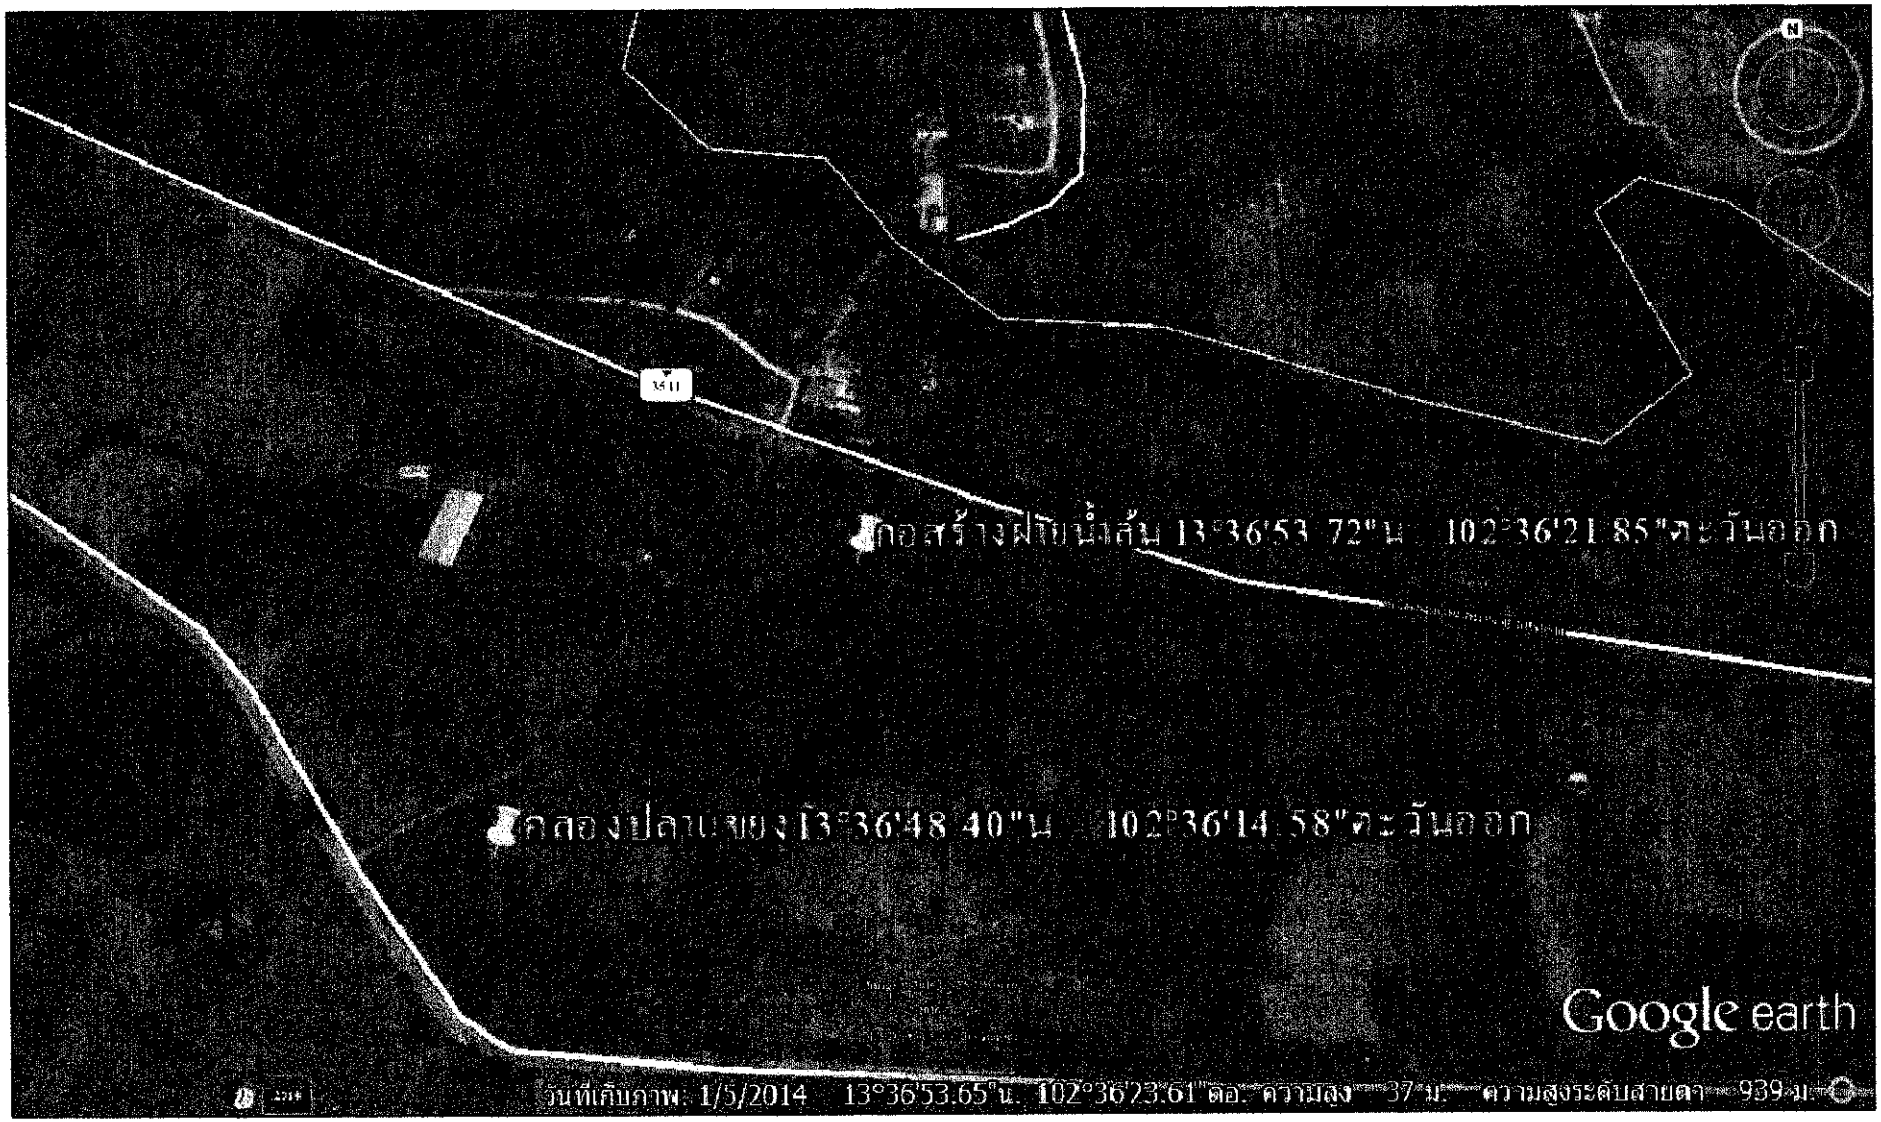

อบต. ท่าข้าม

โครงการก่อสร้าง

ก่อสร้าง ฝายน้ำล้น

หมู่ที่ 6 บ้านโนนสังข์
ตำบลท่าข้าม

อำเภออรัญประเทศ

จังหวัดสระแก้ว

เขียนแบบ

น.าย สุพงศ์ จันทิม
ผู้ช่วยช่างเขียนแบบ

ตรวจสอบ

นายพนม จูมตะคุ
ผู้อำนวยการกองช่าง

เห็นชอบ

นางรุ่งนภา ดีงาม
รองปลัด อบต.ท่าข้าม

เห็นชอบ


นายวรวัฒน์ เกตุเพชร
ปลัด อบต.ท่าข้าม

อนุมัติ


นาพัฒนา รัตนธรรม
นายก อบต.ท่าข้าม

แบบเลขที่ - / 2558


แผ่นที่	
จำนวนแผ่น	
วัน / เดือน / ปี	

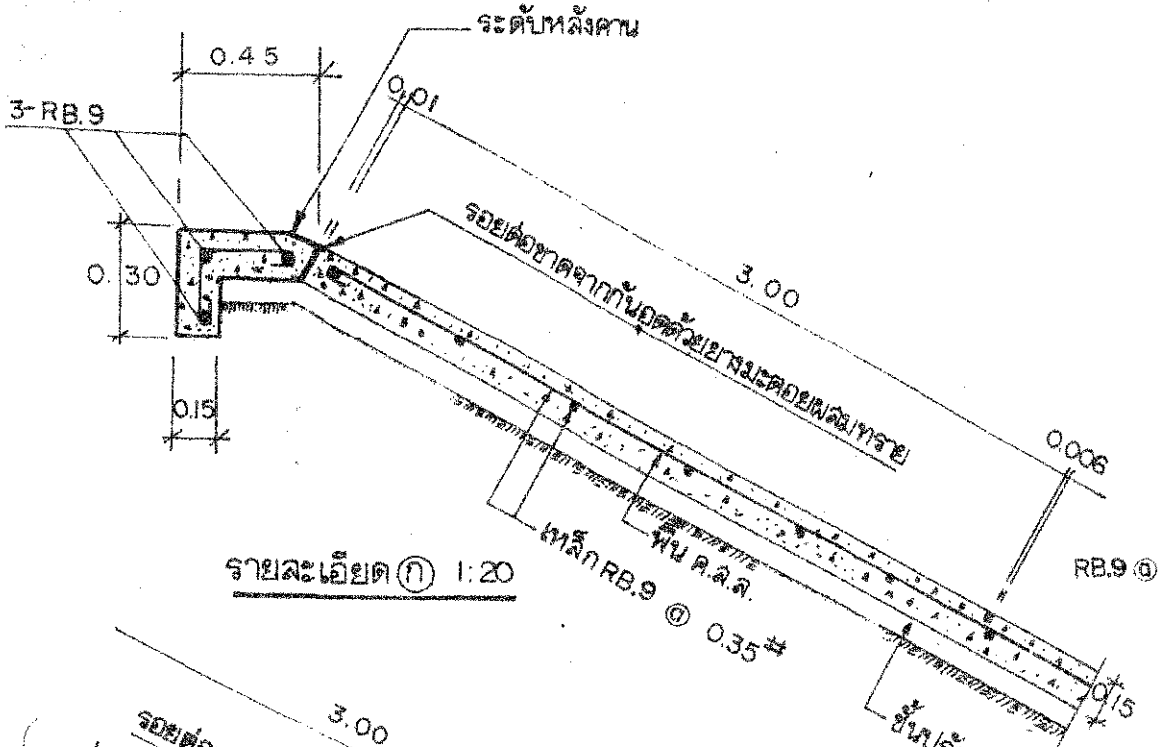

รายละเอียด ก 1:20

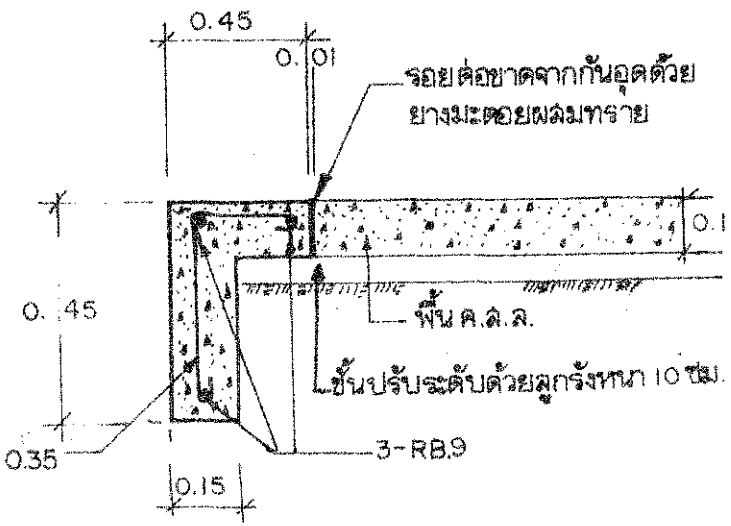

รายละเอียด ง 1:20

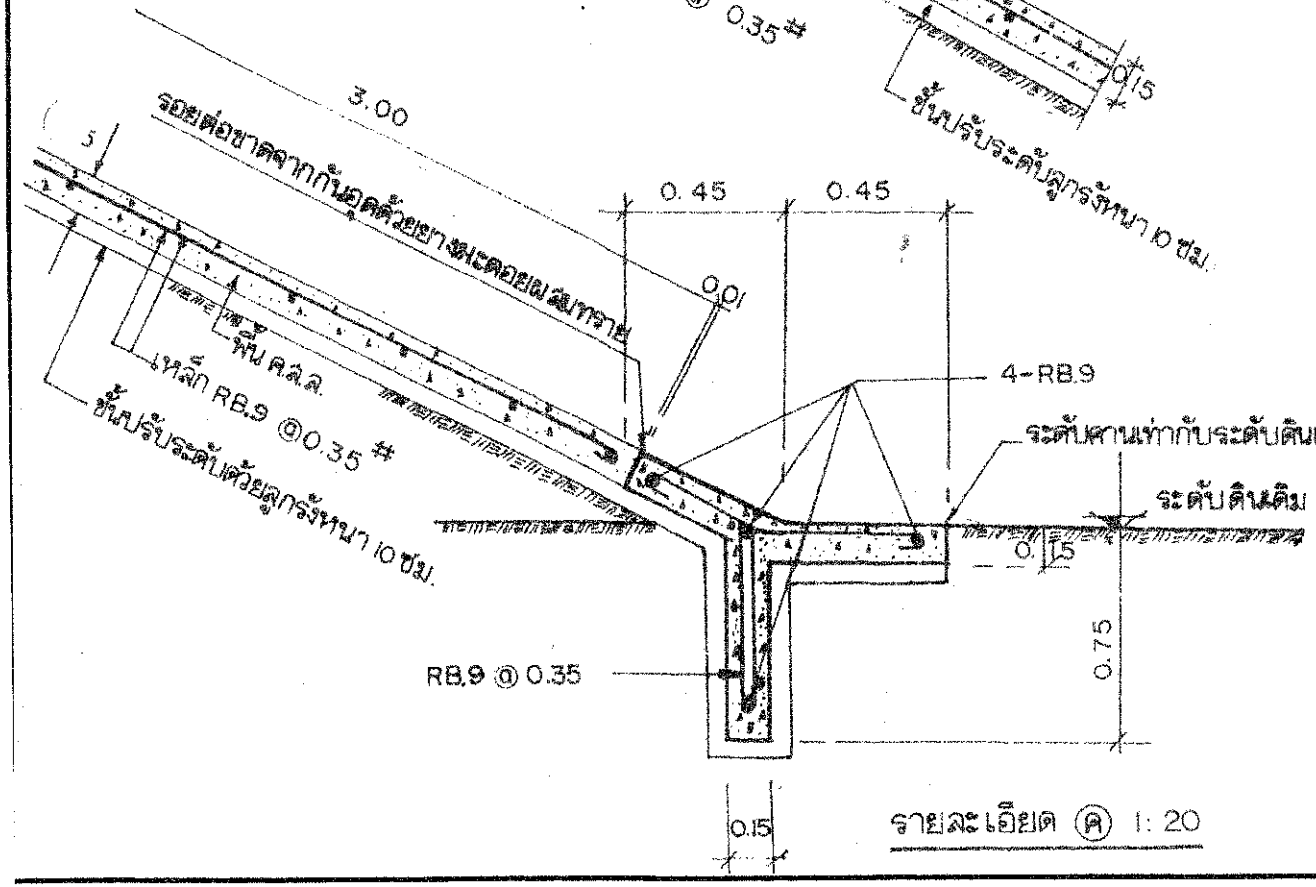

รายละเอียด ค 1:20

ชื่อโครงการ

โครงการก่อสร้างฝายน้ำล้น

สถานที่ดำเนินการ

หมู่ที่ 6 บ้านหนองสังข์ ต.ท่าข้าม

อ.อรัญประเทศ จ.สระแก้ว

เขียนแบบ

นางสาวทรพิมล ดาษผักแว่น

(ผู้ช่วยนายช่างโยธา)

ตรวจสอบ

นายพนม รุมตะคุ

(ผู้อำนวยการกองช่าง)

เห็นชอบ

นางรุ่งนภา ดีงาม

(รองปลัด อบต.)

เห็นชอบ

นายวรวัฒน์ เกตุเพชร


(ปลัด อบต.)

อนุมัติ

นางพัฒนา รัตนธรรม


(นายก อบต.)

2560

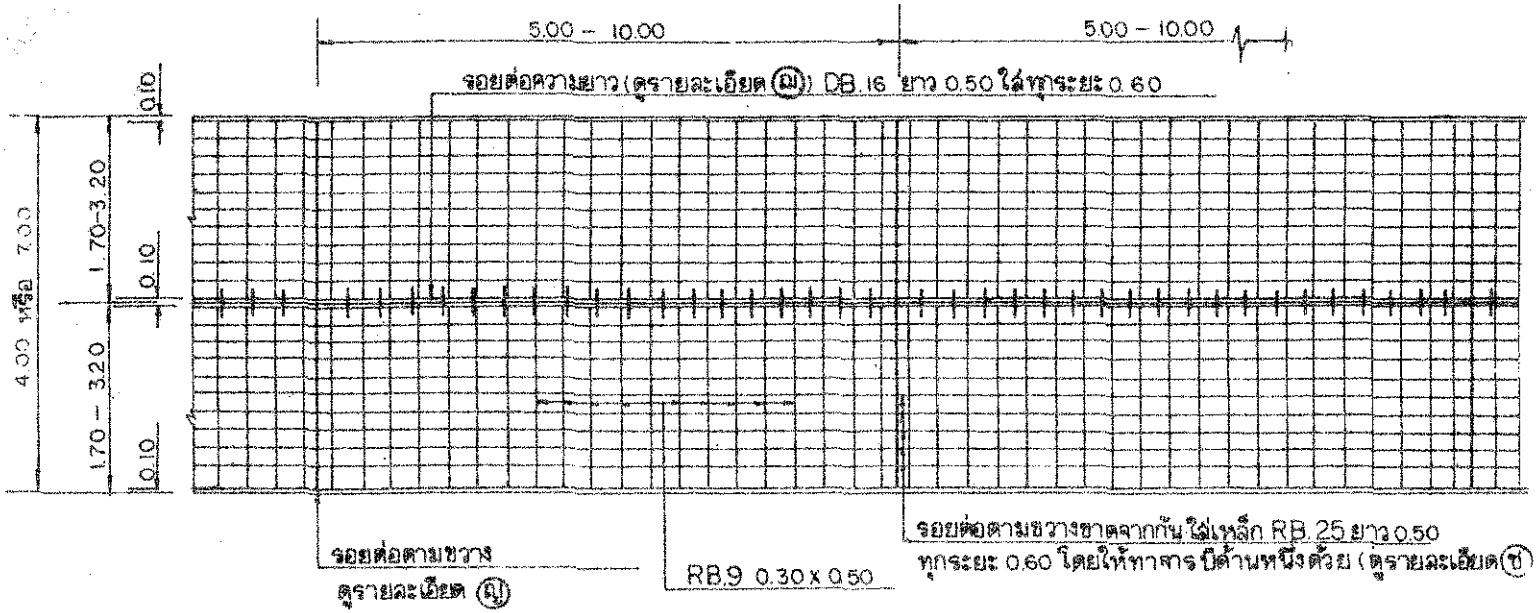


รูปแปลนและการเสริมเหล็ก ผิวทาง ค.ส.ล. 1 : 125


หมายเหตุ :- แบบมาตรฐานนี้สามารถนำไปใช้ก่อสร้างถนนคอนกรีตเสริมเหล็กทั่วไปได้ เช่น ถนนในเขตสุขาภิบาลตำบล ,หมู่บ้าน และลานจอดรถ

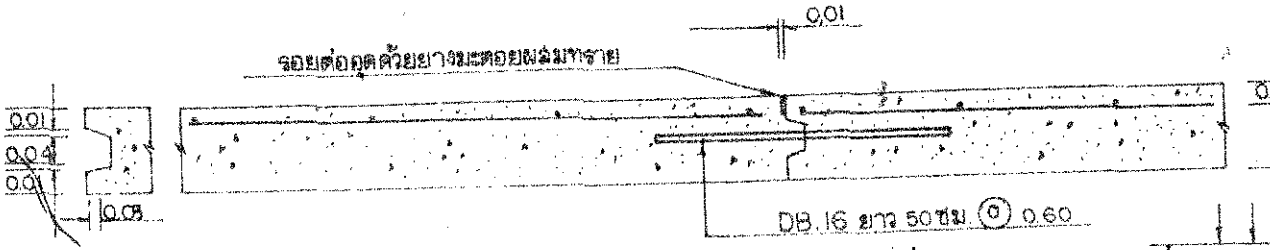

รายละเอียด ฌ แสดงรอยต่อตามยาว

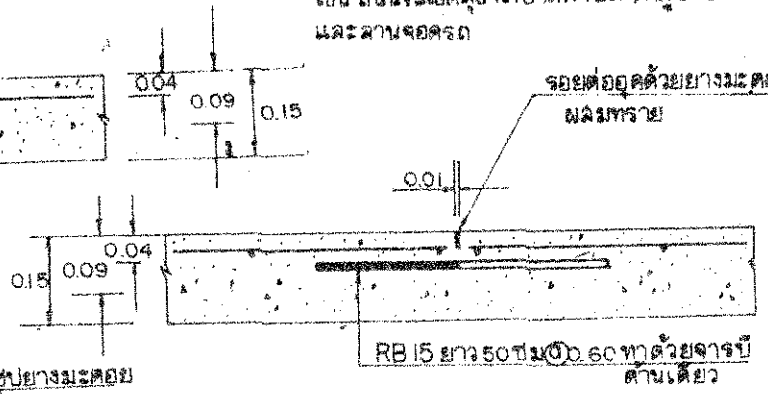

รายละเอียด ฎ แสดงรอยต่อตามขวาง

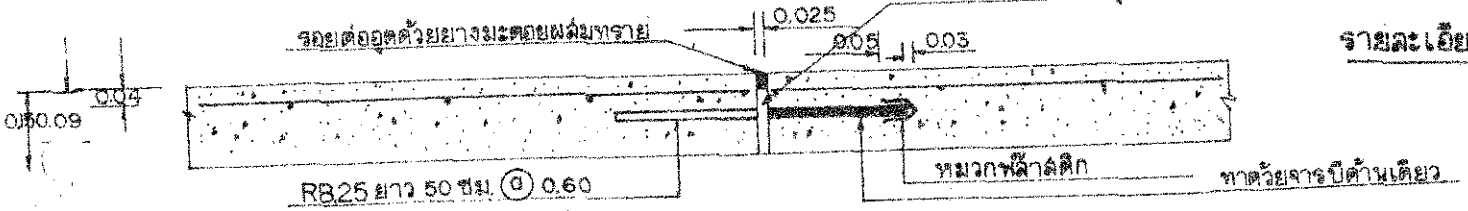

รายละเอียด ญ แสดงรอยต่อตามขวาง

อบต. ท่าข้าม อ.อรัญประเทศ จ.สระแก้ว

ชื่อโครงการ

โครงการก่อสร้างฝายน้ำล้น

สถานที่ดำเนินการ

หมู่ที่ 6 บ้านหนองสังข์ ต.ท่าข้าม อ.อรัญประเทศ จ.สระแก้ว

เขียนแบบ

นางสาวพรพิมล ดาษผักแว่น
(ผู้ช่วยนายช่างโยธา)

ตรวจสอบ

นายพนม จุมตะคุ
(ผู้อำนวยการกองช่าง)

เห็นชอบ

นางรุ่งนภา ดีงาม
(รองปลัด อบต.)


เห็นชอบ

นายวรวัฒน์ เกตุเพชร
(ปลัด อบต.)


อนุมัติ

นางพัฒนา รัตนธรรม
(นายก อบต.)

2560

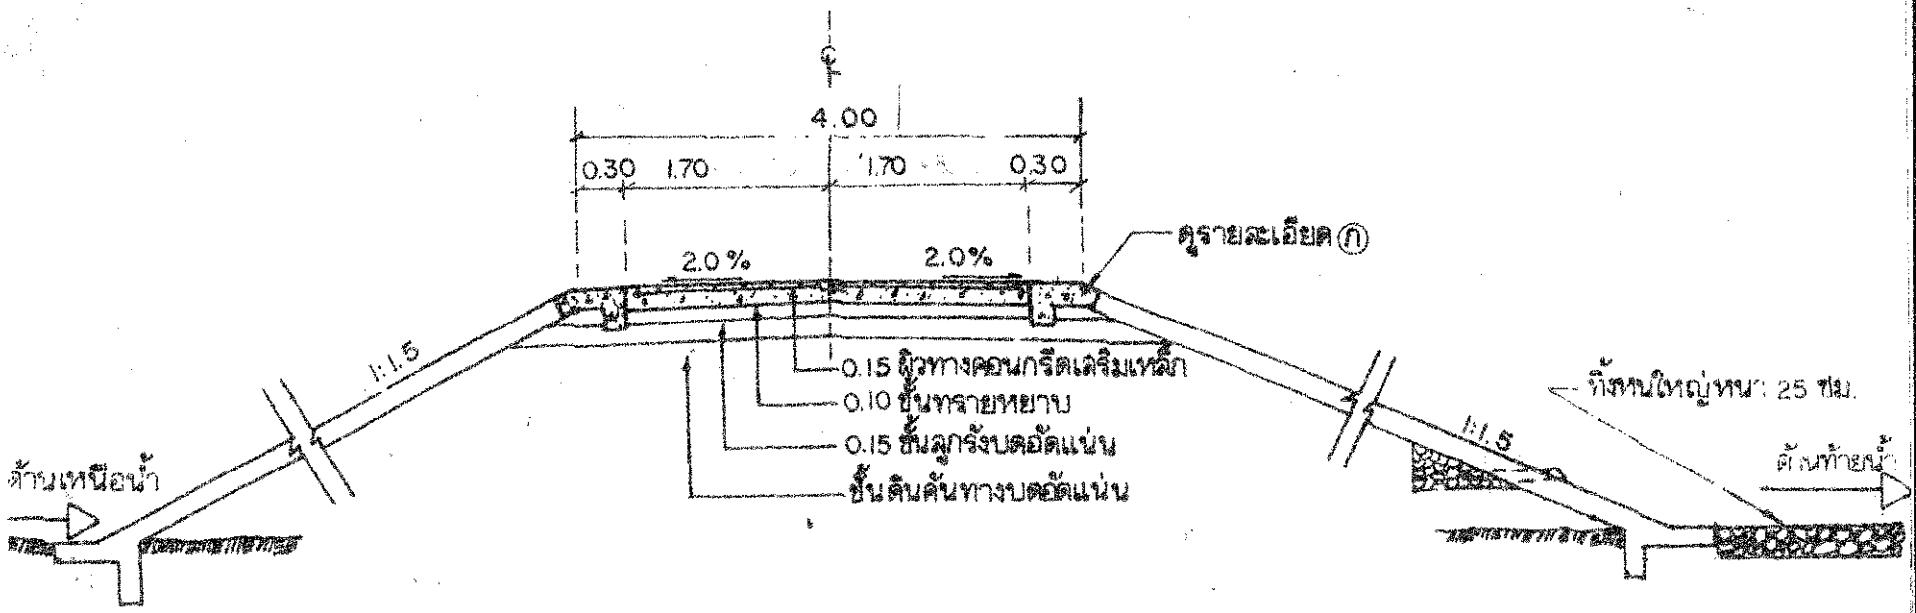

แสดงรูปตัดผิวทาง ค.ส.ล. 1:100

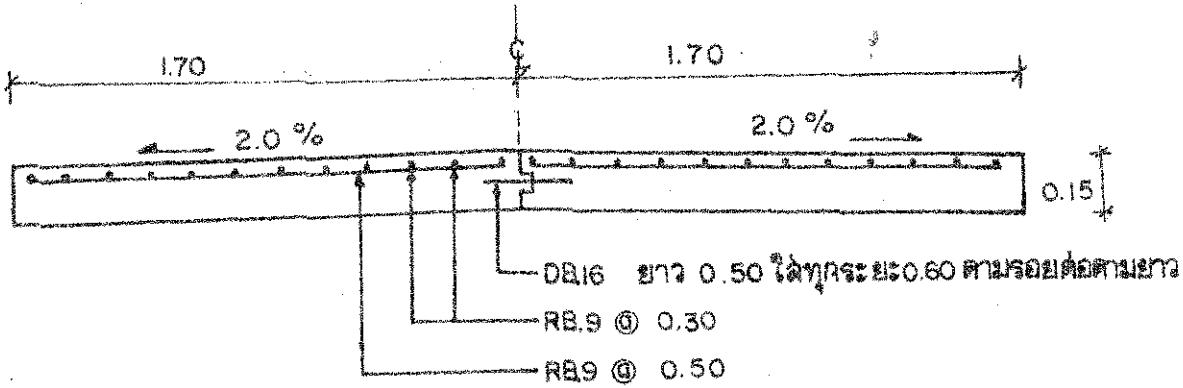

ตัดและการเสริมเหล็กตามขวางของผิวทาง ค.ส.ล. 1:50

หมายเหตุ :-

1. มิติต่างๆ เป็นเมตร นอกจากจะระบุเป็นอย่างอื่น
2. ก่อนเทคอนกรีต จะต้องตบแต่งและบดอัดดินให้ได้ความแน่นและให้ได้ความลาดของคันทาง(ลาด 1:1.5) หรือ 1:1.5) ตามที่ได้แสดงไว้ในแบบก่อสร้าง
3. ส่วนผสมคอนกรีตแนะนำโดยประมาณ 1 ลูกบาศก์เมตร ให้ส่วนผสมดังนี้ :-

3.1	ปูนซีเมนต์	350 กก.
3.2	ทราย	430 ลิตร
3.3	หินยอยหรือกรวด	860 ลิตร

อบต. ท่าข้าม อ.อรัญประเทศ จ.สระแก้ว

ชื่อโครงการ

โครงการก่อสร้างฝายน้ำล้น

สถานที่ดำเนินการ

หมู่ที่ 6 บ้านหนองสังข์ ต.ท่าข้าม อ.อรัญประเทศ จ.สระแก้ว

เขียนแบบ

นางสาวพรพิมล ตายนักแน่น
(ผู้ช่วยนายช่างโยธา)

ตรวจสอบ

นายพนม จุมตะคุ
(ผู้อำนวยการกองช่าง)

เห็นชอบ

นางรุ่งนภา ดีงาม
(รองปลัด อบต.)


เห็นชอบ

นายวรวัฒน์ เกตุเพชร
(ปลัด อบต.)

อนุมัติ

นางพัฒนา รัตนธรรม
(นายก อบต.)

2560

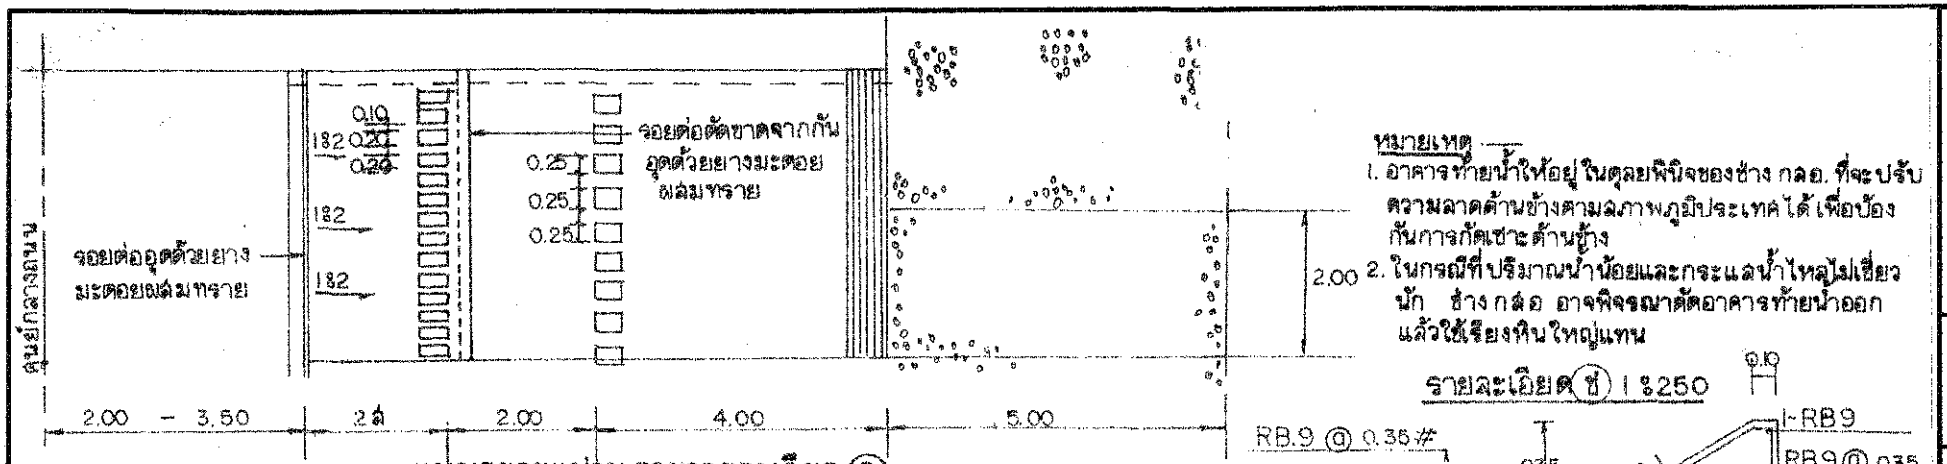



แบบขยายแปลน ตามรายละเอียด (จ) 1 : 100

หมายเหตุ


1. อาคารท้ายน้ำให้อยู่ในดุลยพินิจของช่าง กลอ. ที่จะปรับความลาดด้านข้างตามสภาพภูมิประเทศได้ เพื่อป้องกันการกัดเซาะด้านข้าง
2. ในกรณีที่ปริมาณน้ำน้อยและกระแสน้ำไหลไม่เชี่ยวนัก ช่าง กลอ อาจพิจารณาตัดอาคารท้ายน้ำออก แล้วใช้เรียงหินใหญ่แทน

รายละเอียด (ช) 1 : 250

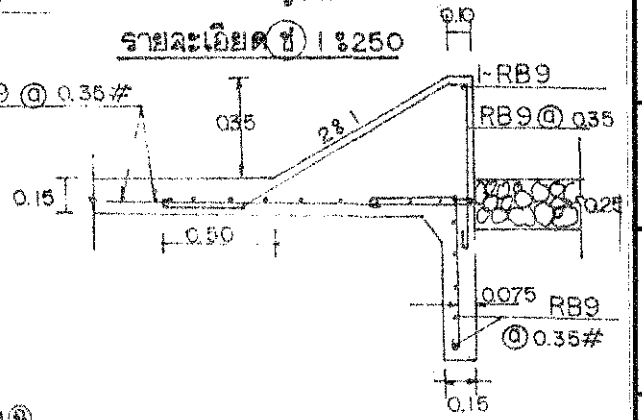

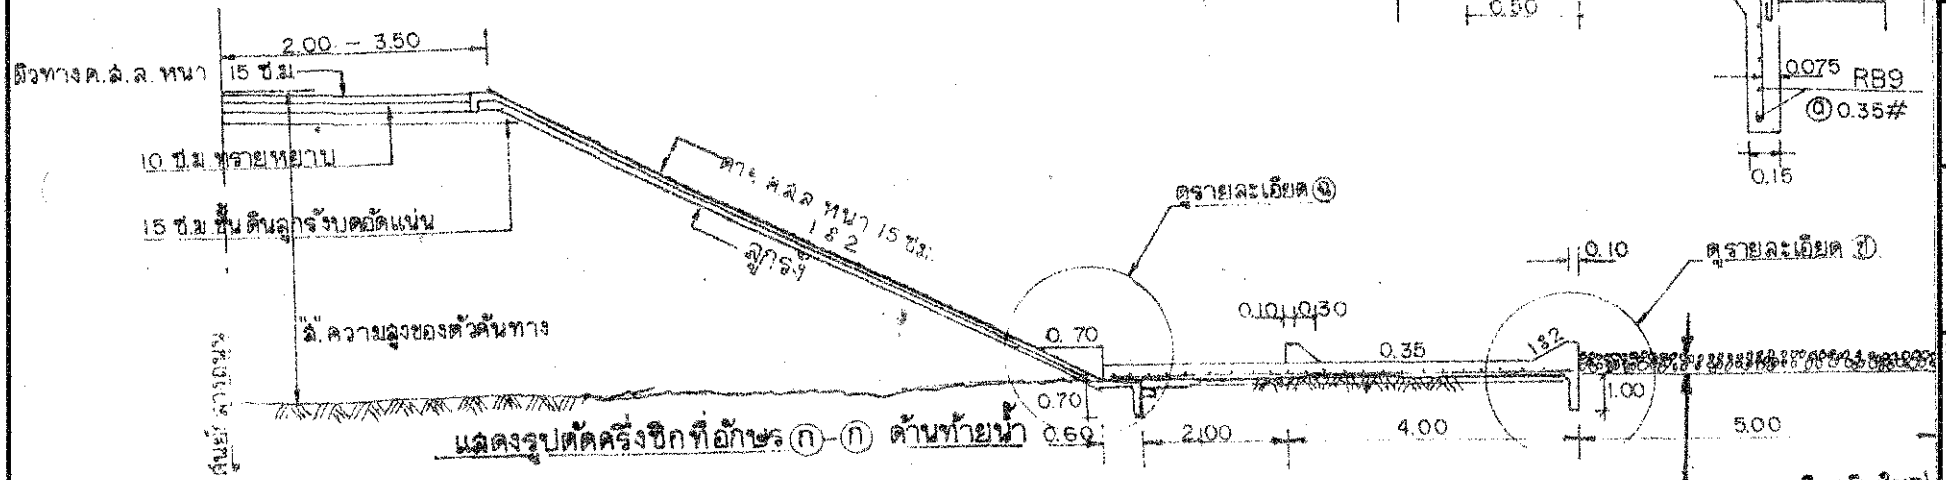

แสดงรูปตัดครึ่งซีกที่อักษร (ก)-(ก) ด้านท้ายน้ำ

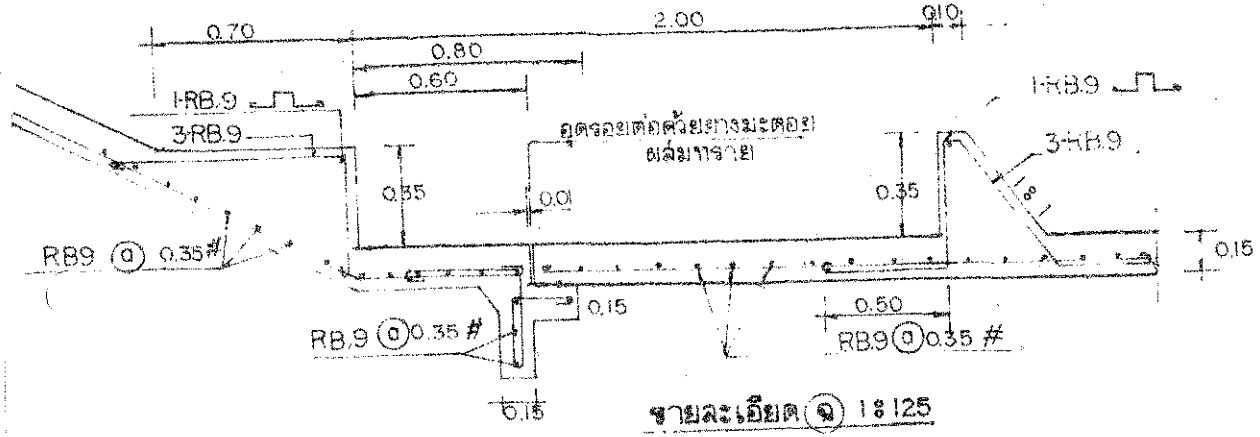

รายละเอียด (ฉ) 1 : 125



ชื่อโครงการ

โครงการก่อสร้างฝายน้ำล้น

สถานที่ดำเนินการ

หมู่ที่ 6 บ้านหนองสังข์ ต.ท่าข้าม

อ.อรัญประเทศ จ.สระแก้ว

เขียนแบบ

นางสาวพรพิมล ดายผักแว่น

(ผู้ช่วยนายช่างโยธา)

ตรวจสอบ

นายพนม รุมตะคุ

(ผู้อำนวยการกองช่าง)

เห็นชอบ

นางรุ่งนภา ดีงาม

(รองปลัด อบต.)

เห็นชอบ

นายวรวัฒน์ เกตุเพชร


(ปลัด อบต.)

อนุมัติ


นางพัฒนา รัตนธรรม

(นายก อบต.)

2560

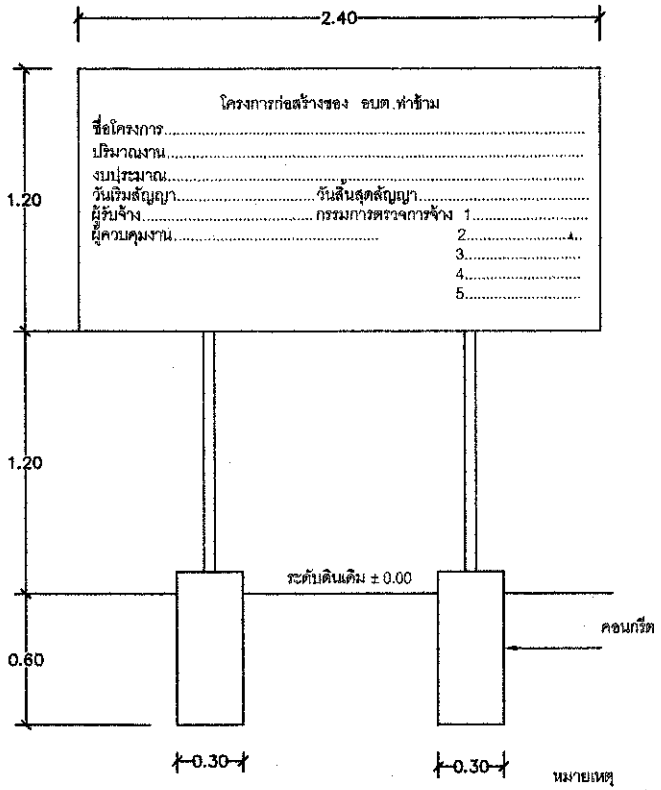

รูปด้านหน้าป้ายประชาสัมพันธ์โครงการ NTS

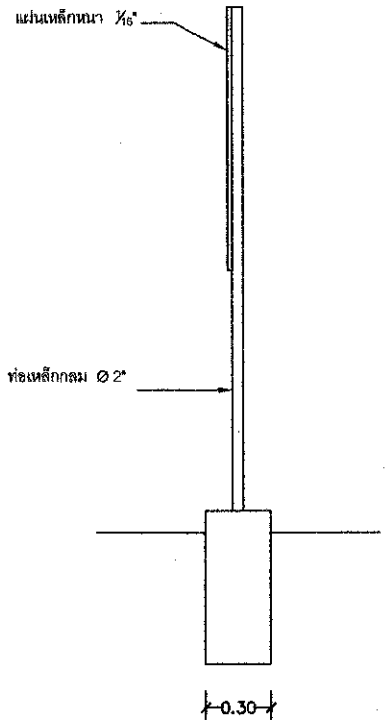

รูปด้านข้างป้ายประชาสัมพันธ์โครงการ NTS

หมายเหตุ

- ก่อนทาสีจริงให้ทาสีกันสนิมก่อน 2 ครั้ง
- เสา , แผ่นป้ายให้ทาสีเขียวทั้ง 2 ด้าน โดยใช้สีน้ำมัน และตัวหนังสือสีขาว
- ขนาดตัวหนังสือกำหนดตามความเหมาะสม ข้อความตามที่กำหนด
- จุดติดตั้งกำหนดตามความเหมาะสมของสภาพพื้นที่ หรือช่างควบคุมงานเป็นผู้กำหนด

ชื่อโครงการ

โครงการก่อสร้างฝายน้ำล้น

สถานที่ดำเนินการ

หมู่ที่ 6 บ้านหนองสังข์ ต.ท่าข้าม

อ.องัญประเทศ จ.สระแก้ว

เขียนแบบ

นางสาวพรพิมล ดาษผักแว่น

(ผู้ช่วยนายช่างโยธา)

ตรวจสอบ

นายพนม จุมตะคุ

(ผู้อำนวยการกองช่าง)

เห็นชอบ

นางรุ่งนภา ดีงาม

(รองปลัด อบต.)

เห็นชอบ

นายวรวัฒน์ เกตุเพชร

(ปลัด อบต.)

อนุมัติ

นางพัฒนา รัตนธรรม

(นายก อบต.)

2560