ข้อมูลพื้นฐานโครงการของจังหวัด/กลุ่มจังหวัด (ระดับกิจกรรมย่อย)

ชื่อโครงการ : ขุดลอกคลองทรายใต้ – เหนือ หมู่ที่ ๑๒ ตำบลท่าเกวียน อำเภอวัฒนานคร จังหวัดสระแก้ว
วงเงิน ๑,๙๘๐,๐๐๐ บาท

ประเด็นยุทธศาสตร์ของจังหวัด: ปรับปรุงปัจจัยการผลิตสินค้าเกษตรให้มีประสิทธิภาพสูงขึ้น รองรับการเป็นแหล่งพืชพลังงานทดแทน และอาหารปลอดภัยของจังหวัด

หน่วยดำเนินการ: ที่ทำการปกครองอำเภอวัฒนานคร จังหวัดสระแก้ว

ผู้รับผิดชอบ: นายสมยศ ศีลปีโยดม **ตำแหน่ง:** นายอำเภอวัฒนานคร **หมายเลขโทรศัพท์:** ๐๓๗ ๒๖๑๒๖๗

(๑) หลักการและเหตุผล

(๑.๑) ที่มา

"น้ำ" เป็นปัจจัยที่สำคัญต่อภาคการผลิตทางด้านการเกษตร ดังนั้นการพัฒนาแหล่งน้ำ จึงมีความสำคัญที่จะสนับสนุนในการเพิ่มผลผลิตทางด้านการเกษตร

จังหวัดสระแก้วได้กำหนดยุทธศาสตร์การพัฒนาจังหวัด ในการเป็นแหล่งพืชพลังงานทดแทน และอาหารปลอดภัย โดยใช้กลยุทธ์ด้านการพัฒนาแหล่งน้ำ และระบบชลประทาน เป็นกลไกขับเคลื่อน โดยตั้งแต่ปี ๒๕๕๔ ได้ให้ความสำคัญกับการจัดทำแผนบริหารจัดการน้ำแบบบูรณาการที่เรียกว่า "สระแก้วโมเดล" โดยการจัดเวทีประชาคม สร้างกระบวนการมีส่วนร่วมของประชาชนในพื้นที่ เพื่อเรียงลำดับความสำคัญของแหล่งน้ำ ตั้งแต่ต้นน้ำ กลางน้ำ และปลายน้ำ เพื่อป้องกันปัญหาภัยแล้งและน้ำท่วม

(๑.๒) สรุปสาระสำคัญ

สภาพปัญหา/ความต้องการ: ข้อมูลความจำเป็นพื้นฐาน (จปฐ) ปี ๒๕๕๗ ของอำเภอวัฒนานคร ตัวชี้วัดที่ ๑๐ พบปัญหาการขาดแคลนแหล่งน้ำใช้เพื่อการอุปโภคบริโภค ภาพรวม ไม่ผ่านเกณฑ์ ร้อยละ ๐.๑๔ ประกอบกับข้อมูล กชช.๒ ค. ปี ๒๕๕๖ ภาพรวมหมู่บ้าน ตัวชี้วัดด้านน้ำที่ใช้เพื่อการเกษตร ไม่เพียงพอ ไม่ผ่านเกณฑ์ ร้อยละ ๐.๘๗

หมู่ที่ ๑๒ บ้านหนองปลาเข็ง ตำบลท่าเกวียน เป็นหมู่บ้านขนาดกลาง ราษฎรจำนวน ๕๕๑ คน ๒๑๐ ครัวเรือน ราษฎรประกอบอาชีพหลักทางด้านเกษตรกรรม ปลูกพืชเศรษฐกิจข้าว อ้อย และมันสำปะหลัง โดยใช้น้ำจากคลองทรายใต้ –เหนือ สำหรับทำเกษตรกรรม

คลองทรายใต้ –เหนือ หมู่ที่ ๑๒ บ้านหนองปลาเข็ง ตำบลท่าเกวียน เป็นพื้นที่เป้าหมาย ที่อยู่ในแผนบริหารจัดการน้ำของจังหวัดสระแก้ว ปัจจุบันสภาพคลองทรายใต้ –เหนือ มีลักษณะตื้นเขิน ระบายน้ำได้ช้า กักเก็บน้ำได้น้อย ไม่เพียงพอกับความต้องการใช้ของราษฎร และภาคการผลิตเกษตรกรรม เมื่อถึงช่วงฤดูฝนปริมาณน้ำจำนวนมากได้ไหลเข้าท่วมพื้นที่การเกษตร ได้รับความเสียหาย สถิติย้อนหลัง ๒ ปี ตั้งแต่เดือนกันยายน ๒๕๕๕ จังหวัดสระแก้ว ได้ประสบภัยน้ำท่วมอย่างรุนแรง โดยเฉพาะพื้นที่ตำบลท่าเกวียน ประชาชนต้องประสบความเดือนร้อน พืชไร่ได้รับความเสียหายจำนวนมาก

จากข้อมูลและสภาพปัญหาดังกล่าวได้ส่งผลกระทบต่อวิถีการดำรงชีวิตของราษฎร ผลผลิตภาคเกษตรกรรมตกต่ำไม่เป็นไปตามเป้าหมาย ประชาชนได้รับความเดือดร้อน เพราะขาดแคลนน้ำใช้เพื่อการเกษตร ทั้งยังต้องประสบกับปัญหาน้ำท่วมซ้ำซาก จึงต้องการพัฒนาแหล่งน้ำขนาดเล็ก โดยการขุดลอกคลองทรายใต้ –เหนือ เพื่อเพิ่มพื้นที่กักเก็บปริมาณน้ำ ให้สามารถรองรับน้ำได้เพิ่มขึ้น เป็นการเปิดทางระบายน้ำ ป้องกันปัญหาภัยแล้งและน้ำท่วม

(๑.๓) ความเร่งด่วน : เร่งด่วนที่สุด เพื่อแก้ไขปัญหาความเดือดร้อนของประชาชน ซึ่งมีผลกระทบต่อวิถีการดำรงชีวิตของราษฎร หมู่ที่ ๑๒ ตำบลท่าเกวียน ด้วยการพัฒนาแหล่งน้ำ เพื่อสนับสนุนปัจจัยการผลิตด้านเกษตรกรรม

/(๒) ข้อมูลทั่วไป.....

(๒) ข้อมูลทั่วไปของโครงการ

(๒.๑) วัตถุประสงค์ของโครงการ :

๑. เพื่อเพิ่มพื้นที่กักเก็บน้ำใช้สำหรับทำการเกษตร ป้องกันปัญหาภัยแล้งและน้ำท่วมพื้นที่การเกษตร

๒. เพื่อสนับสนุนปัจจัยการผลิตในการเพิ่มผลผลิตภาคเกษตรกรรม

๓. เพื่อฟื้นฟูและอนุรักษ์ทรัพยากรแหล่งน้ำธรรมชาติ ทั้งยังเป็นการเพิ่มจำนวนสัตว์น้ำที่เป็นแหล่งอาหารของหมู่บ้าน

(๒.๒) ความสอดคล้องกับแผนพัฒนาจังหวัด

☑ การปรับโครงสร้างเศรษฐกิจพื้นฐาน เพื่อยกระดับรายได้ พัฒนาการค้าการท่องเที่ยวและบริการของจังหวัด

☐ การเสริมสร้างคุณภาพชีวิต สร้างความมั่นคงของประชาชน ตลอดจนการบำรุงศาสนาและ ส่งเสริมศิลปวัฒนธรรม

☑ การอนุรักษ์ ป้องกัน และควบคุมการใช้ทรัพยากรธรรมชาติและสิ่งแวดล้อมอย่างเหมาะสม

☐ การป้องกัน ปราบปราม และสร้างระบบการรักษาความมั่นคงของประเทศ

☐ การพัฒนาระบบสารสนเทศและการบริหารจัดการ

(๒.๓) ลักษณะโครงการ

☑ การพัฒนาด้านเศรษฐกิจ ☐ การพัฒนาด้านสังคม ☐ การบริหารจัดการ

☑ การบริหารจัดการด้านทรัพยากรธรรมชาติและสิ่งแวดล้อม

☐ การรักษาความมั่นคงและความสงบ

(๒.๔) สถานภาพของโครงการ

☐ โครงการเดิม (ต่อเนื่อง) ☑ โครงการใหม่

(๒.๕) ประเภทของโครงการ

☑ พัฒนา ☐ ดำเนินการปกติ

(๒.๖) ระยะเวลาดำเนินโครงการ ๑ ปี ปีงบประมาณ ๒๕๕๙ (เริ่ม ๑ ตุลาคม ๒๕๕๘ สิ้นสุด ๓๐ กันยายน ๒๕๕๙)

(๒.๗) สถานที่ดำเนินโครงการ:

หมู่ที่ ๑๒ ตำบลท่าเกวียน อำเภอวัฒนานคร จังหวัดสระแก้ว

(๓) กลุ่มเป้าหมาย และผู้มีส่วนได้เสีย

(๓.๑) กลุ่มเป้าหมาย: ที่ได้รับผลประโยชน์

ราษฎรหมู่ที่ ๑๒ ตำบลท่าเกวียน อำเภอวัฒนานคร จังหวัดสระแก้ว จำนวน ๕๕๑ คน ๒๑๐ ครัวเรือน ได้รับประโยชน์จากโครงการฯนี้

(๓.๒) ผู้มีส่วนได้ส่วนเสีย : ราษฎรตำบลท่าเกวียน อำเภอวัฒนานคร จังหวัดสระแก้ว

(๔) เป้าหมาย ผลลัพธ์ และผลกระทบโครงการ

(๔.๑) เป้าหมายโครงการ

ตัวชี้วัด	หน่วยนับ	ปี ๒๕๕๖ แผน(ผล)*	ปี ๒๕๕๗ แผน	ปี๒๕๕๘ แผน	ปี ๒๕๕๙ แผน
ตัวชี้วัด - ได้ขุดลอกคลองทรายใต้ – เหนือ ขนาดกว้าง ๑๒ เมตร ยาว ๑,๕๐๐ เมตร ลึก ๔ เมตร	แห่ง	-	-	-	๑

/(๔.๒) ผลลัพธ์.....

(๔.๒) ผลลัพธ์

ราษฎรหมู่ที่ ๑๒ ตำบลท่าเกวียน อำเภอวัฒนานคร จังหวัดสระแก้ว จำนวน ๕๕๑ คน ๒๑๐ ครัวเรือนมีน้ำใช้สำหรับทำการเกษตร อย่างเพียงพอ

(๔.๓) ผลกระทบ :

เชิงบวก : ๔.๓.๑ เกิดผลดีด้านเศรษฐกิจ เพราะราษฎรหมู่ ๑๒ ตำบลท่าเกวียน อำเภอวัฒนานคร จังหวัดสระแก้ว สามารถเพิ่มผลผลิตทางการเกษตรได้ เป็นการสร้างรายได้ให้กับราษฎร

๔.๓.๒ เกิดการจ้างงาน สร้างรายได้ในพื้นที่

เชิงลบ : ไม่มี

(๕) แนวทางการดำเนินงาน

๕.๑ สำรวจสภาพปัญหาความเดือดร้อนและความต้องการของราษฎร

๕.๒ ประชุมประชาคมร่วมกัน เพื่อเขียนโครงการ

๕.๓ เสนอโครงการฯ/ประสานขออนุมัติงบประมาณการดำเนินงานจากจังหวัดสระแก้ว

๕.๔ ดำเนินการจัดซื้อจัดจ้างตามระเบียบของทางราชการ

๕.๕ ดำเนินการตามแผนงานโครงการ ดังนี้

- ขุดลอกคลองทรายใต้ – เหนือ ขนาดกว้าง ๑๒ เมตร ยาว ๑,๕๐๐ เมตร ลึก ๔ เมตร (สภาพเดิมขนาดกว้าง ๑๒ เมตร ยาว ๑,๕๐๐ เมตร ลึก ๒ เมตร) ณ หมู่ที่ ๑๒ ตำบลท่าเกวียน อำเภอวัฒนานคร จังหวัดสระแก้ว จำนวน ๑ แห่ง

๕.๖ ตรวจ/ติดตามประเมินผลโครงการ

(๖) วิธีการดำเนินงาน ☐ ดำเนินการเอง ☑ จ้างเหมา

(๗) วงเงินของโครงการ

หน่วย : บาท

ปีงบประมาณ	เงินงบประมาณ	เงินนอกงบประมาณ	รวม
๒๕๕๖			
๒๕๕๗			
๒๕๕๘			
๒๕๕๙	๑,๙๘๐,๐๐๐		๑,๙๘๐,๐๐๐
รวมทั้งสิ้น	๑,๙๘๐,๐๐๐		๑,๙๘๐,๐๐๐

(๘) วงเงินของโครงการจำแนกตามงบรายจ่าย

หน่วย : บาท

รายการ	งบประมาณ	เงินนอกงบประมาณ
รวมทั้งสิ้น	๑,๙๘๐,๐๐๐	
งบดำเนินงาน		
- ค่าตอบแทน		
- ค่าใช้สอย		
- ค่าวัสดุ		
- ค่าสาธารณูปโภค		
งบลงทุน		
- ค่าครุภัณฑ์		
- ค่าที่ดินสิ่งก่อสร้าง	๑,๙๘๐,๐๐๐	

/(๙) ความพร้อม.....

(๙) ความพร้อมของโครงการ

(๙.๑) พื้นที่ดำเนินโครงการ

☑ ดำเนินการได้ทันที หมายถึง ได้ศึกษาความเหมาะสมและกำหนดพื้นที่ดำเนินการหรือได้รับอนุญาตตามกฎหมายแล้วและสามารถดำเนินการได้ทันที

☐ อยู่ในระหว่างเตรียมการ หมายถึง ได้ศึกษาความเหมาะสมและกำหนดพื้นที่ดำเนินการแล้ว อยู่ในระหว่างจัดเตรียมพื้นที่ หรือกำลังแก้ไขปัญหา/อุปสรรคต่าง ๆ หรือเตรียมการขออนุญาตตามกฎหมาย

☐ อยู่ในระหว่างศึกษาความเหมาะสมและคัดเลือกพื้นที่ดำเนินการ

(๙.๒) แบบรูปรายการ/แผนการปฏิบัติงาน

☑ มีและสมบูรณ์ (ให้ระบุชื่อหน่วยงานเจ้าของรูปแบบรายการที่ใช้) ที่ทำการปกครองอำเภอวัฒนานคร

☐ มีแต่ยังไม่สมบูรณ์ (ให้ระบุชื่อหน่วยงานเจ้าของรูปแบบรายการที่ใช้).....

☐ ไม่มี

(๙.๓) ความพร้อมของบุคลากร เครื่องมือ และเทคนิคการดำเนินการ

◉ บุคลากรมีประสบการณ์ ☑ ทั้งหมด ☐ บางส่วน ☐ ไม่มีประสบการณ์

◉ เครื่องมือดำเนินการ ☑ มีพร้อมดำเนินการได้ทันที

☐ มีบางส่วนและต้องจัดหาเพิ่มเติม

☐ ไม่มี ต้องจัดหาเพิ่มเติม

◉ เทคนิคในการบริหารจัดการ ☑ มีประสบการณ์สูง

☐ มีประสบการณ์ปานกลาง

☐ ไม่มีประสบการณ์

(๙.๔) ผลกระทบสิ่งแวดล้อม

☐ ผ่านคณะกรรมการสิ่งแวดล้อมแห่งชาติแล้ว

☐ อยู่ระหว่างการพิจารณาของคณะกรรมการสิ่งแวดล้อมแห่งชาติ

☐ คณะกรรมการสิ่งแวดล้อมแห่งชาติยังไม่พิจารณา

(๙.๕) รายงานการศึกษาความเหมาะสม (FS)

☐ ไม่ต้องทำรายงานการศึกษา

☐ ต้องทำรายงานการศึกษา

(๙.๖) ผลตอบแทน

☐ มีตอบแทนทางเศรษฐกิจ/สังคม IRR

☐ ไม่มีตอบแทนทางเศรษฐกิจ/สังคม

(๑๐) วิธีการบริหารจัดการหรือการดูแลบำรุงรักษา เมื่อโครงการแล้วเสร็จ เพื่อให้เกิดความยั่งยืนของโครงการ

ส่งมอบให้องค์การบริหารส่วนตำบลท่าเกวียน อำเภอวัฒนานคร จังหวัดสระแก้ว ตั้งงบประมาณในการดูแลบำรุงรักษาต่อไป

(๑๑) ปัญหา อุปสรรคและข้อจำกัด: ไม่มี

(๑๒) แนวทางแก้ไข : -

แบบฟอร์มรายละเอียดจำแนกตามงบรายจ่าย (๑ ชุด : ๑ โครงการ)

งบรายจ่าย-รายการ (ทะเบียนรายการ ประเภทรายการ ของสำนักงบประมาณ)	งบประมาณ ปี ๒๕๕๘ (ถ้ามี)	งบประมาณ ปี ๒๕๕๙	คำชี้แจง
ที่ทำการปกครองอำเภอวัฒนานคร จังหวัดสระแก้ว แผนงาน: บริหารจังหวัดและกลุ่มจังหวัด ผลผลิต: ด้านเศรษฐกิจและด้านการบริหารจัดการทรัพยากรธรรมชาติและสิ่งแวดล้อม กิจกรรมหลัก:การบริหารจัดการน้ำ การเกษตร และฟื้นฟูทรัพยากรธรรมชาติ กิจกรรมหลัก: โครงการขุดลอกคลองทรายใต้-เหนือ หมู่ที่ ๑๒ ตำบลท่าเกวียน อำเภอวัฒนานคร จังหวัดสระแก้ว ๒. งบลงทุน ๒.๑ ค่าที่ดินและสิ่งก่อสร้าง (๑) รากค่าต่อหน่วยต่ำ ๑๐ ล้านบาท			
(๑.๑๔) ค่าก่อสร้างแหล่งน้ำ		๑,๙๘๐,๐๐๐	รายการขุดลอกคลองทรายใต้-เหนือ หมู่ที่ ๑๒ ตำบลท่าเกวียน อำเภอวัฒนานคร จังหวัดสระแก้ว ขนาดกว้าง ๑๒ เมตร ยาว ๑,๕๐๐ เมตร ลึก ๔ เมตร (สภาพเดิมขนาดกว้าง ๑๒ เมตร ยาว ๑,๕๐๐ เมตร ลึก ๒ เมตร) จำนวน ๑ แห่ง

หมายเหตุ ๑. เพื่อประโยชน์ในการประมวลผลข้อมูลให้จังหวัดและกลุ่มจังหวัดใช้ทะเบียนรายการ ประเภทรายการ ของสำนักงบประมาณเท่านั้น กรุณาอย่าเพิ่มประเภทรายการใหม่โดยไม่จำเป็น

๒. กรณีประสงค์จะเพิ่มทะเบียนประเภทรายการให้ประสานงานกับเจ้าหน้าสำนักงบประมาณที่รับผิดชอบจังหวัดและกลุ่มจังหวัดก่อน

๓. ตามแบบฟอร์มฯ ให้เลือกเฉพาะ(ระบุ)งบรายจ่าย และรายการที่มีงบประมาณเท่านั้น

แบบ ปร. ๕

แบบสรุปผลการประมาณราคาก่อสร้าง

ส่วนราชการ ที่ทำการปกครองอำเภอวัฒนานคร จังหวัดสระแก้ว

ประเภทงาน ขุดลอกคลองทรายใต้-เหนือ หมู่ที่ ๑๒ ตำบลท่าเกวียน อำเภอวัฒนานคร จังหวัดสระแก้ว

สถานที่ก่อสร้าง หมู่ที่ ๑๒ ตำบลท่าเกวียน อำเภอวัฒนานคร จังหวัดสระแก้ว

รายการแบบก่อสร้าง สภาพเดิม ขนาดกว้างเฉลี่ย ๑๒.๐๐ เมตร ยาวเฉลี่ย ๑,๕๐๐ เมตร ลึกเฉลี่ย ๒ เมตร
ขุดลอกใหม่ ขนาดกว้างเฉลี่ย ๑๒.๐๐ เมตร ยาวเฉลี่ย ๑,๕๐๐ เมตร ลึกเฉลี่ย ๔ เมตร

ประมาณการตามแบบ ปร.๔ จำนวน ๑ แผ่น

ประมาณราคาเมื่อวันที่ ๑๕ ธันวาคม ๒๕๕๗ (โดย ฝ่ายโยธา องค์การบริหารส่วนตำบลท่าเกวียน)

ลำดับ	รายการ	รวมค่างานต้นทุน (บาท)	Factor F	รวมค่าก่อสร้าง (บาท)	หมายเหตุ
๑.	งานขุดลอกคลอง	๑,๔๙๐,๘๑๔	๑.๓๒๖๖	๑,๙๗๗,๗๑๓.๘๐	Factor F
					-ดอกเบี้ยเงินกู้ ๗%
					-ภาษีมูลค่าเพิ่ม (VAT) ๗ %
๒.	ป้ายโครงการ จำนวน ๑ ป้าย	๓,๐๐๐	-	๓,๐๐๐.๐๐	-เงินล่วงหน้าจ่าย ๐%
					-เงินประกันผลงานหัก ๐%
					-พื้นที่ปกติ
สรุป		รวมค่าก่อสร้างเป็นเงิน		๑,๙๘๐,๗๑๓.๘๐	
		ขอใช้เพียง		๑,๙๘๐,๐๐๐.๐๐	

(ตัวอักษร) หนึ่งล้านเก้าแสนแปดหมื่นบาทถ้วน

ลงชื่อ.....ผู้ประมาณการ
(นายวีระพัฒน์ สมบัติโพธิ์)
ตำแหน่ง นายช่างโยธา ๖

ลงชื่อ.....ผู้ตรวจ
(นายวีระพัฒน์ สมบัติโพธิ์)
ตำแหน่ง นายช่างโยธา ๖
รักษาราชการแทนหัวหน้าส่วนโยธา


รายการประมาณการค่าก่อสร้าง ขุดลอกคลองทรายใต้-เหนือ หมู่ที่ ๑๒ ตำบลท่าเกวียน อำเภอวัฒนานคร จังหวัดสระแก้ว
สภาพเดิมขนาดกว้างเฉลี่ย ๑๒.๐๐ เมตร ยาวเฉลี่ย ๑,๕๐๐ เมตร ลึกเฉลี่ย ๒ เมตร
ขุดลอกใหม่ขนาดกว้างเฉลี่ย ๑๒.๐๐ เมตร ยาวเฉลี่ย ๑,๕๐๐ เมตร ลึกเฉลี่ย ๔ เมตร

สถานที่ก่อสร้าง หมู่ที่ ๑๒ ตำบลท่าเกวียน อำเภอวัฒนานคร จังหวัดสระแก้ว

ประมาณการราคา เมื่อวันที่ ๑๕ ธันวาคม ๒๕๕๗ (โดย ฝ่ายโยธา องค์การบริหารส่วนตำบลท่าเกวียน)

ลำดับ	รายการ	จำนวน	หน่วย	ค่าวัสดุสิ่งของ		ค่าแรงงาน		รวมค่าวัสดุและแรงงาน (บาท)
				ราคา/หน่วย (บาท)	จำนวนเงิน (บาท)	ราคา/หน่วย (บาท)	จำนวนเงิน (บาท)	
๑.	งานขุดลอก							
	ขุดลอกด้วยรถขุด	๕๕,๔๐๐	ลบ.ม.	๒๖.๙๑	๑,๔๙๐,๘๑๔	-	-	๑,๔๙๐,๘๑๔
	รวมเป็นเงิน							๑,๔๙๐,๘๑๔

<u>หมายเหตุ</u> ราคาน้ำมันโซล่า อำเภอเมือง ๒๙.๐๐ - ๒๙.๙๙ บาท/ลิตร

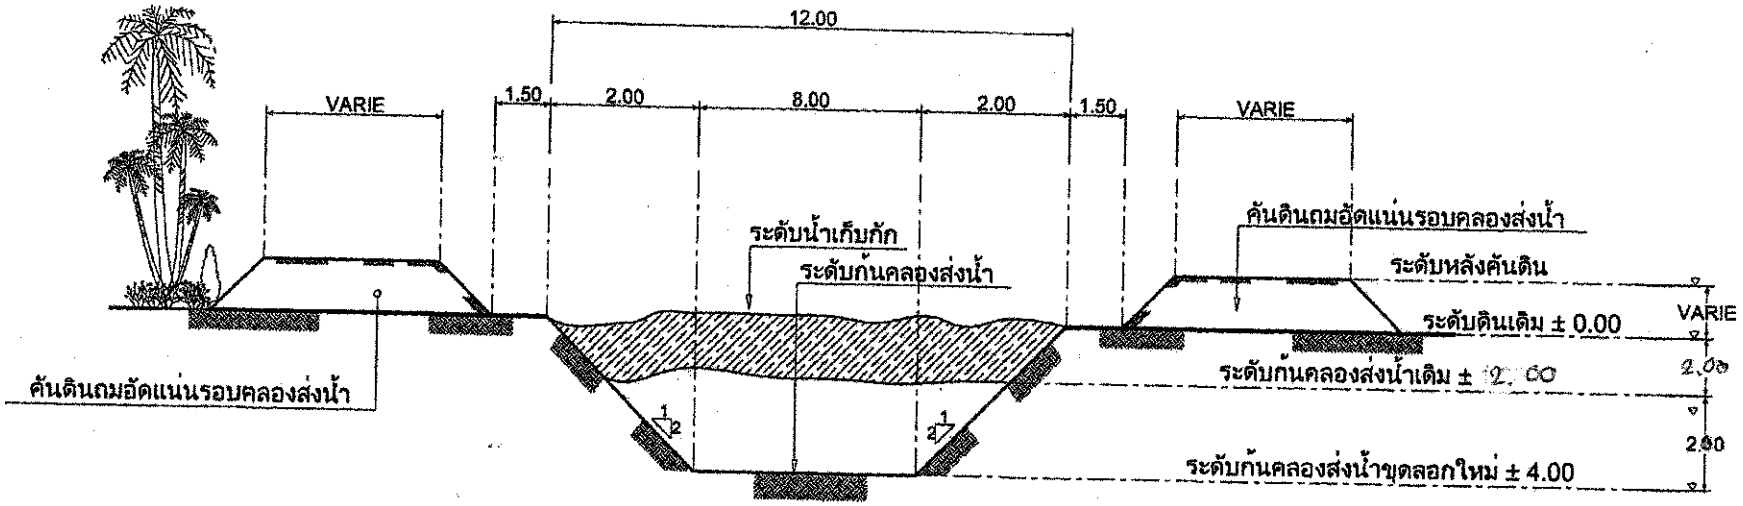

SECTION 1 - 1	
SCALE	1 : 200

รายการที่ต้องดำเนินการ

1. ทำการขุดลอกคลองส่งน้ำ สภาพคลองส่งน้ำเดิม กว้างเฉลี่ย 12.00 เมตร ยาว 1,500 เมตร ลึกเฉลี่ย 2.00 เมตร
   ทำการขุดลอกคลองส่งน้ำใหม่ ปริมาณงาน กว้างเฉลี่ย 12.00 เมตร ยาว 1,500 เมตร ลึกจากของเดิม 2.00 เมตร รวม 4.00 เมตร ส่วนลาด 1:2
2. ทดดินเดิมของราษฎรที่มีอยู่ให้คงไว้ พร้อมปรับแต่ง
3. ดินที่ขุดลอกให้นำมาทำคันดินรอบคลองส่งน้ำ พร้อมเกลี่ยแต่งเรียบ
4. คันดินถม ความกว้าง - ความสูง ให้ปรับเกลี่ยแต่งตามสภาพพื้นที่
5. ชานพักรอบสระในกรณีมีพื้นที่เพียงพอให้มีความกว้าง ไม่น้อยกว่า 1.50 เมตร (ในกรณีพื้นที่ไม่เพียงพอให้ตัดงานชานพักออก
   โดยให้แต่งดินถมลาดตามความลาดเอียงของคลองส่งน้ำ)
6. งานติดตั้งป้ายโครงการ จำนวน 1 ป้าย
7. ในกรณีที่มีปัญหากับดินให้สามารถเว้นช่วงของการขุดลอกคลองส่งน้ำได้ โดยขึ้นอยู่กับดุลยพินิจของช่างผู้ควบคุมงาน
   โดยได้รับความเห็นชอบจากคณะกรรมการตรวจการจ้าง
   ทั้งนี้เมื่อรวมปริมาณงานของการขุดลอกคลองส่งน้ำ ต้องได้ปริมาณงานขุดลอกคลองส่งน้ำที่กำหนดไว้

อบต. ท่าเกวียน อ.วัฒนานคร จ.สระแก้ว

โครงการก่อสร้าง

ขุดลอกคลองทรายใต้ - เหนือหมู่ที่ 12

บ้านหนองปลาเข็ง หมู่ที่12

ตำบลท่าเกวียน

อำเภอวัฒนานคร

จังหวัดสระแก้ว

General Note

เขียนแบบ / สำรวจ

นายเอกนุพร ประนาค
ผู้ช่วยนายช่างโยธา

ตรวจ

นายวีระพัฒน์ ลมปัติโพธิ์
นายช่างโยธา ระดับ 6

เห็นชอบ

นายทรงสิทธิ์ ชุนจิตต์
ปลัด อบต.ท่าเกวียน

อนุมัติ

นางสาวรัสนา โตเจริญ
นายก อบต. ท่าเกวียน

เขียนเลขที่

แผ่นที่



หมายเหตุ	
ระยะทาง 3,600 เมตร	
พิกัดจุดเริ่มต้น N 0200315	E 1506353
พิกัดจุดสิ้นสุด N 0202313	E 1506184

โครงการก่อสร้าง

ขุดลอกคลองหรายใต้ - ตะเนียหมู่ที่ 12

บ้านหนองปลาเข็ง หมู่ที่ 12

ตำบลท่าเกวียน

อำเภอวัฒนานคร

จังหวัดสระแก้ว

General Note

เรียนเสนอ/สำหรับ:

นายเสกสุพร ประมนต์
ผู้ช่วยนายช่างโยธา

ตรวจ:

นายวีระพัฒน์ ชมปติโลก์
นายช่างโยธา ระดับ 6

เห็นชอบ:

นายพลสิทธิ์ ชุ่มจิตต์
ปลัด อบต.ท่าเกวียน

อนุมัติ:

นางสาวศิตนา ใหมเชิญ
นายก อบต. ท่าเกวียน

แบบเลขที่:

แผ่นที่:

ภาพถ่ายคลองทรายใต้-เหนือหมู่ที่ ๑๒ (ปัจจุบัน)
บ้านหนองปลาเข็ง หมู่ที่ ๑๒ ตำบลท่าเกวียน อำเภอวัฒนานคร จังหวัดสระแก้ว

