แบบฟอร์มข้อมูลพื้นฐานโครงการของจังหวัด (ระดับกิจกรรมย่อย) (๑ ชุด : ๑ โครงการ)

ลำดับความสำคัญ.....

ชื่อโครงการ : ระบบส่งน้ำจากแก้มลิงลำสะโตนไปปราสาทเขาโล้น ต.ทัพราช อ.ตาพระยา จ.สระแก้ว

วงเงิน ๑๔,๐๐๐,๐๐๐ **บาท**

ประเด็นยุทธศาสตร์ของจังหวัด ปรับปรุงปัจจัยและกระบวนการผลิตสินค้าเกษตรให้มีประสิทธิภาพสูงขึ้นรองรับการเป็นแหล่งพืชพลังงานทดแทนและอาหารปลอดภัยของจังหวัดสระแก้ว

หน่วยดำเนินการ : โครงการชลประทานสระแก้ว

ผู้รับผิดชอบ : นายบัญชา บรรดาพิมพ์ **ตำแหน่ง :** นายช่างชลประทานชำนาญงาน

สถานที่ติดต่อ โครงการชลประทานสระแก้ว **หมายเลขโทรศัพท์** ๐-๓๗๒๖-๗๖๖๗-๘

(๑) หลักการและเหตุผล

(๑.๑) ที่มา : (ระบุ เช่น มติ ครม. นโยบายรัฐบาล แผนพัฒนาจังหวัด / กลุ่มจังหวัด หรืออื่นๆ)

ราษฎรตำบลทัพราชโดย กำนันสังเอือน เงินเกลี้ยง กำนันตำบลทัพราชได้ร้องขอให้โครงการชลประทานสระแก้ว เพื่อก่อสร้างระบบส่งน้ำจากแก้มลิงลำสะโตนไปยังพื้นที่ทำการเกษตรบริเวณปราสาทเขาโล้น

(๑.๒) สรุปสาระสำคัญ

สภาพปัญหา / ความต้องการ : พื้นที่โดยรอบบริเวณปราสาทเขาโล้นเป็นพื้นที่ทำการเกษตรที่สำคัญแหล่งหนึ่งของตำบลทัพราชพื้นที่ประมาณ ๕,๐๐๐ ไร่ ปัจจุบันไม่มีแหล่งน้ำและคลองธรรมชาติ ทำให้ประสบปัญหาผลผลิตตกต่ำ

ความเร่งด่วน : เร่งด่วนมาก

หากไม่ดำเนินการราษฎรในพื้นที่ประสบปัญหาการขาดแคลนแหล่งน้ำใช้ในการอุปโภค-บริโภค ทั้งน้ำเพื่อทำการเกษตรเป็นอย่างมากส่งผลกระทบให้ในช่วงฤดูแล้งราษฎรไม่มีน้ำใช้ในการอุปโภค-บริโภค ทั้งน้ำเพื่อทำการเกษตร

(๒) ข้อมูลทั่วไปของโครงการ

(๒.๑) วัตถุประสงค์ของโครงการ :

เพื่อก่อสร้างระบบส่งน้ำจากแก้มลิงลำสะโตนไปยังพื้นที่ทำการเกษตรบริเวณปราสาทเขาโล้น

(๒.๒) ความสอดคล้องกับแผนพัฒนาจังหวัด

กับประเด็นยุทธศาสตร์การจัดสรรงบประมาณ (เลือกเพียงข้อเดียว)

- [x] การปรับโครงสร้างเศรษฐกิจพื้นฐาน เพื่อยกระดับรายได้ พัฒนาการค้าการท่องเที่ยวและบริการของจังหวัด
- [ ] การเสริมสร้างคุณภาพชีวิต สร้างความมั่นคงของประชาชน ตลอดจนการบำรุงศาสนา และส่งเสริมศิลปวัฒนธรรม
- [ ] การอนุรักษ์ ป้องกัน และควบคุมการใช้ทรัพยากรธรรมชาติและสิ่งแวดล้อมอย่างเหมาะสม
- [ ] การป้องกัน ปราบปราม และสร้างระบบการรักษาความมั่นคงของประเทศ
- [ ] การเพิ่มประสิทธิภาพการบริหารจัดการ

(๒.๓) ลักษณะโครงการ (เลือกเพียงข้อเดียว)

- [x] การพัฒนาด้านเศรษฐกิจ
- [ ] การพัฒนาด้านสังคม
- [ ] ด้านการบริหารจัดการ
- [ ] การบริหารจัดการด้านทรัพยากรธรรมชาติและสิ่งแวดล้อม
- [ ] ด้านการรักษาความมั่นคงและความสงบ

(๒.๔) สถานภาพของโครงการ

- [ ] โครงการเดิม
- [x] โครงการใหม่

(๒.๕) ประเภทของโครงการ

- [x] พัฒนา
- [ ] ดำเนินการปกติ

(๒.๖) ระยะเวลาดำเนินโครงการ.....๑.....ปี

(๒.๗) สถานที่ดำเนินโครงการ : ระบบส่งน้ำจากแก้มลิงลำสะโตนไปปราสาทเขาโล้น ต.ทัพราช อ.ตาพระยา จ.สระแก้ว

(๓) กลุ่มเป้าหมาย และผู้มีส่วนได้ส่วนเสีย

(๓.๑) กลุ่มเป้าหมาย : เพิ่มผลผลิตให้กับพื้นที่ทำการเกษตร ๕,๐๐๐ ไร่ ซึ่งในการทำนาปีและนาปรัง จะได้ผลตอบแทนสุทธิ ๓,๐๐๐ บาท/ไร่ ดังนั้นใน ๑ ปี จะได้ผลตอบแทน ๑๕ ล้านบาท เพียง ๓ ปีก็คุ้มค่าลงทุน

(๓.๒) ผู้มีส่วนได้ส่วนเสีย : เพิ่มผลผลิตให้กับพื้นที่ทำการเกษตร ๕,๐๐๐ ไร่ ซึ่งในการทำนาปีและนาปรัง จะได้ผลตอบแทนสุทธิ ๓,๐๐๐ บาท/ไร่ ดังนั้นใน ๑ ปี จะได้ผลตอบแทน ๑๕ ล้านบาท เพียง ๓ ปีก็คุ้มค่าลงทุน

(๔) เป้าหมาย ผลลัพธ์ และผลกระทบโครงการ

(๔.๑) เป้าหมายโครงการ

ตัวชี้วัด	หน่วยนับ	ปี ๒๕๕๕ แผน (ผล)*	ปี ๒๕๕๖ แผน	ปี ๒๕๕๗ แผน	ปี ๒๕๕๘ แผน	ปี ๒๕๕๙ แผน
- ตัวชี้วัด ก่อสร้างระบบส่งน้ำจากแก้มลิงลำสะโตนไปปราสาทเขาโล้น ต.ทัพราช อ.ตาพระยา จ.สระแก้วอาคารบังคับน้ำปากคลอง ๑ แห่ง คลองส่งน้ำยาว ๕ กิโลเมตร	แห่ง			๑		

(๔.๒) ผลลัพธ์ :.....

ราษฎรในพื้นที่มีน้ำใช้ในช่วงฤดูแล้งราษฎรไม่ขาดแคลนน้ำใช้ในการอุปโภค-บริโภค ทั้งน้ำเพื่อทำการเกษตร และเป็นการเพิ่มโอกาสให้เกษตรกรได้มีรายได้และมีคุณภาพชีวิตที่ดีขึ้น

(๔.๓) ผลกระทบ :

เชิงบวก :

ราษฎรในพื้นที่มีน้ำใช้ในช่วงฤดูแล้งราษฎรไม่ขาดแคลนน้ำใช้ในการอุปโภค-บริโภค ทั้งน้ำเพื่อทำการเกษตร และเป็นการเพิ่มโอกาสให้เกษตรกรได้มีรายได้และมีคุณภาพชีวิตที่ดีขึ้น

เชิงลบ : .....-.....

(๕) แนวทางการดำเนินงาน

- อาคารบังคับน้ำปากคลอง ๑ แห่ง
- คลองส่งน้ำยาว ๕ กิโลเมตร

(๖) วิธีการดำเนินงาน ☑ ดำเนินการเอง ☑ จ้างเหมา

(๗) วงเงินของโครงการ หน่วย : บาท

ปีงบประมาณ	เงินงบประมาณ	เงินนอกงบประมาณ	รวม
๒๕๕๕			
๒๕๕๖			
๒๕๕๗	๑๔,๐๐๐,๐๐๐	-	๑๔,๐๐๐,๐๐๐
๒๕๕๘			
๒๕๕๙			
รวมทั้งสิ้น	**๑๔,๐๐๐,๐๐๐**		**๑๔,๐๐๐,๐๐๐**

(๘) วงเงินของโครงการจำแนกตามงบรายจ่าย (ให้กรอกข้อมูลตามแบบฟอร์มรายละเอียดจำแนกตามงบรายจ่าย)

หน่วย : บาท

รายการ	งบประมาณ	เงินนอกงบประมาณ
รวมทั้งสิ้น		
งบดำเนินงาน - ค่าตอบแทน - ค่าใช้สอย - ค่าวัสดุ - ค่าสาธารณูปโภค		
งบลงทุน - ค่าครุภัณฑ์ - ค่าที่ดินและสิ่งก่อสร้าง - ก่อสร้างระบบส่งน้ำจากแก้มลิงลำสะโตนไปปราสาทเขาโล้น ต.ทัพราช อ.ตาพระยา จ.สระแก้วอาคารบังคับน้ำปากคลอง ๑ แห่ง คลองส่งน้ำยาว ๕ กิโลเมตร	๑๔,๐๐๐,๐๐๐	
งบเงินอุดหนุน		
งบรายจ่ายอื่น		

(๙) ความพร้อมของโครงการ

(๙.๑) พื้นที่ดำเนินโครงการ

☑ ดำเนินการได้ทันที หมายถึง ได้ศึกษาความเหมาะสมและกำหนดพื้นที่ดำเนินการหรือได้รับอนุญาตตามกฎหมาย และสามารถดำเนินการได้ทันที

☐ อยู่ในระหว่างเตรียมการ หมายถึง ได้ศึกษาความเหมาะสมและกำหนดพื้นที่ดำเนินการแล้ว แต่อยู่ในระหว่างจัดเตรียมพื้นที่ หรือกำลังแก้ไขปัญหา / อุปสรรคต่างๆ หรือเตรียมการขออนุญาตตามกฎหมาย

☐ อยู่ในระหว่างศึกษาความเหมาะสม และคัดเลือกพื้นที่ดำเนินการ

(๙.๒) แบบรูปรายการ / แผนการปฏิบัติงาน

☑ มี และสมบูรณ์ (ให้ระบุชื่อหน่วยงานเจ้าของรูปแบบรายการที่ใช้) โครงการชลประทานสระแก้ว

☐ มีแต่ยังไม่สมบูรณ์ (ให้ระบุชื่อหน่วยงานเจ้าของรูปแบบรายการที่ใช้) .....

☐ ไม่มี

(๙.๓) ความพร้อมของบุคลากร เครื่องมือ และเทคนิคการดำเนินการ

๏ บุคลากรมีประสบการณ์ ☑ ทั้งหมด ☐ บางส่วน ☐ ไม่มีประสบการณ์

๏ เครื่องมือดำเนินการ
☑ มีพร้อมดำเนินการได้ทันที
☐ มีบางส่วนและต้องจัดหาเพิ่มเติม
☐ ไม่มี ต้องจัดหาเพิ่มเติม

๏ เทคนิคในการบริหารจัดการ
☑ มีประสบการณ์สูง
☐ มีประสบการณ์ปานกลาง
☐ ไม่มีประสบการณ์

(๙.๔) ผลกระทบสิ่งแวดล้อม

☐ ผ่านคณะกรรมการสิ่งแวดล้อมแห่งชาติแล้ว

☐ อยู่ระหว่างการพิจารณาของคณะกรรมการสิ่งแวดล้อมแห่งชาติ

☐ คณะกรรมการสิ่งแวดล้อมแห่งชาติยังไม่พิจารณา

(๙.๕) รายงานการศึกษาความเหมาะสม (FS)

☑ ไม่ต้องทำรายงานการศึกษา

☐ ต้องทำรายงานการศึกษา

(๙.๖) ผลตอบแทน

☐ มีผลตอบแทนทางเศรษฐกิจ/สังคม IRR

☑ ไม่มีผลตอบแทนทางเศรษฐกิจ/สังคม IRR

(๑๐) วิธีการบริหารจัดการหรือการดูแลบำรุงรักษา เมื่อโครงการแล้วเสร็จ เพื่อให้เกิดความยั่งยืนของโครงการ :

- จัดตั้งกลุ่มบริหารการใช้น้ำ
- จัดตั้งคณะกรรมการจัดการน้ำโดยประชาชนมีส่วนร่วม
- สร้างจิตสำนึกให้ประชาชนรู้สึกความเป็นเจ้าของ
- โครงการชลประทานสระแก้วเป็นผู้ดูแลบำรุงรักษา

(๑๑) ปัญหา อุปสรรคและข้อจำกัด : .....-.....

.....

.....

.....

.....

(๑๒) แนวทางแก้ไข : .....-.....

.....

.....

.....

.....

แบบฟอร์มรายละเอียดจำแนกตามงบรายจ่าย (๑ ชุด : ๑ โครงการ)

หน่วย : บาท

งบรายจ่าย - รายการ (ทะเบียนรายการ ประเภทรายการ ของสำนักงบประมาณ)	งบประมาณ		คำชี้แจง
	ปี ๒๕๕๖ (ถ้ามี)	ปี ๒๕๕๗	
จังหวัด/กลุ่มจังหวัด.....สระแก้ว.....			
แผนงาน :บริหารจังหวัดและกลุ่มจังหวัด **ผลผลิต :** การบริหารการจัดการด้านทรัพยากรธรรมชาติและสิ่งแวดล้อม **กิจกรรมหลัก :** ส่งเสริมให้มีการบริหารจัดการน้ำ **กิจกรรมย่อย (โครงการ) :-** ก่อสร้างระบบส่งน้ำจากแก้มลิงลำสะโตน ไปปราสาทเขาโล้น ต.ทัพราช อ.ตาพระยา จ.สระแก้ว **๒. งบลงทุน** **๒.๒ ค่าที่ดินและสิ่งก่อสร้าง** (๑) ราคาต่อหน่วยต่ำกว่า ๑๐ ล้านบาท (๑.๑๔) ค่าก่อสร้างแหล่งน้ำ		๑๔,๐๐๐,๐๐๐	รายการก่อสร้างระบบส่งน้ำจากแก้มลิงลำสะโตนไปปราสาทเขาโล้น ต.ทัพราช อ.ตาพระยา จ.สระแก้ว อาคารบังคับน้ำปากคลอง ๑ แห่ง คลองส่งน้ำยาว ๕ กิโลเมตร


<u>หมายเหตุ</u>

๑. เพื่อประโยชน์ในการประมวลผลข้อมูลให้จังหวัดและกลุ่มจังหวัดใช้ทะเบียนรายการ ประเภทรายการ ของสำนักงบประมาณเท่านั้น กรุณาอย่าเพิ่มประเภทรายการใหม่โดยไม่จำเป็น


๒. กรณีประสงค์จะเพิ่มทะเบียนประเภทรายการ ให้ประสานงานกับเจ้าหน้าสำนักงบประมาณที่รับผิดชอบจังหวัดและกลุ่มจังหวัดก่อน

๓. ตามแบบฟอร์มฯ ให้เลือกเฉพาะ (ระบุ) งบรายจ่าย และรายการที่มีงบประมาณเท่านั้น

สชป.9-12981

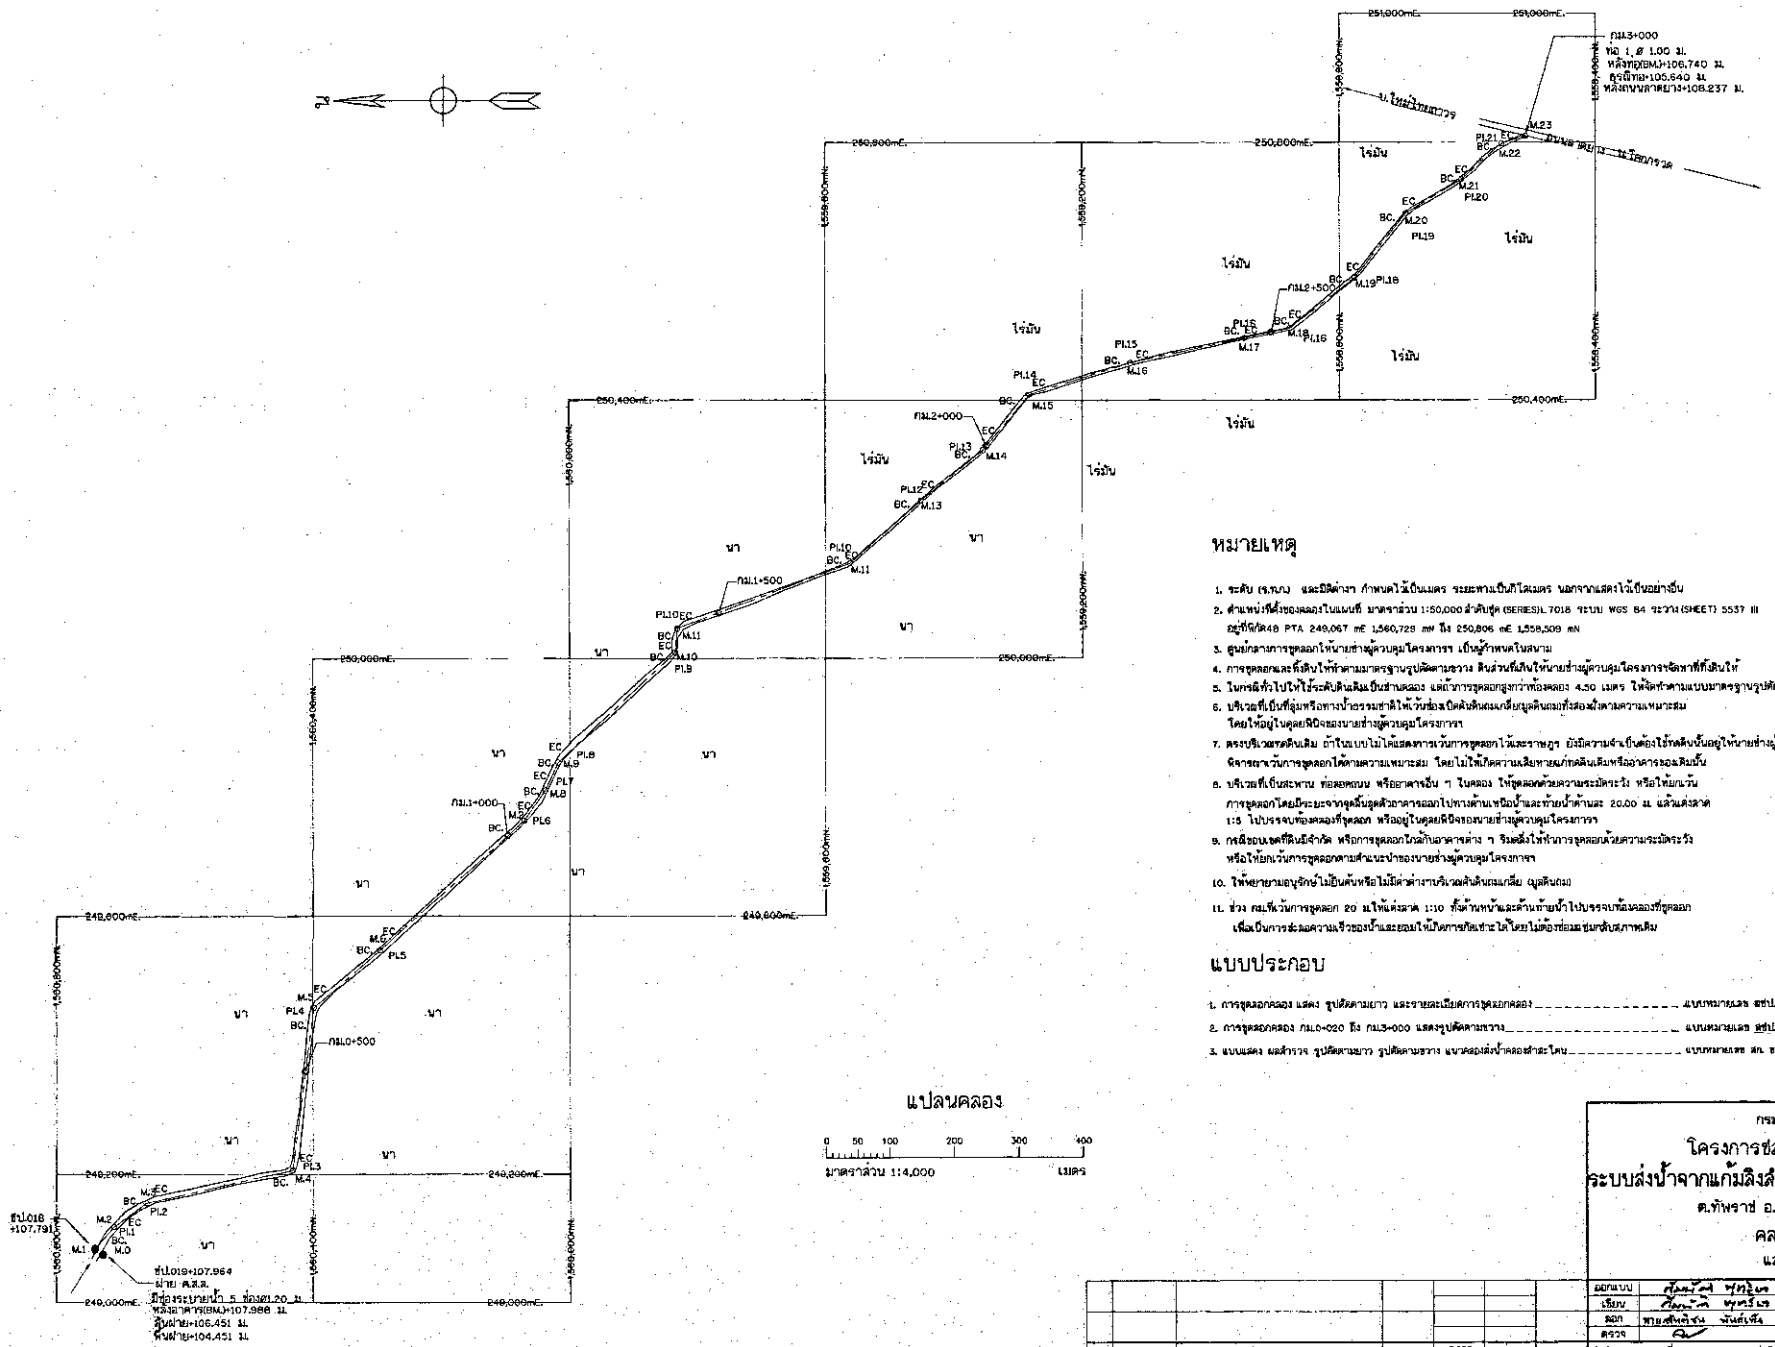

กม.3+000
ท่อ 1, ø 1.00 ม.
หลังท่อ@M.J+106.740 ม.
ลูกชิ้นท่อ+105.640 ม.
หลังทางพลาสเตย์ว+108.237 ม.
ไร่มัน
นา
กม.2+000
กม.1+500
กม.1+000
กม.0+500
ขุดลอกคลองเดิม
ขุดลอกคลองใหม่

สชป.9-12982

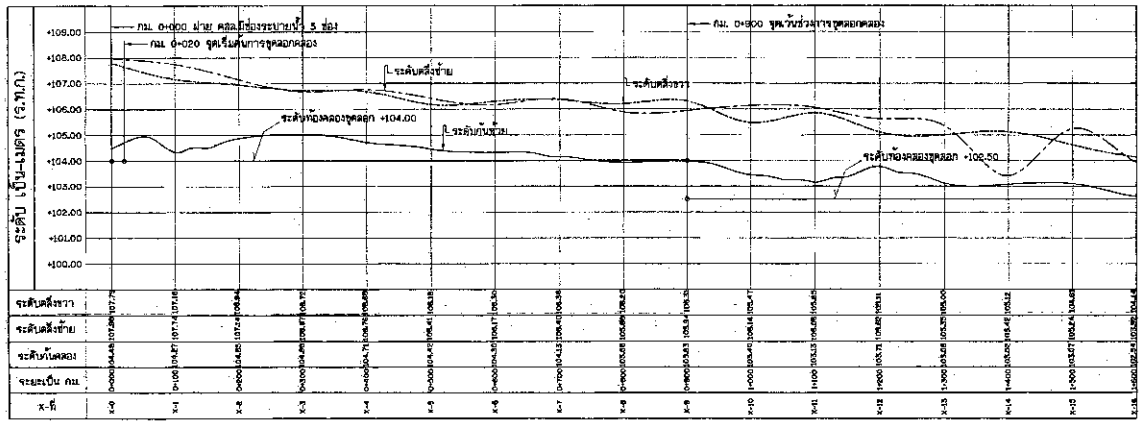

รูปตัดตามยาวคลอง จาก กม.0+000 ถึง กม.1+600

มาตราส่วน ดิ่ง 1:100
ราบ 1:4,000

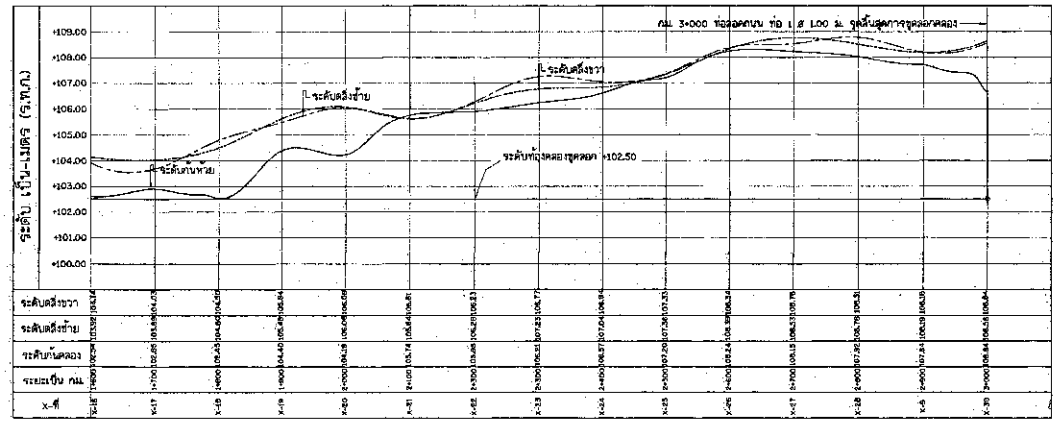

รูปตัดตามยาวคลอง จาก กม.1+600 ถึง กม.3+000

มาตราส่วน ดิ่ง 1:100
ราบ 1:4,000

หมายเหตุ

1. ระดับ (ร.ท.ก.) และมิติต่างๆ กำหนดไว้เป็นเมตร ระยะทางเป็นกิโลเมตร นอกจากแสดงไว้เป็นอย่างอื่น
2. หมายเหตุที่ไม่แสดงไว้ในแบบนี้ให้อ้างถึงแบบประกอบนั้นๆ

แบบประกอบ

1. การขุดลอกคลอง แสดง แปลน ..... แบบหมายเลข สชป.9-12981
2. การขุดลอกคลอง กม.0+020 ถึง กม.3+000 แสดงรูปตัดตามขวาง ..... แบบหมายเลข สชป.9-12983 - สชป.9-12987
3. แบบแสดง ผลสำรวจ รูปตัดตามยาว รูปตัดตามขวาง แนวคลองส่งน้ำคลองลำสะโตน ..... แบบหมายเลข สก. ล.7-001 และ สก. ล.3-001 ถึง 002



มาตรฐานการขุดลอกและคันดินทิ้ง

(ไม่แสดงมาตราส่วน)

กรมชลประทาน

โครงการชลประทานสระแก้ว

ระบบส่งน้ำจากแก้มลิงลำสะโตนไปปราสาทเขาโล้น


ต.ทัพราช อ.ตาพระยา จ.สระแก้ว

คลองส่งน้ำ


แสดง รูปตัดตามยาว และ รายละเอียดการขุดลอก

								ออกแบบ		เสนอ		กอบ.สชป.9
								เสียน		ผ่าน		ผวล.สชป.9
								ลอก	นาย สันติชัย พันธ์แพ้ง	เห็นชอบ		ผอล.สชป.9
								ตรวจ		อนุมัติ		ผอก. สชป.
ครั้งที่	ตำแหน่ง	รายการแก้ไข	วันที่	ตรวจ เสนอ	ผ่าน เห็นชอบ	อนุมัติ		สำนักชลประทานที่ กรมออกแบบ			ก.พ.๖๖ วันที่	สชป.9-12982


สชป.9-12983

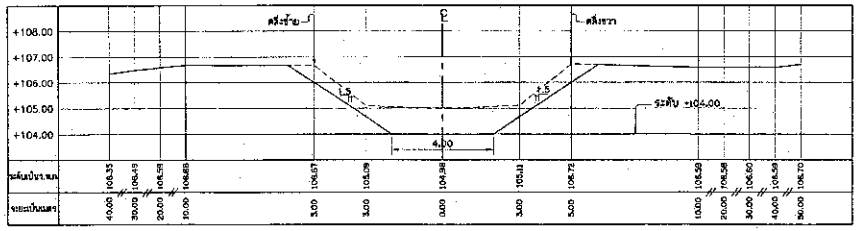


X-3 กม.0+300

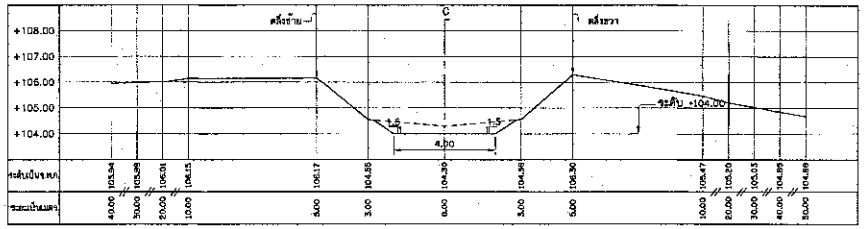


X-6 กม.0+600

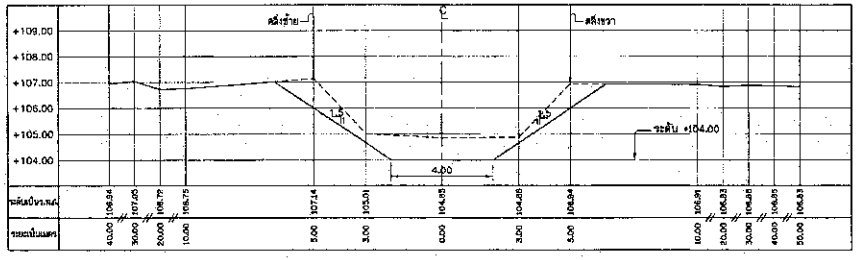


X-2 กม.0+200

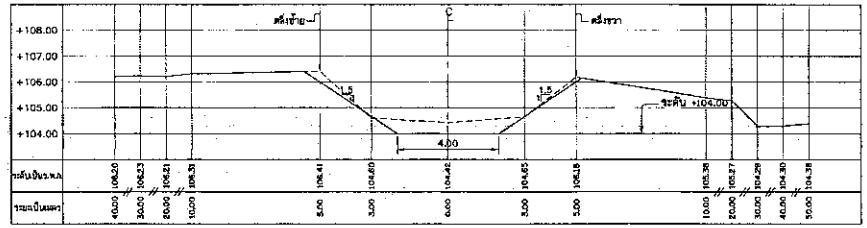


X-5 กม.0+500

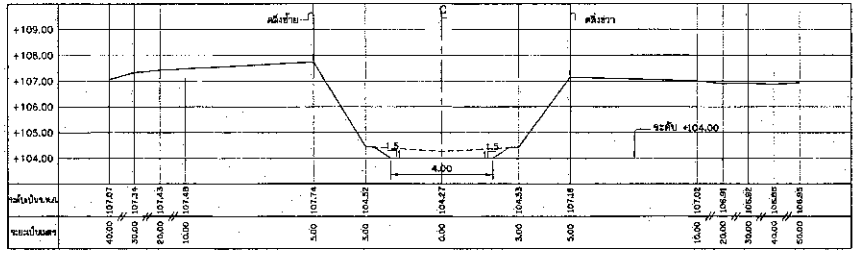

X-1 กม.0+100

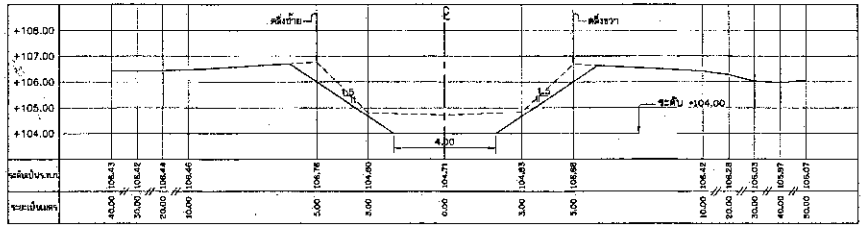

X-4 กม.0+400

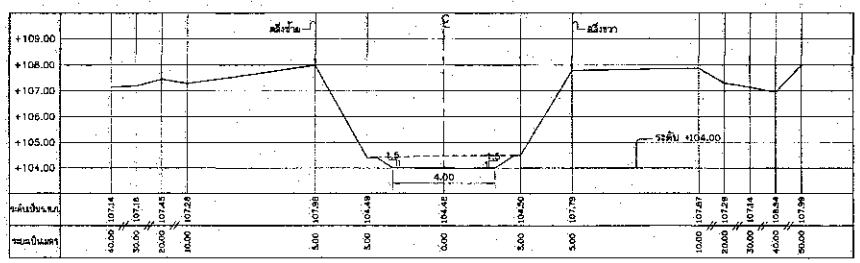

X-0 กม.0+020

หมายเหตุ

1. ระดับ (ร.ท.ก.) และมิติต่างๆ กำหนดไว้เป็นเมตร ระยะทางเป็นกิโลเมตร นอกจากแสดงไว้เป็นอย่างอื่น
2. หมายเหตุที่ไม่แสดงไว้ในแบบนี้ให้ดูจากแบบประกอบนั้นๆ

แบบประกอบ

1. การขุดลอกคลอง แสดง แปลน ..... แบบหมายเลข สชป.9-12981
2. การขุดลอกคลอง แสดง รูปตัดตามยาว และรายละเอียดการขุดลอกคลอง ..... แบบหมายเลข สชป.9-12982
3. แบบแสดง ผลสำรวจ รูปตัดตามยาว รูปตัดตามขวาง แนวคลองส่งน้ำคลองสำสะโดน ..... แบบหมายเลข สก. 5.7-001 และ สก. 5.5-001 ถึง 002

มาตราส่วน { ตั้ง 1:100 / ขวาง 1:100

กรมชลประทาน
โครงการชลประทานสระแก้ว
ระบบส่งน้ำจากแก้มลิงสำสะโดนไปปราสาทเขาโล้น
ต.ทัพราช อ.ตาพระยา จ.สระแก้ว
การขุดลอกคลอง
กม. 0+020 ถึง กม. 0+600
รูปตัดตามขวาง

ลำดับที่	ตำแหน่ง	รายการแก้ไข	วันที่	ตรวจ / เสนอ	ตาม / เห็นชอบ	อนุมัติ

ออกแบบ		เสนอ	
เรียบ		ตาม	
ลอก	นาย ศักดิ์ชัย	เห็นชอบ	
ตรวจ		อนุมัติ	


ลำนักชลประทานที่ 9 กรมชลประทาน
วันที่ ก.ย. พ.ศ. 65

สชป.9-12983


X-10 กม.1+000
X-9 กม.0+900 (ไม่มีงานขุดดิน)
X-7 กม.0+800
X-7 กม.0+700
X-11 กม.1+100
X-12 กม.1+200
X-13 กม.1+300

สผ19-12984


สป1.9-12985

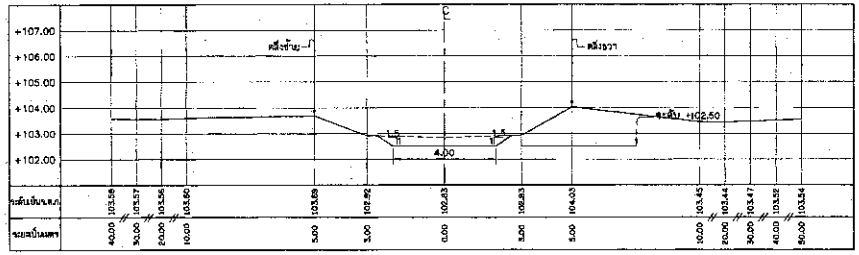


X-17 กม.1+700

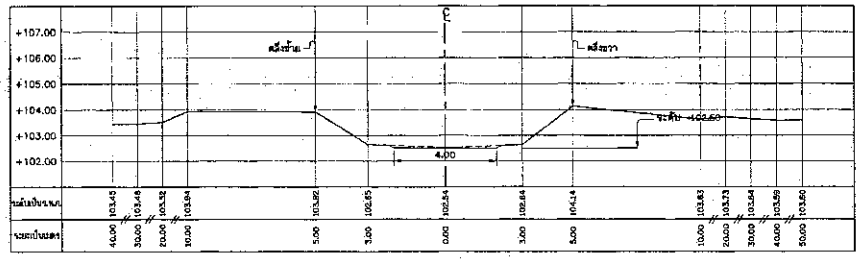


X-16 กม.1+600

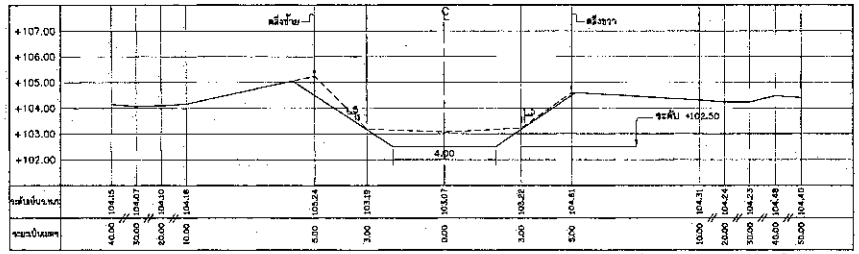

X-15 กม.1+500

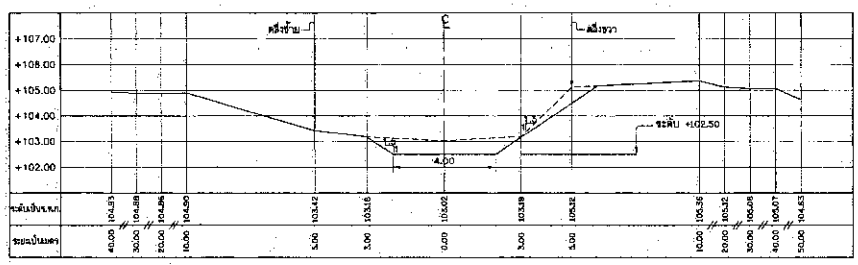

X-14 กม.1+400

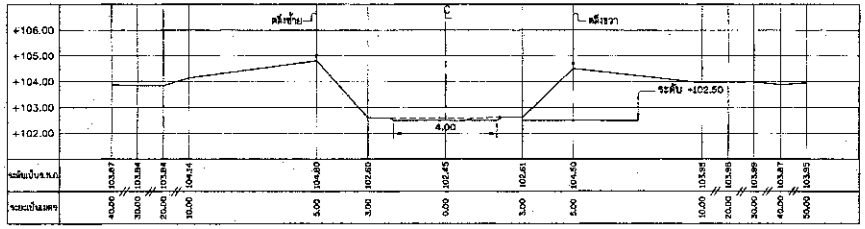

X-18 กม.1+800

หมายเหตุ

1. ระดับ (ร.ท.ก.) และมิติต่างๆ กำหนดไว้เป็นเมตร ระยะทางเป็นกิโลเมตร นอกจากแสดงไว้เป็นอย่างอื่น
2. หมายเหตุที่ไม่แสดงไว้ในแบบนี้ให้ดูจากแบบประกอบอื่นๆ

แบบประกอบ

1. การขุดลอกคลอง แสดง แปลน ..... แบบหมายเลข สป1.9-12981
2. การขุดลอกคลอง แสดง รูปตัดตามยาว และรายละเอียดการขุดลอกคลอง ..... แบบหมายเลข สป1.9-12982
3. แบบแสดง แผนที่ราง รูปตัดตามยาว รูปตัดตามขวาง แนวคลองส่งน้ำคลองสำสะโดน ..... แบบหมายเลข สก. ช.7-001 และ สก. ค.3-001 ถึง 002

มาตราส่วน { ดิ่ง 1:100 / ราบ 1:100 }

กรมชลประทาน
โครงการชลประทานสระแก้ว
ระบบส่งน้ำจากแก้มลิงสำสะโดนไปปราสาทเขาโล้น
อ.ตาพระยา จ.สระแก้ว
การขุดลอกคลอง
กม. 1+400 ถึง กม. 1+800
รูปตัดตามขวาง


ออกแบบ			เสนอ					กอน.ชป.9
เขียน			ผ่าน					ผอ.สป.9
ลอก			เห็นชอบ					ผส.ชป.9
ตรวจ			อนุมัติ					อธช.

ครั้งที่	ตำแหน่ง	รายการแก้ไข	วันที่	ตรวจ เสนอ	ผ่าน เห็นชอบ	อนุมัติ


สำนักชลประทานที่ ... กรมชลประทาน ... วันที่ ...

สป.9-12985


สชป.9-12986

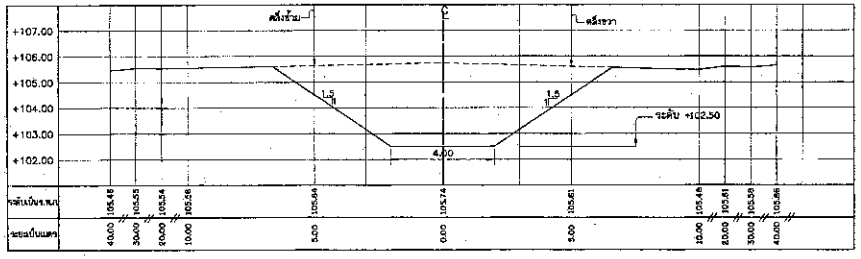


X-21 กม.2+100

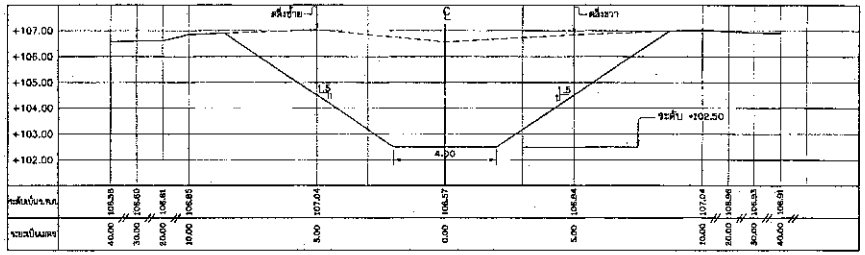


X-24 กม.2+400

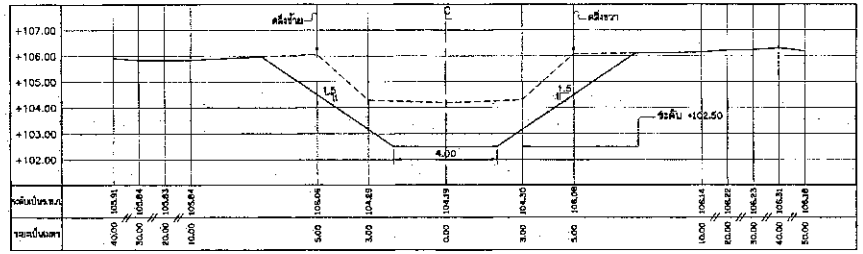


X-20 กม.2+000

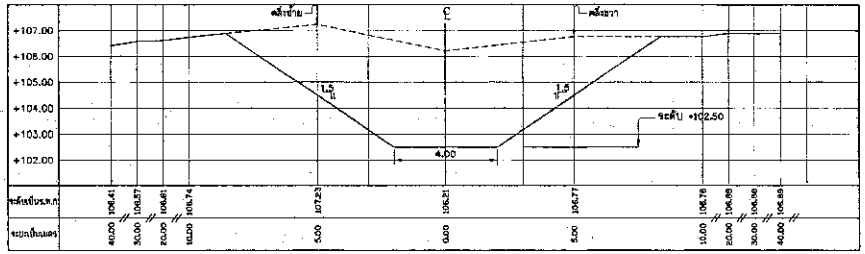

X-23 กม.2+300

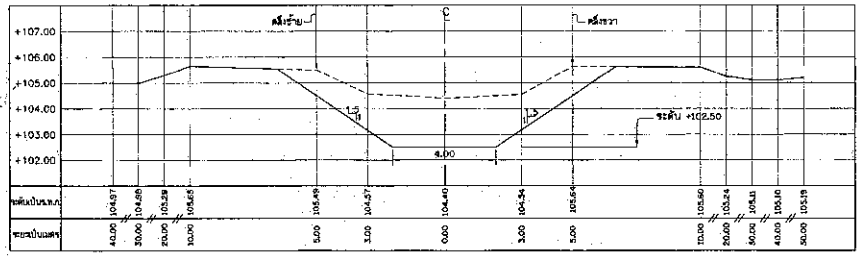

X-19 กม.1+900

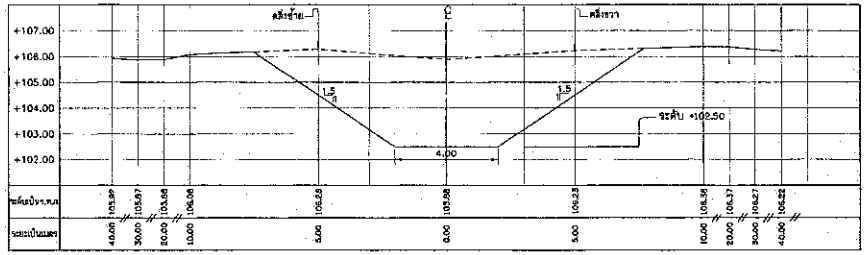

X-22 กม.2+200

หมายเหตุ

1. ระดับ (ร.ท.ก.) และมิติต่างๆ กำหนดไว้เป็นเมตร ระยะทางเป็นกิโลเมตร นอกจากแสดงไว้เป็นอย่างอื่น

2. หมายเหตุที่ไม่แสดงไว้ในแบบนี้ให้ดูจากแบบประกอบนั้นๆ

แบบประกอบ

1. การขุดลอกคลอง แสดง แปลน _____ แบบหมายเลข สชป9-12981

2. การขุดลอกคลอง แสดง รูปตัดตามยาว และรายละเอียดการขุดลอกคลอง _____ แบบหมายเลข สชป9-12982

3. แบบแสดง ผลลำรวจ รูปตัดตามยาว แนวคลองส่งน้ำคลองลำสะโตน _____ แบบหมายเลข ดก. ล.7-001 และ ดก. ล.3-001 ถึง 002

มาตราส่วน { ตั้ง 1:100
ราบ 1:100


กรมชลประทาน
โครงการชลประทานสระแก้ว
ระบบส่งน้ำจากแก้มลิงลำสะโตนไปปราสาทเขาโล้น
ต.ทัพราช อ.ตาพระยา จ.สระแก้ว
การขุดลอกคลอง
กม. 1+900 ถึง กม. 2+400
รูปตัดตามขวาง

ครั้งที่	ตำแหน่ง	รายการแก้ไข	วันที่	ตรวจ	ผ่าน	อนุมัติ
				เสนอ	เห็นชอบ	


ออกแบบ		เสนอ	ผอก.ชป.9
เขียน		ผ่าน	ผวก.ชป.9
ลอก	นาย สังศิริชัย นิ่มเมือง	เห็นชอบ	ผส.ชป.9
ตรวจ		อนุมัติ	อธช.

สำนักชลประทานที่ 9 กลุ่มออกแบบ
พ.ศ. ๒๕๕๖ วันที่
สชป.9-12986


สป.9-12987

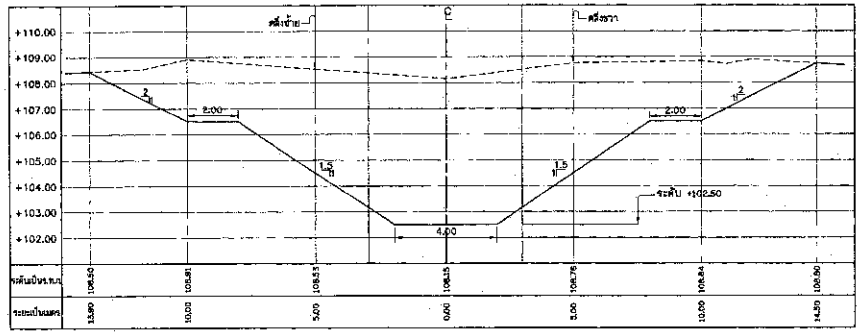


X-27 กม.2+700

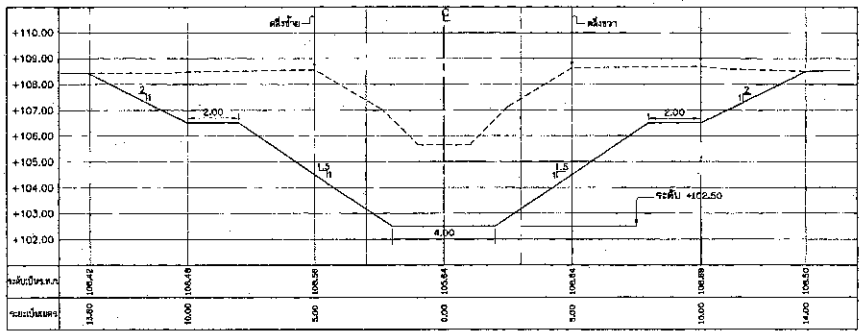


X-30 กม.3+000

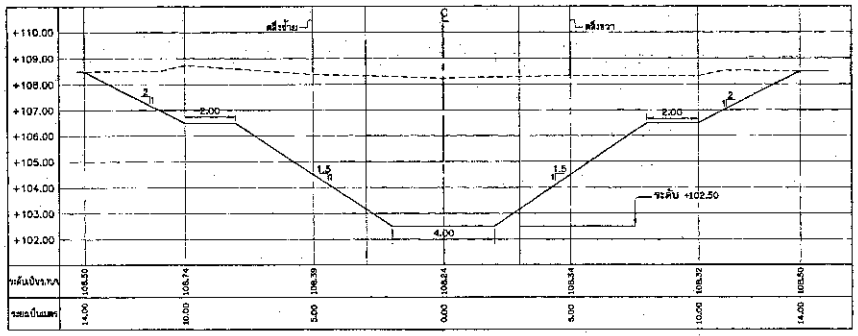


X-26 กม.2+600

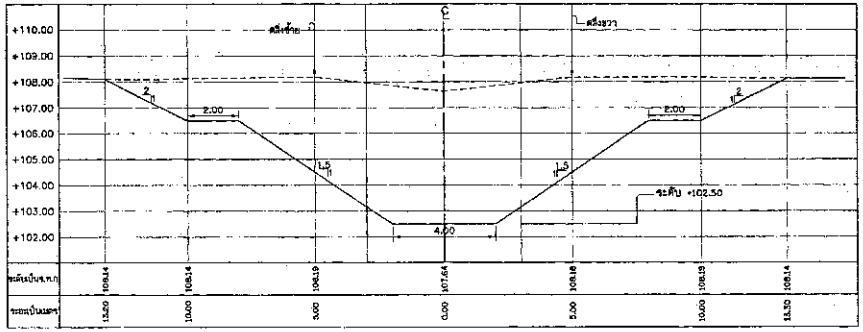

X-29 กม.2+900

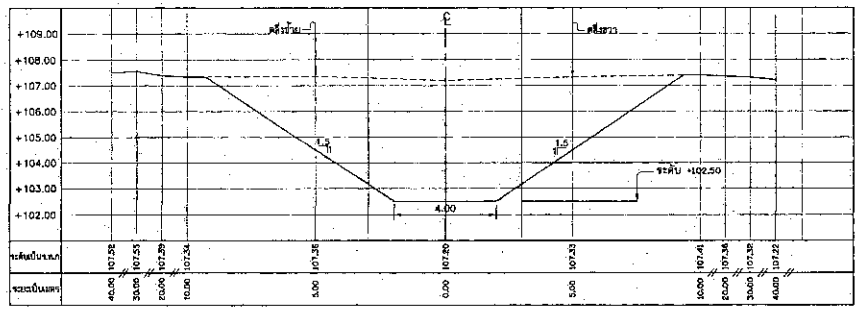

X-25 กม.2+500

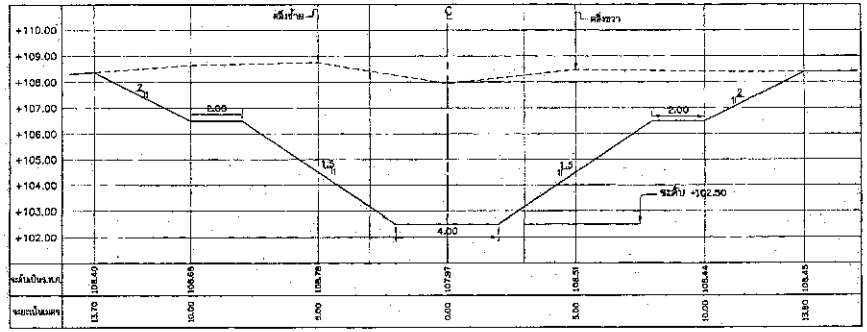

X-28 กม.2+800

หมายเหตุ

1. ระดับ (ร.ท.ก.) และมิติต่างๆ กำหนดไว้เป็นเมตร ระยะทางเป็นกิโลเมตร นอกจากแสดงไว้เป็นอย่างอื่น
2. หมายเหตุที่ไม่แสดงไว้ในแบบนี้ให้ดูจากแบบประกอบนั้นๆ

แบบประกอบ

1. การขุดลอกคลอง แสดง แปลน _____ แบบหมายเลข สป.9-12981
2. การขุดลอกคลอง แสดง รูปตัดตามยาว และรายละเอียดการขุดลอกคลอง _____ แบบหมายเลข สป.9-12982
3. แบบแสดง ผลสำรวจ รูปตัดตามยาว รูปตัดตามขวาง เขาคลองส่งน้ำคลองลำสะโตน _____ แบบหมายเลข สก. ช.7-001 และ สก. ค.3-001 ถึง 002

มาตราส่วน ตั้ง 1:100
ราบ 1:100

ครั้งที่	ตำแหน่ง	รายการแก้ไข	วันที่	ตรวจ	มาน	อนุมัติ
				เลนอ	เห็นชอบ	

กรมชลประทาน
โครงการชลประทานสระแก้ว
ระบบส่งน้ำจากแก้มลิงลำสะโตนไปปราสาทเขาโล้น
ต.ทัพราช อ.ตาพระยา จ.สระแก้ว
การขุดลอกคลอง
กม. 2+500 ถึง กม. 3+000
รูปตัดตามขวาง

ออกแบบ		เสนอ	กชน.ชป.9
เรียบ		ชาน	ผอ.ชป.9
สอก		เห็นชอบ	
ตรวจ		อนุมัติ	

สำนักชลประทานที่ 9 กรมชลประทาน
วันที่ 5 ก.พ. 66

สป.9-12987