ข้อมูลพื้นฐานโครงการของจังหวัด/กลุ่มจังหวัด (ระดับกิจกรรมย่อย)

ลำดับความสำคัญ: ๒

ชื่อโครงการ: ขุดสระเก็บกักน้ำ หมู่ที่ ๖ บ้านคลองบุหรี่ ตำบลหนองบอน อำเภอเมืองสระแก้ว

วงเงิน: ๑,๕๘๔,๐๐๐.- บาท

ประเด็นยุทธศาสตร์ของจังหวัด: ปรับปรุงปัจจัยและกระบวนการผลิตสินค้าเกษตรให้มีประสิทธิภาพสูงขึ้น รองรับการเป็นแหล่งพืชพลังงานทดแทน และอาหารปลอดภัยของจังหวัด

หน่วยดำเนินการ: ที่ทำการปกครองอำเภอเมืองสระแก้ว

ผู้รับผิดชอบ: นายณัฏฐชัย นำพูลสุขสันติ์ นายอำเภอเมืองสระแก้ว หมายเลขโทรศัพท์ ๐๓๗๒๔๑๗๘๕

(๑) หลักการและเหตุผล

(๑.๑) ที่มา

เนื่องจากการบริหารจัดการน้ำเป็นนโยบายเร่งด่วน จังหวัดสระแก้ว มหาวิทยาลัยบูรพา และโครงการชลประทานจังหวัดสระแก้ว จึงได้บูรณาการการจัดแผนพัฒนาแหล่งน้ำของจังหวัดสระแก้ว โดยออกทำประชาคมในทุกตำบลเพื่อหาทางแก้ไขปัญหาเรื่องน้ำอุปโภค-บริโภค รวมทั้งน้ำเพื่อการเกษตร โดยผลการประชาคมดังกล่าว สอดคล้องกับผลจากการจัดการรับฟังความคิดเห็นจากประชาชน ตามกระบวนการประชาคมชุมชน เพื่อพิจารณาปัญหาและความต้องการของประชาชน ในระดับหมู่บ้านและตำบล สำหรับใช้เป็นข้อมูลประกอบการจัดทำแผนพัฒนาจังหวัด ที่พบว่า ราษฎรหมู่ที่ ๖ บ้านคลองบุหรี่ ตำบลหนองบอน อำเภอเมืองสระแก้ว จังหวัดสระแก้ว ประสบปัญหาขาดแคลนน้ำสำหรับอุปโภค บริโภค และทำการเกษตรในฤดูแล้ง จึงได้ร้องขอให้มีการขุดสระกักเก็บน้ำเพื่อการเกษตร ซึ่งสอดคล้องกับแผนพัฒนาจังหวัด ตามประเด็นยุทธศาสตร์ที่ ๒ ปรับปรุงปัจจัยและกระบวนการผลิตสินค้าเกษตรให้มีประสิทธิภาพสูงขึ้น รองรับการเป็นแหล่งพืชพลังงานทดแทน และอาหารปลอดภัยของจังหวัด

(๑.๒) สรุปสาระสำคัญ

สภาพปัญหา/ความต้องการ:

พื้นที่ตำบลหนองบอน อำเภอเมืองสระแก้ว อยู่ในลุ่มน้ำพระปรงซึ่งมีลำน้ำสายสำคัญของลุ่มน้ำย่อย คือ คลองพระปรง ซึ่งแม้จะเป็นลุ่มน้ำที่สามารถกักเก็บน้ำได้ถึง ๑๑๗ ล้านลูกบาศก์เมตร (๔๔% ของความต้องการน้ำ) แต่ในพื้นที่นอกเขตชลประทานยังคงมีปัญหาการขาดแคลนน้ำ ทำให้ประชาชนได้รับความเดือดร้อนโดยเฉพาะอย่างยิ่งในพื้นที่ หมู่ ๖ บ้านคลองบุหรี่ ซึ่งมีประชาชน จำนวน ๒๒๙ ครัวเรือน/๘๐๗ คน ต้องประสบปัญหาการไม่มีน้ำที่เพียงพอต่อการทำการเกษตรในช่วงฝนทิ้งช่วง และขาดแคลนน้ำในการเพาะปลูกและการอุปโภคบริโภคในฤดูแล้งอย่างต่อเนื่อง พืชที่เกษตรกรเพาะปลูก คือ ข้าว อ้อย มันสำปะหลัง ไม้ผล/ไม้ยืนต้น ยางพารา รวมทั้งพืชผักต่างๆ ในพื้นที่ทางการเกษตร ๒,๑๐๘ ไร่ จึงไม่สามารถเพิ่มจำนวนยอดการผลิตและพัฒนาคุณภาพผลผลิตการเกษตรได้ ดังนั้น เพื่อเป็นการบริหารจัดการน้ำ บรรเทาปัญหาความเดือดร้อนจากภัยแล้งในพื้นที่นอกเขตชลประทาน ทำให้เกษตรกรมีแหล่งเก็บกักน้ำสำรองไว้ใช้ในพื้นที่การเกษตร รวมทั้งใช้เป็นบ่อพักน้ำในกรณีที่เกิดอุทกภัย ประกอบกับมีเกษตรกรในหมู่บ้านได้แสดงความประสงค์ยกที่ดินให้ราชการใช้ขุดสระน้ำมาเป็นเวลาหลายปี แต่ยังไม่ได้รับการสนับสนุนงบประมาณจากหน่วยงานใด อำเภอเมืองสระแก้วจึงเห็นควรเสนอโครงการขุดสระเก็บกักน้ำ หมู่ที่ ๖ บ้านคลองบุหรี่ ตำบลหนองบอน อำเภอเมืองสระแก้ว นี้

ความเร่งด่วน: การขุดสระน้ำในพื้นที่นอกเขตชลประทานจะช่วยให้เกษตรกรมีแหล่งเก็บกักน้ำสำรองไว้ใช้ในพื้นที่การเกษตรช่วงฤดูแล้ง หากสามารถจัดสร้างแหล่งน้ำเพิ่มเติมดังกล่าว จะทำให้สนับสนุนการเพิ่มผลผลิตในพื้นที่เกษตรกรรมสามารถใช้ทรัพยากรดินและน้ำที่มีอยู่อย่างจำกัด สำหรับสร้างมูลค่าเพิ่มทางเศรษฐกิจได้อย่างมีประสิทธิภาพ และประสิทธิผลมากขึ้น

(๒) ข้อมูลทั่วไป...

(๒) ข้อมูลทั่วไปของโครงการ

(๒.๑) วัตถุประสงค์ของโครงการ :

๑. ให้เกษตรกรมีแหล่งน้ำเพียงพอต่อการทำการเกษตรเมื่อฝนทิ้งช่วงหรือในฤดูแล้ง

๒. ให้เกษตรกรมีน้ำที่ปราศจากสารพิษในการทำการเกษตร

(๒.๒) ความสอดคล้องกับแผนพัฒนาจังหวัด/กลุ่มจังหวัด

กับประเด็นยุทธศาสตร์การจัดสรรงบประมาณ (เลือกเพียงข้อเดียว)

☑ การปรับโครงสร้างเศรษฐกิจพื้นฐาน เพื่อยกระดับรายได้ พัฒนาการค้าการท่องเที่ยวและบริการของจังหวัด

☐ การเสริมสร้างคุณภาพชีวิต สร้างความมั่นคงของประชาชน ตลอดจนการบำรุงศาสนาและส่งเสริมศิลปวัฒนธรรม

☐ การอนุรักษ์ ป้องกัน และควบคุมการใช้ทรัพยากรธรรมชาติและสิ่งแวดล้อมอย่างเหมาะสม

☐ การป้องกัน ปราบปราม และสร้างระบบการรักษาความมั่นคงของประเทศ

☐ การพัฒนาระบบสารสนเทศและการบริหารจัดการ

(๒.๓) ลักษณะโครงการ

☑ การพัฒนาด้านเศรษฐกิจ ☐ การพัฒนาด้านสังคม ☐ การบริหารจัดการ

☐ การบริหารจัดการด้านทรัพยากรธรรมชาติและสิ่งแวดล้อม

☐ การรักษาความมั่นคงและความสงบ

(๒.๔) สถานภาพของโครงการ

☐ โครงการเดิม (ต่อเนื่อง) ☑ โครงการใหม่

(๒.๕) ประเภทของโครงการ

☑ พัฒนา ☐ ดำเนินการปกติ

(๒.๖) ระยะเวลาดำเนินโครงการ ๑ ปี (เริ่มต้น ต.ค. ๒๕๕๘ สิ้นสุด ก.ย. ๒๕๕๙)

(๒.๗) สถานที่ดำเนินโครงการ: หมู่ที่ ๖ บ้านคลองบุหรี่ ตำบลหนองบอน อำเภอเมืองสระแก้ว

(๓) กลุ่มเป้าหมาย และผู้มีส่วนได้เสีย

(๓.๑) กลุ่มเป้าหมาย: ราษฎรหมู่ที่ ๖ บ้านคลองบุหรี่ ซึ่งมีประชาชน จำนวน ๒๒๙ ครัวเรือน/๘๐๗ คน พื้นที่การเกษตร ๒,๑๐๘ ไร่ ได้รับประโยชน์จากโครงการนี้

(๓.๒) ผู้มีส่วนได้ส่วนเสีย: ประชาชนตำบลหนองบอน อำเภอเมืองสระแก้ว จังหวัดสระแก้ว

(๔) เป้าหมาย ผลลัพธ์ และผลกระทบโครงการ

(๔.๑) เป้าหมายโครงการ

ตัวชี้วัด	หน่วยนับ	ปี ๒๕๕๕ แผน	ปี ๒๕๕๖ แผน	ปี ๒๕๕๗ แผน	ปี ๒๕๕๘ แผน	ปี ๒๕๕๙ แผน(ผล)*
- ขุดสระน้ำ ขนาดปากกว้าง ๙๔.๕๐ เมตร ยาว ๑๑๓.๕๐ เมตร ลึก ๘.๐๐ เมตร ปริมาตรดินขุด ๖๖,๒๒๒ ลบ.ม.	แห่ง					๑
ปริมาตรกักเก็บน้ำ	ลบ.ม.					๖๖,๒๒๒

* ผลการดำเนินงานในปีงบประมาณ พ.ศ. ๒๕๕๙ (ตุลาคม ๒๕๕๘-กันยายน ๒๕๕๙)

(๔.๒) ผลลัพธ์

ราษฎรหมู่ที่ ๖ ตำบลสหนองบอนอำเภอเมืองสระแก้ว จังหวัดสระแก้ว จำนวน ๒๒๙ ครัวเรือน/๘๐๗ คน มีน้ำใช้ในช่วงฤดูแล้งราษฎรไม่ขาดแคลนน้ำใช้ในการอุปโภค-บริโภค และน้ำเพื่อทำการเกษตร

(๔.๓) ผลกระทบ...

(๔.๓) ผลกระทบ :

เชิงบวก : ราษฎรในตำบลหนองบอนมีน้ำใช้ตลอดทั้งปี สามารถเพาะปลูกพืชในช่วงฤดูแล้งเป็นการเสริมรายได้

เชิงลบ : -

(๕) แนวทางการดำเนินงาน

(๕.๑) ปรับพื้นที่ ที่จะดำเนินการขุดสระน้ำ

(๕.๒) ขุดสระน้ำ ขนาดปากกว้าง ๙๔.๕๐ เมตร ยาว ๑๑๓.๕๐ เมตร ลึก ๘.๐๐ เมตร ปริมาตรดินขุด ๖๖,๒๒๒ ลบ.ม.

(๖) วิธีการดำเนินงาน ☐ ดำเนินการเอง ☑ จ้างเหมา

(๗) วงเงินของโครงการ

หน่วย : บาท

ปีงบประมาณ	เงินงบประมาณ	เงินนอกงบประมาณ	รวม
๒๕๕๕			
๒๕๕๖			
๒๕๕๗			
๒๕๕๘			
๒๕๕๙	๑,๕๘๔,๐๐๐		๑,๕๘๔,๐๐๐
รวมทั้งสิ้น	๑,๕๘๔,๐๐๐		๑,๕๘๔,๐๐๐

(๘) วงเงินของโครงการจำแนกตามงบรายจ่าย

หน่วย : บาท

รายการ	งบประมาณ	เงินนอกงบประมาณ
รวมทั้งสิ้น	๑,๕๘๔,๐๐๐	
งบดำเนินงาน		
– ค่าตอบแทน		
– ค่าใช้สอย		
– ค่าวัสดุ		
– ค่าสาธารณูปโภค		
งบลงทุน		
– ค่าครุภัณฑ์		
– ค่าที่ดินสิ่งก่อสร้าง	๑,๕๘๔,๐๐๐	
งบเงินอุดหนุน		
งบรายจ่ายอื่น		

(๙) ความพร้อม...

(๙) ความพร้อมของโครงการ

(๙.๑) พื้นที่ดำเนินโครงการ

☑ ดำเนินการได้ทันที หมายถึง ได้ศึกษาความเหมาะสมและกำหนดพื้นที่ดำเนินการหรือ ได้รับอนุญาตตามกฎหมายแล้วและสามารถดำเนินการได้ทันที

☐ อยู่ในระหว่างเตรียมการ หมายถึง ได้ศึกษาความเหมาะสมและกำหนดพื้นที่ดำเนินการแล้วแต่อยู่ในระหว่างจัดเตรียมพื้นที่ หรือกำลังแก้ไขปัญหา/อุปสรรคต่าง ๆ หรือเตรียมการขออนุญาตตามกฎหมาย

☐ อยู่ในระหว่างศึกษาความเหมาะสมและคัดเลือกพื้นที่ดำเนินการ

(๙.๒) แบบรูปรายการ/แผนการปฏิบัติงาน

☑ มีและสมบูรณ์ (ให้ระบุชื่อหน่วยงานเจ้าของรูปแบบรายการที่ใช้).....

☐ มีแต่ยังไม่สมบูรณ์ (ให้ระบุชื่อหน่วยงานเจ้าของรูปแบบรายการที่ใช้).....

☐ ไม่มี

(๙.๓) ความพร้อมของบุคลากร เครื่องมือ และเทคนิคการดำเนินการ

⊙ บุคลากรมีประสบการณ์ ☑ ทั้งหมด ☐ บางส่วน ☐ ไม่มีประสบการณ์

⊙ เครื่องมือดำเนินการ ☑ มีพร้อมดำเนินการได้ทันที
☐ มีบางส่วนและต้องจัดหาเพิ่มเติม
☐ ไม่มี ต้องจัดหาเพิ่มเติม

⊙ เทคนิคในการบริหารจัดการ ☑ มีประสบการณ์สูง
☐ มีประสบการณ์ปานกลาง
☐ ไม่มีประสบการณ์

(๙.๔) ผลกระทบสิ่งแวดล้อม

☐ ผ่านคณะกรรมการสิ่งแวดล้อมแห่งชาติแล้ว

☐ อยู่ระหว่างการพิจารณาของคณะกรรมการสิ่งแวดล้อมแห่งชาติ

☐ คณะกรรมการสิ่งแวดล้อมแห่งชาติยังไม่พิจารณา

(๙.๕) รายงานการศึกษาความเหมาะสม (FS)

☐ ไม่ต้องทำรายงานการศึกษา

☐ ต้องทำรายงานการศึกษา

(๙.๖) ผลตอบแทน

☐ มีตอบแทนทางเศรษฐกิจ/สังคม IRR

☐ ไม่มีตอบแทนทางเศรษฐกิจ/สังคม IRR

(๑๐) วิธีการบริหารจัดการหรือการดูแลบำรุงรักษา เมื่อโครงการแล้วเสร็จ เพื่อให้เกิดความยั่งยืนของโครงการ

(๑) แต่งตั้งคณะกรรมการตรวจงานจ้าง

(๒) แต่งตั้งคณะกรรมการตรวจติดตามและประเมินผลโครงการ

(๓) มอบหมายให้องค์กรปกครองส่วนท้องถิ่น กำนัน ผู้ใหญ่บ้าน คณะกรรมการหมู่บ้าน สร้างจิตสำนึกให้ราษฎรในพื้นที่รู้สึกความเป็นเจ้าของ รู้จักการป้องกันการพังทลายของสระน้ำ เช่น การปลูกหญ้าแฝก และรู้จักคุณค่าของน้ำ

(๑๑) ปัญหา อุปสรรคและข้อจำกัด:

-

(๑๒) แนวทางแก้ไข :

-

รายละเอียดค่าใช้จ่ายแนบท้าย
โครงการขุดสระเก็บกักน้ำ หมู่ที่ ๖ บ้านคลองบุหรี่ ตำบลหนองบอน อำเภอเมืองสระแก้ว

งบลงทุน

ขุดสระน้ำ ขนาดปากกว้าง ๙๔.๕๐ เมตร ยาว ๑๑๓.๕๐ เมตร ลึก ๘.๐๐ เมตร ปริมาตรดินขุด ๖๖,๒๒๒ ลบ.ม. จำนวน ๑ แห่ง

รวมเป็นเงินทั้งสิ้น ๑,๕๘๔,๐๐๐.- **บาท**

รายละเอียดจำแนกตามงบรายจ่าย

หน่วย: บาท

งบรายจ่าย-รายการ	งบประมาณ		คำชี้แจง
	ปี ๒๕๕๘ (ถ้ามี)	ปี ๒๕๕๙	
จังหวัด/กลุ่มจังหวัด สระแก้ว **แผนงาน: บริหารจังหวัดและกลุ่มจังหวัด** **ผลผลิต:** **กิจกรรมหลัก:** **กิจกรรมย่อย:** โครงการขุดสระเก็บกักน้ำ หมู่ที่ ๖ บ้านคลองบุหรี่ ตำบลหนองบอน อำเภอเมืองสระแก้ว			
๒. งบลงทุน		**๑,๕๘๔,๐๐๐**	
๒.๒ ค่าที่ดินและสิ่งก่อสร้าง			
(๑) ราคาต่อหน่วยต่ำกว่า ๑๐ ล้านบาท		๑,๕๘๔,๐๐๐	ขุดสระน้ำ ขนาดปากกว้าง ๙๔.๕๐ เมตร ยาว ๑๑๓.๕๐ เมตร ลึก ๘.๐๐ เมตร ปริมาตรดินขุด ๖๖,๒๒๒ ลบ.ม.

สรุปผลการประมาณราคาค่าก่อสร้าง
โครงการขุดสระกักเก็บน้ำ

ส่วนราชการ ที่ทำการปกครองอำเภอเมืองสระแก้ว กรมการปกครอง กระทรวงมหาดไทย
ประเภทงาน งานชลประทาน
เจ้าของโครงการ ที่ทำการปกครองอำเภอเมืองสระแก้ว
สถานที่ตั้ง สถานที่ก่อสร้าง หมู่ที่ ๖ บ้านคลองบุหรี่เหนือ ต.หนองบอน
แบบเลขที่ /๒๕๕๗ **วันที่** ธันวาคม ๒๕๕๗

ประมาณการตามแบบ ปร.๔จำนวน๑ แผ่น

ที่	รายการ	รวมค่างานต้นทุน	Factor F	รวมค่างานก่อสร้าง	หมายเหตุ
๑	ค่างานต้นทุน	๑,๑๙๑,๙๙๖	๑.๓๒๖๖	๑,๕๘๑,๓๐๒	Factor F งานชลประทาน
๒	ป้ายโครงการ			๓,๐๐๐	- เงินล่วงหน้าจ่าย ๐.๐%
					- ดอกเบี้ยเงินกู้ ๗.๐%
					- เงินประกันผลงานหัก ๐.๐%
สรุป	รวมเป็นค่าก่อสร้าง			๑,๕๘๔,๓๐๒	
	คิดเป็นเงิน (หนึ่งล้านห้าแสนแปดหมื่นสี่พันบาทถ้วน)			๑,๕๘๔,๐๐๐	

ประมาณราคา.....
(นายวสันต์ เสือส่วย)
ช่างโยธา

ผู้ตรวจสอบโครงการ (ลงชื่อ) .....
(นายจักรี ทองเจริญ)
ตำแหน่ง ปลัดอำเภอ (จพง.ปค.ชำนาญการพิเศษ)

ผู้อนุมัติโครงการ (ลงชื่อ) .....
(นายณัฏฐชัย นำพูลสุขสันต์)
ตำแหน่ง นายอำเภอเมืองสระแก้ว


ประมาณราคาค่าก่อสร้าง ขุดสระกักเก็บน้ำ ต.หนองบอน

สถานที่ก่อสร้าง หมู่ที่ ๖ บ้านคลองบุหรี่เหนือ ต.หนองบอน แบบเลขที่ รายการเลขที่

เจ้าของโครงการ ที่ทำการปกครองอำเภอเมืองสระแก้ว อำเภอ เมืองสระแก้ว จังหวัด สระแก้ว


ประมาณการโดย นายวสันต์ เสือส่วย เมื่อวันที่ ๑๗ ธันวาคม ๒๕๕๗

ลำดับที่	รายการ	จำนวน	หน่วย	ราคาวัสดุสิ่งของ		ค่าแรงงาน		ค่าวัสดุและแรงงาน	หมายเหตุ
				ราคาต่อหน่วย	จำนวนเงิน	ราคาต่อหน่วย	จำนวนเงิน		
		๖๖,๒๒๒	ลบ.ม.	-	-	๑๘.๐๐	๑,๑๙๑,๙๙๖	๑,๑๙๑,๙๙๖	ราคาน้ำมันดีเซล
๑	งานขุดดินด้วยเครื่องจักร								๒๘.๐๐
	ค่างานต้นทุน							๑,๑๙๑,๙๙๖	

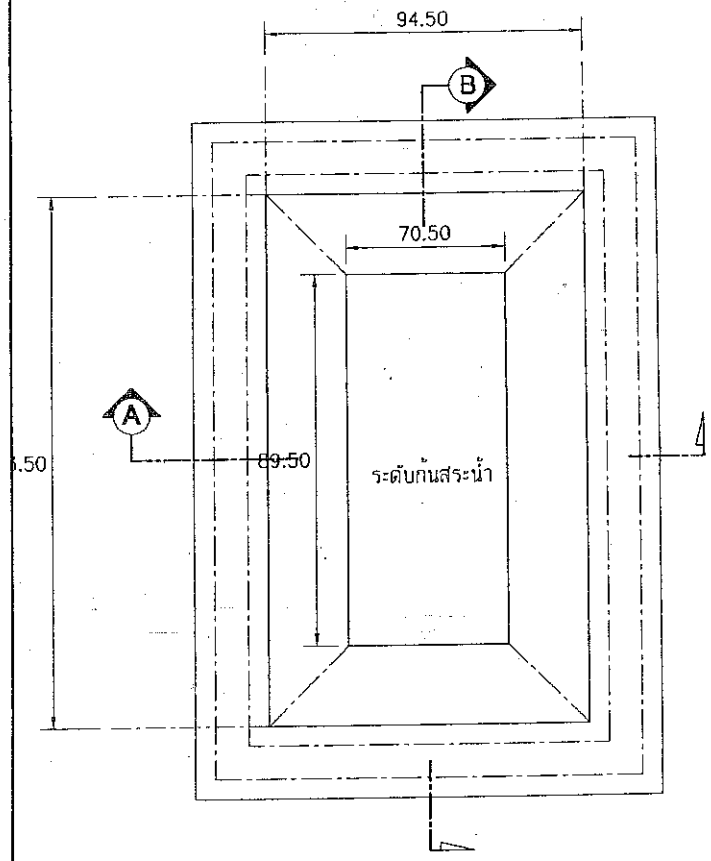


แปลนขุดสระ

NOT TO SCALE

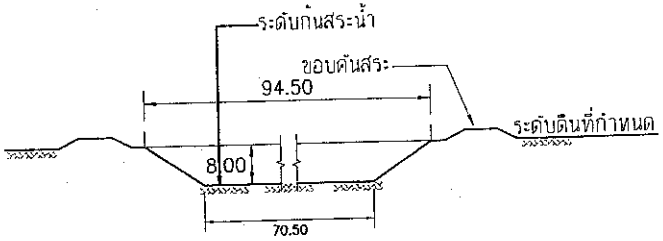

รูปตัด A–A

NOT TO SCALE

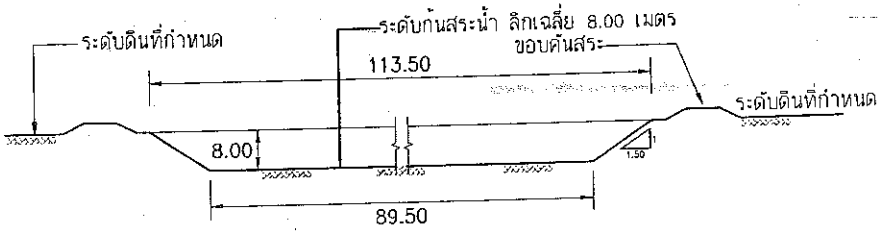

รูปตัด B–B

NOT TO SCALE

หมายเหตุ ระยะต่าง ๆ มีหน่วยเป็นเมตร หากไม่ได้กำหนดเป็นอย่างอื่น

เจ้าของโครงการ

อำเภอเมืองสระแก้ว
จังหวัดสระแก้ว

แบบก่อสร้าง

โครงการขุดสระน้ำ

สถานที่

หมู่ที่ 6 บ้านสุขสมบูรณ์เหนือ
ต.หนองหมอ อ.เมือง จ.สระแก้ว

แบบแสดง

แปลนขุดสระ, รูปตัด A–A , รูปตัด B–B

สำรวจ

ออกแบบ

เขียนแบบ

นายสุรศักดิ์ สุขสมบูรณ์
นายช่างโยธา 5

ตรวจ

นายไชยณรงค์ [illegible]
ผอ.กองช่าง

เห็นชอบ

อนุมัติ


แบบเลขที่ 2557

ว/ด/ป

แก้ไข

หมายเหตุ

มาตราส่วน

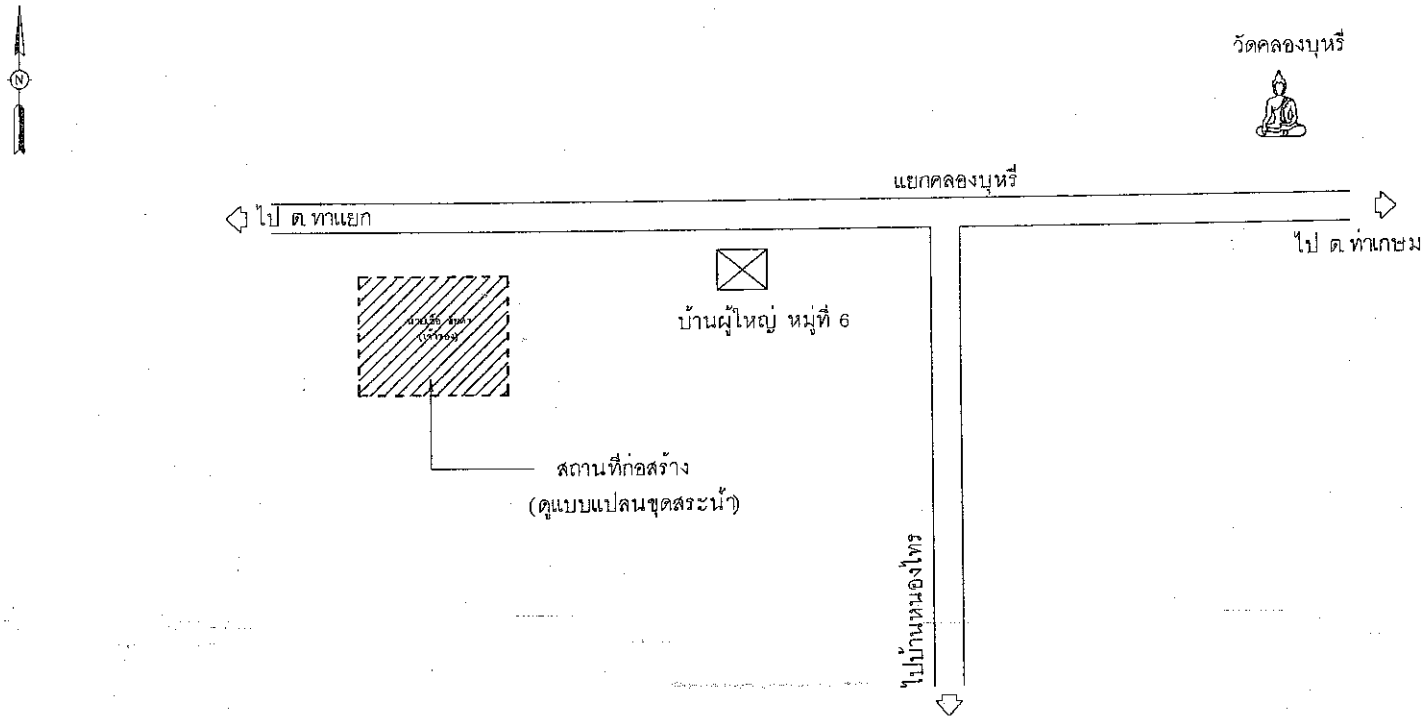

แผนที่สังเขป

NOT TO SCALE

หมายเหตุ

1. ตำแหน่งของการก่อสร้างสามารถเปลี่ยนแปลงได้ตามความเหมาะสม ให้ขึ้นอยู่กับดุลยพินิจของผู้ควบคุมงานหรือคณะกรรมการตรวจรับการจ้าง
2. ในกรณีที่เกิดปัญหาหรืออุปสรรคการเปลี่ยนแปลงรายละเอียดใด ๆให้อยู่ในดุลยพินิจของผู้ควบคุมงาน แต่ปริมาณงานต้องไม่น้อยกว่าเดิม
3. ก่อนการดำเนินการต้องได้รับอนุญาตและแจ้งให้ผู้ควบคุมงานทราบล่วงหน้า
4. หากไม่สามารถก่อสร้างได้ตามแบบ ให้ใช้จำนวนลูกบาศก์เมตรเป็นสำคัญ
5. ระยะต่าง ๆ มีหน่วยเป็นเมตร หากไม่ได้กำหนดเป็นอย่างอื่น

โครงการขุดสระน้ำ หมู่ที่ 6 บ้านคลองบุหรี่เหนือ

เจ้าของโครงการ

อำเภอเมืองสระแก้ว
จังหวัดสระแก้ว

แบบก่อสร้าง

โครงการขุดสระน้ำ

สถานที่

หมู่ที่ 6 บ้านคลองบุหรี่เหนือ
ต.หนองบอน อ.เมือง จ.สระแก้ว

แบบแสดง

แผนที่สังเขป

สำรวจ

ออกแบบ

เขียนแบบ

นายคุรสักดิ์ อนุครุ
นายช่างโยธา ๕

ตรวจ

นายไชยณรงค์ ดงบัวทอง
ผอ.กองช่าง

เห็นชอบ

อนุมัติ

แบบเลขที่ 1/25

ว/ด/ป

แก้ไข

หมายเหตุ

มาตราส่วน

หนังสืออุทิศที่ดิน

ทำที่ บ้านเลขที่ 60 หมู่ที่ 6 ต.หนองบอน อ.เมือง...

วันที่ 17 เดือน เมษายน พ.ศ 2567

ข้าพเจ้า นส.ณพัชรา ไชยดิ อายุ 33 ปี เชื้อชาติ ไทย

สัญชาติ ไทย อยู่บ้านเลขที่ 60 หมู่ที่ 6 ตำบล หนองบอน อำเภอ เมือง

จังหวัด สระแก้ว ชื่อสามี/ภรรยา ขอทำหนังสือแสดงเจตนาสละกรรมสิทธิ์ / สิทธิครอบครองในที่ดิน ต่อ องค์การบริหารส่วนตำบลหนองบอน ดังมีข้อความต่อไปนี้

ข้อ 1 ข้าพเจ้าเป็นผู้ถือกรรมสิทธิ์ / สิทธิครอบครองในที่ดินเลขที่ 7855 หน้าสำรวจ 58 ตำบล หนองบอน อำเภอ เมือง จังหวัด สระแก้ว จำนวนเนื้อที่ 17 ไร่ 2 งาน 51 ตารางวา

ข้อ 2 ข้าพเจ้าขอแสดงเจตนาสละกรรมสิทธิ์ / สิทธิครอบครองในที่ดินเลขที่ 7858 หน้าสำรวจ 58 ตำบล หนองบอน อำเภอ เมือง จังหวัด สระแก้ว จำนวนเนื้อที่ 3 ไร่ 3 งาน 65 ตารางวา เพื่อใช้ประโยชน์ในการก่อสร้าง ศูนย์ราชการ ของค์การบริหารส่วนตำบลหนองบอน

ข้อ 3 ข้าพเจ้าขอรับรองว่า ข้าพเจ้าจะไม่ดำเนินการเพื่อระงับหรือถอนการสละกรรมสิทธิ์ / สิทธิครอบครองในที่ดินดังกล่าวข้างต้น ตลอดจนจะไม่ดำเนินการใดๆ ในอันที่จะเป็นการขัดขวางการจัดการที่ดินที่ข้าพเจ้าได้สละกรรมสิทธิ์ / สิทธิครอบครองในที่ดิน ที่ได้อุทิศให้แก่ทาง องค์การบริหารส่วนตำบลหนองบอนแล้ว

ในขณะทำหนังสือนี้ ข้าพเจ้ามีสติสัมปชัญญะ สมบูรณ์ทุกประการ จึงได้ลงลายมือชื่อต่อหน้าพยานเป็นสำคัญ

(ลงชื่อ) ณพัชรา ไชยดิ ผู้อุทิศที่ดิน
(ณพัชรา ไชยดิ)

(ลงชื่อ) ไชยดิ สามี/ภรรยา
(ไชยดิ) ผู้ให้ความยินยอม

(ลงชื่อ) ผู้รับมอบที่ดิน
( )

(ลงชื่อ) พยาน
( )

สำเนาถูกต้อง

(นางสาวนันท์นภัส ลิปนกาล)

ฉบับผู้ถือ
(ส.ป.ก.๔-๐๑ป)


สำแดงปังที่ดิน
แปลงเลขที่ 3
ระวาง ส.ป.ก. ที่/กลุ่มที่ 7023

สารบัญตะเบียนที่ดินในเขตปฏิรูปที่ดิน
เลขที่ 7858
เล่ม 79 หน้า 58
อำเภอ เมืองสระแก้ว
จังหวัด สระแก้ว

หนังสืออนุญาตให้เข้าทำประโยชน์ในเขตปฏิรูปที่ดิน

หนังสืออนุญาตฉบับนี้ออกให้แก่ น.ส.ณัตรชา ไชยดำ
อยู่บ้านเลขที่ 50 หมู่ที่ 08 ตรอก ซอย --- ถนน ---
ตำบล หนองบอน อำเภอ เมืองสระแก้ว จังหวัด สระแก้ว
เพื่ออนุญาตให้เข้าทำประโยชน์ในที่ดิน เพื่อประกอบเกษตรกรรม ในเขตปฏิรูปที่ดิน
แปลงเลขที่ 3 ระวาง ส.ป.ก. ที่ /กลุ่มที่ 7023
ในจำนวนเนื้อที่ประมาณ ๑๗ ไร่ ๒ งาน ๕๑ ตารางวา
มาตราส่วนในระวาง ส.ป.ก. ๑ ๘ ๔,๐๐๐ มาตราส่วน ๑ ๘ ๔,๐๐๐

รูปแผนที่

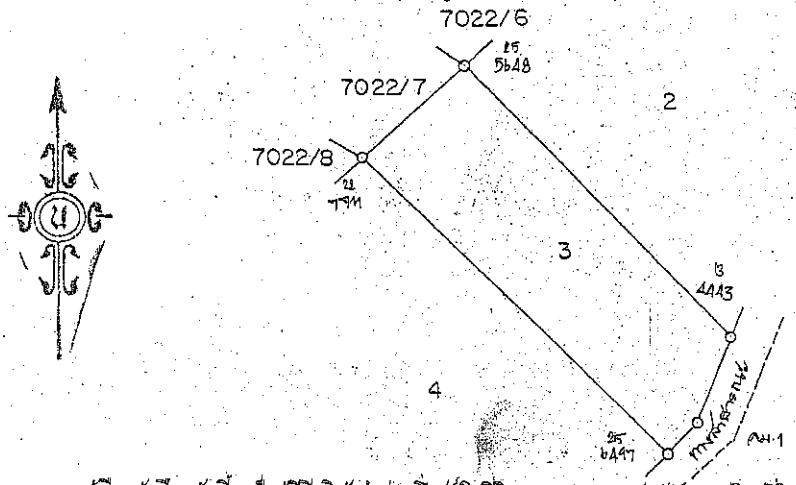

ผู้ถือหนังสือฉบับนี้ เป็นผู้มีสิทธิเข้าทำประโยชน์ในที่ดิน ตามกฎหมายว่าด้วยการปฏิรูปที่ดินเพื่อเกษตรกรรมและต้องปฏิบัติตาม ระเบียบ กฎ ข้อบังคับ และเงื่อนไข ที่คณะกรรมการปฏิรูปที่ดินเพื่อเกษตรกรรมกำหนด

ออกให้ ณ วันที่ สิบหก เดือน สิงหาคม พ.ศ. สองพันห้าร้อยสี่สิบเก้า

(นายชาญชัย บำรุงเรือง)
ปฏิรูปที่ดินจังหวัดสระแก้ว

ผู้เขียน
ผู้ตรวจ

47 - 093109

ผู้เขียนแผนที่
ผู้ตรวจแผนที่

สำเนาถูกต้อง
(นางสาวนัยน์ปพร ลิปปภาส)
ปลัดอำเภอ